


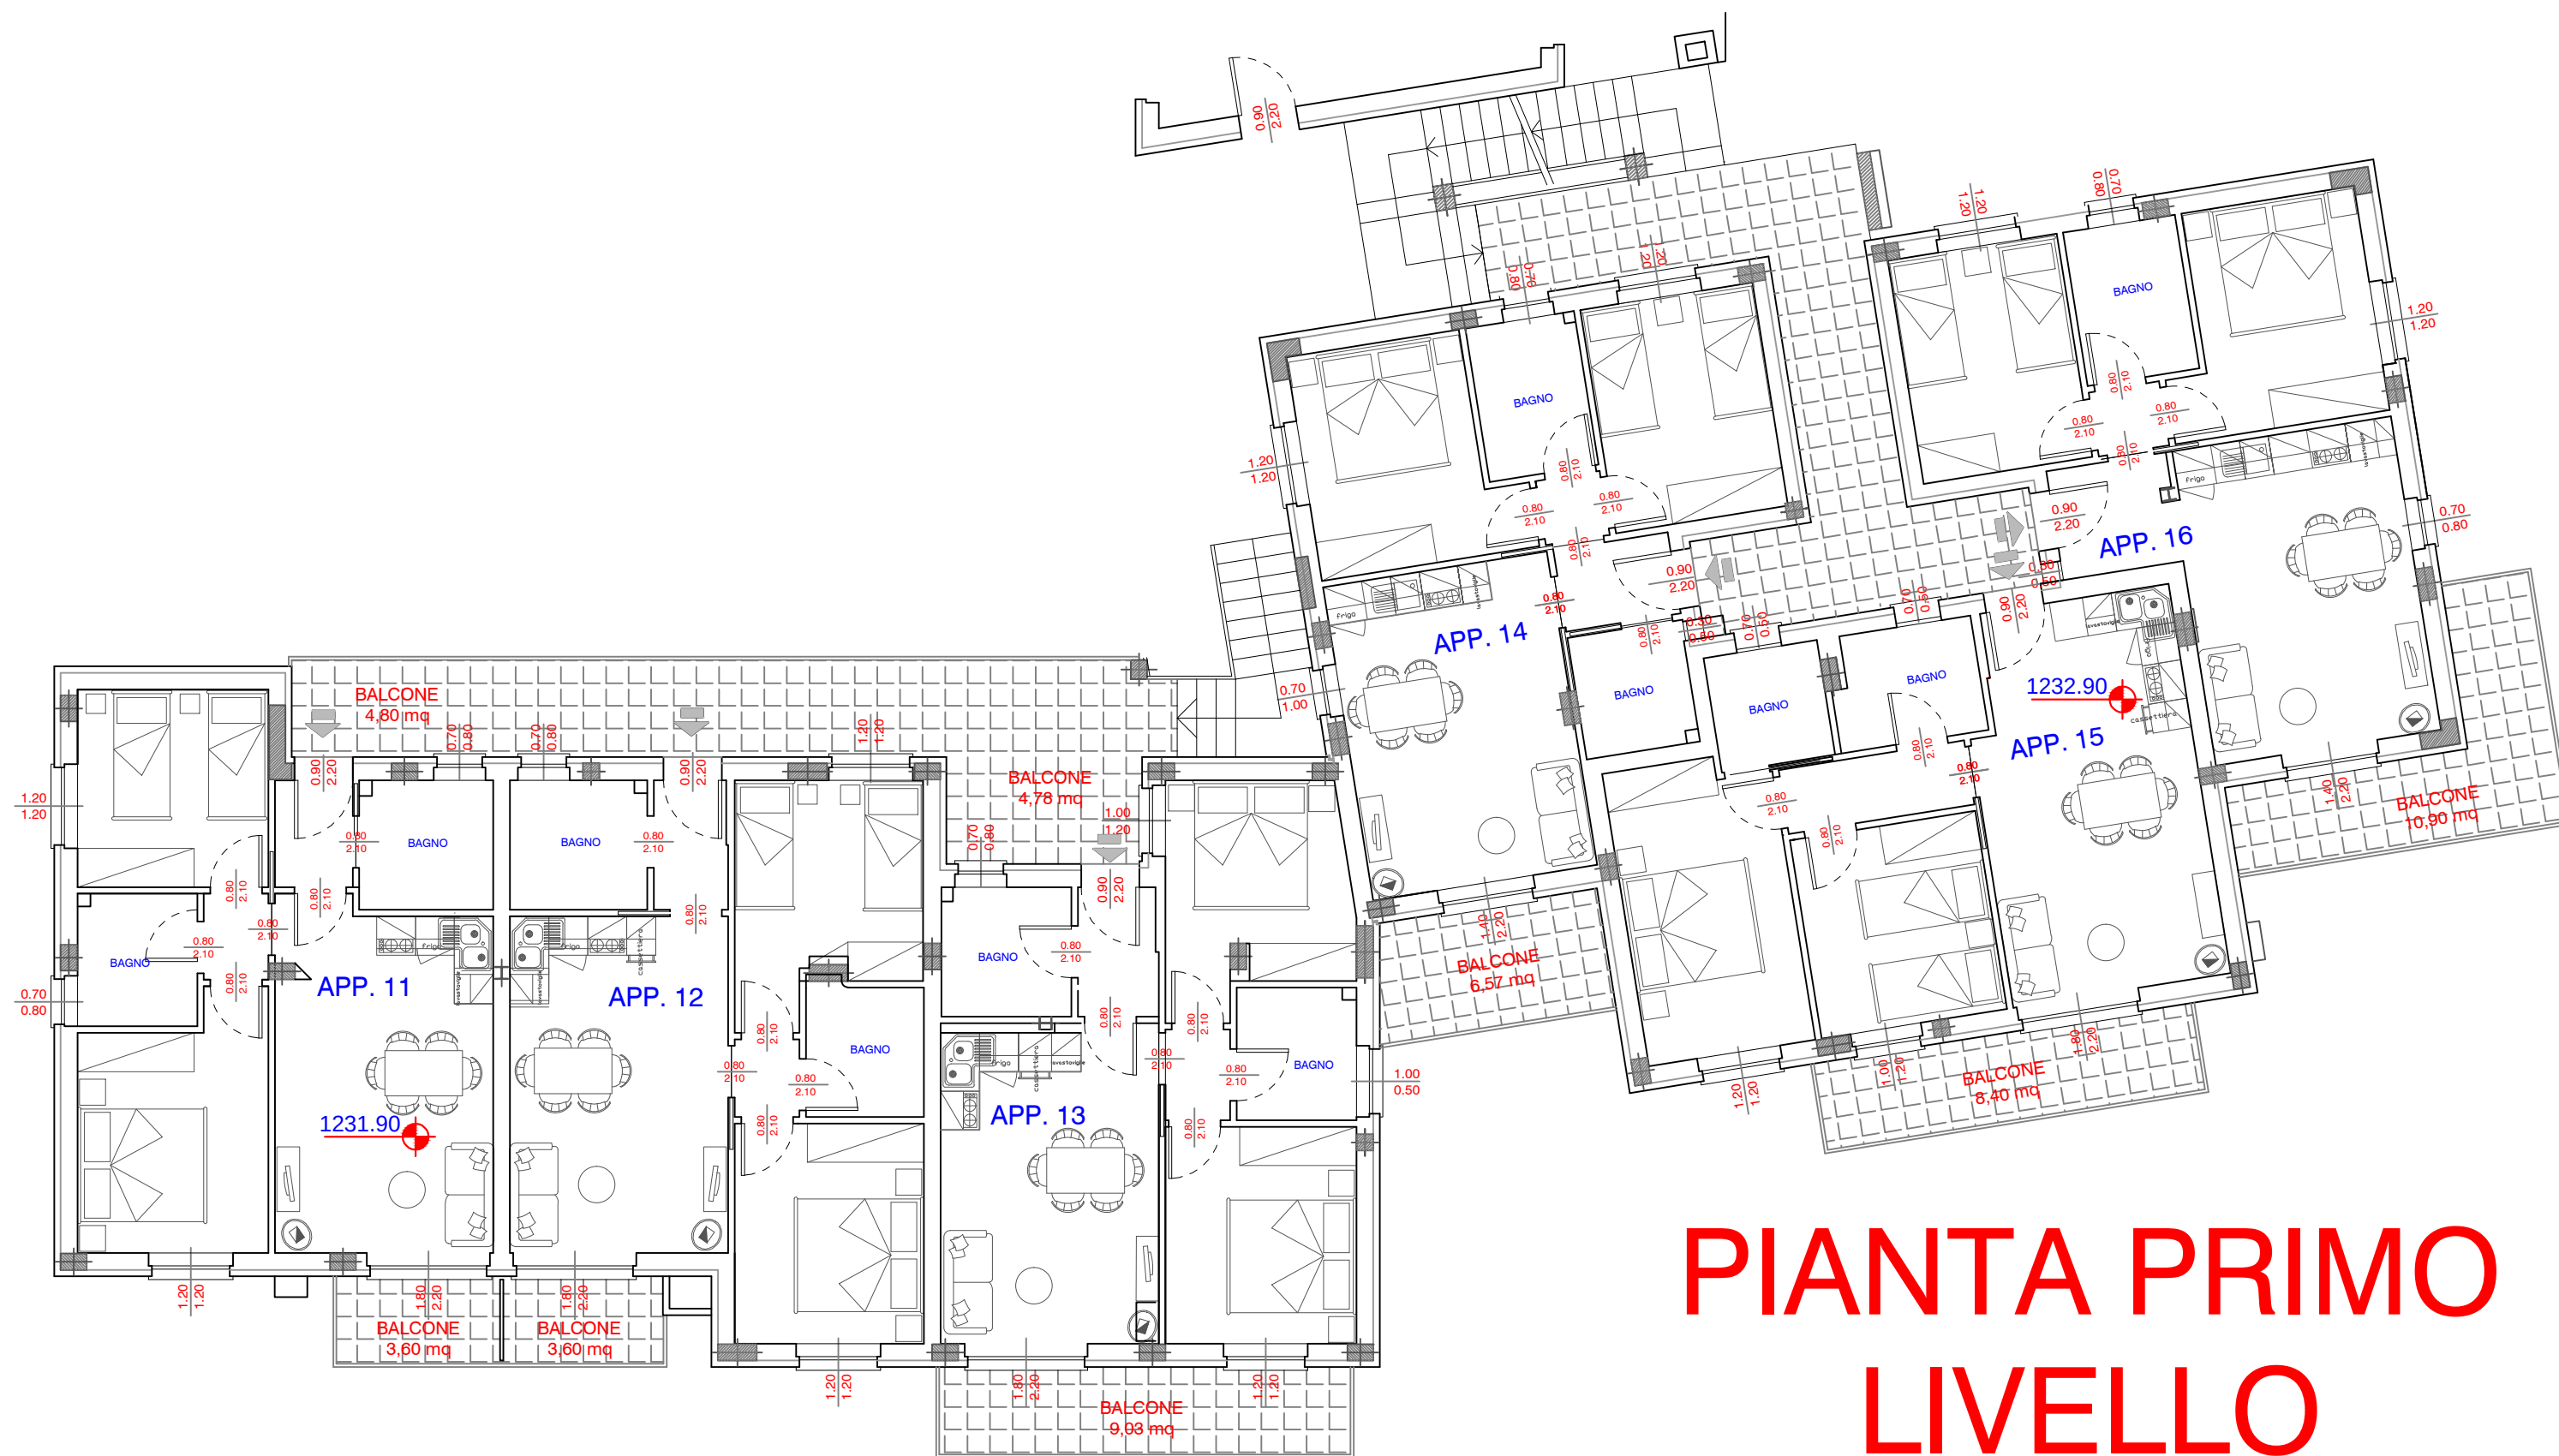

PIANTA PRIMO LIVELLO