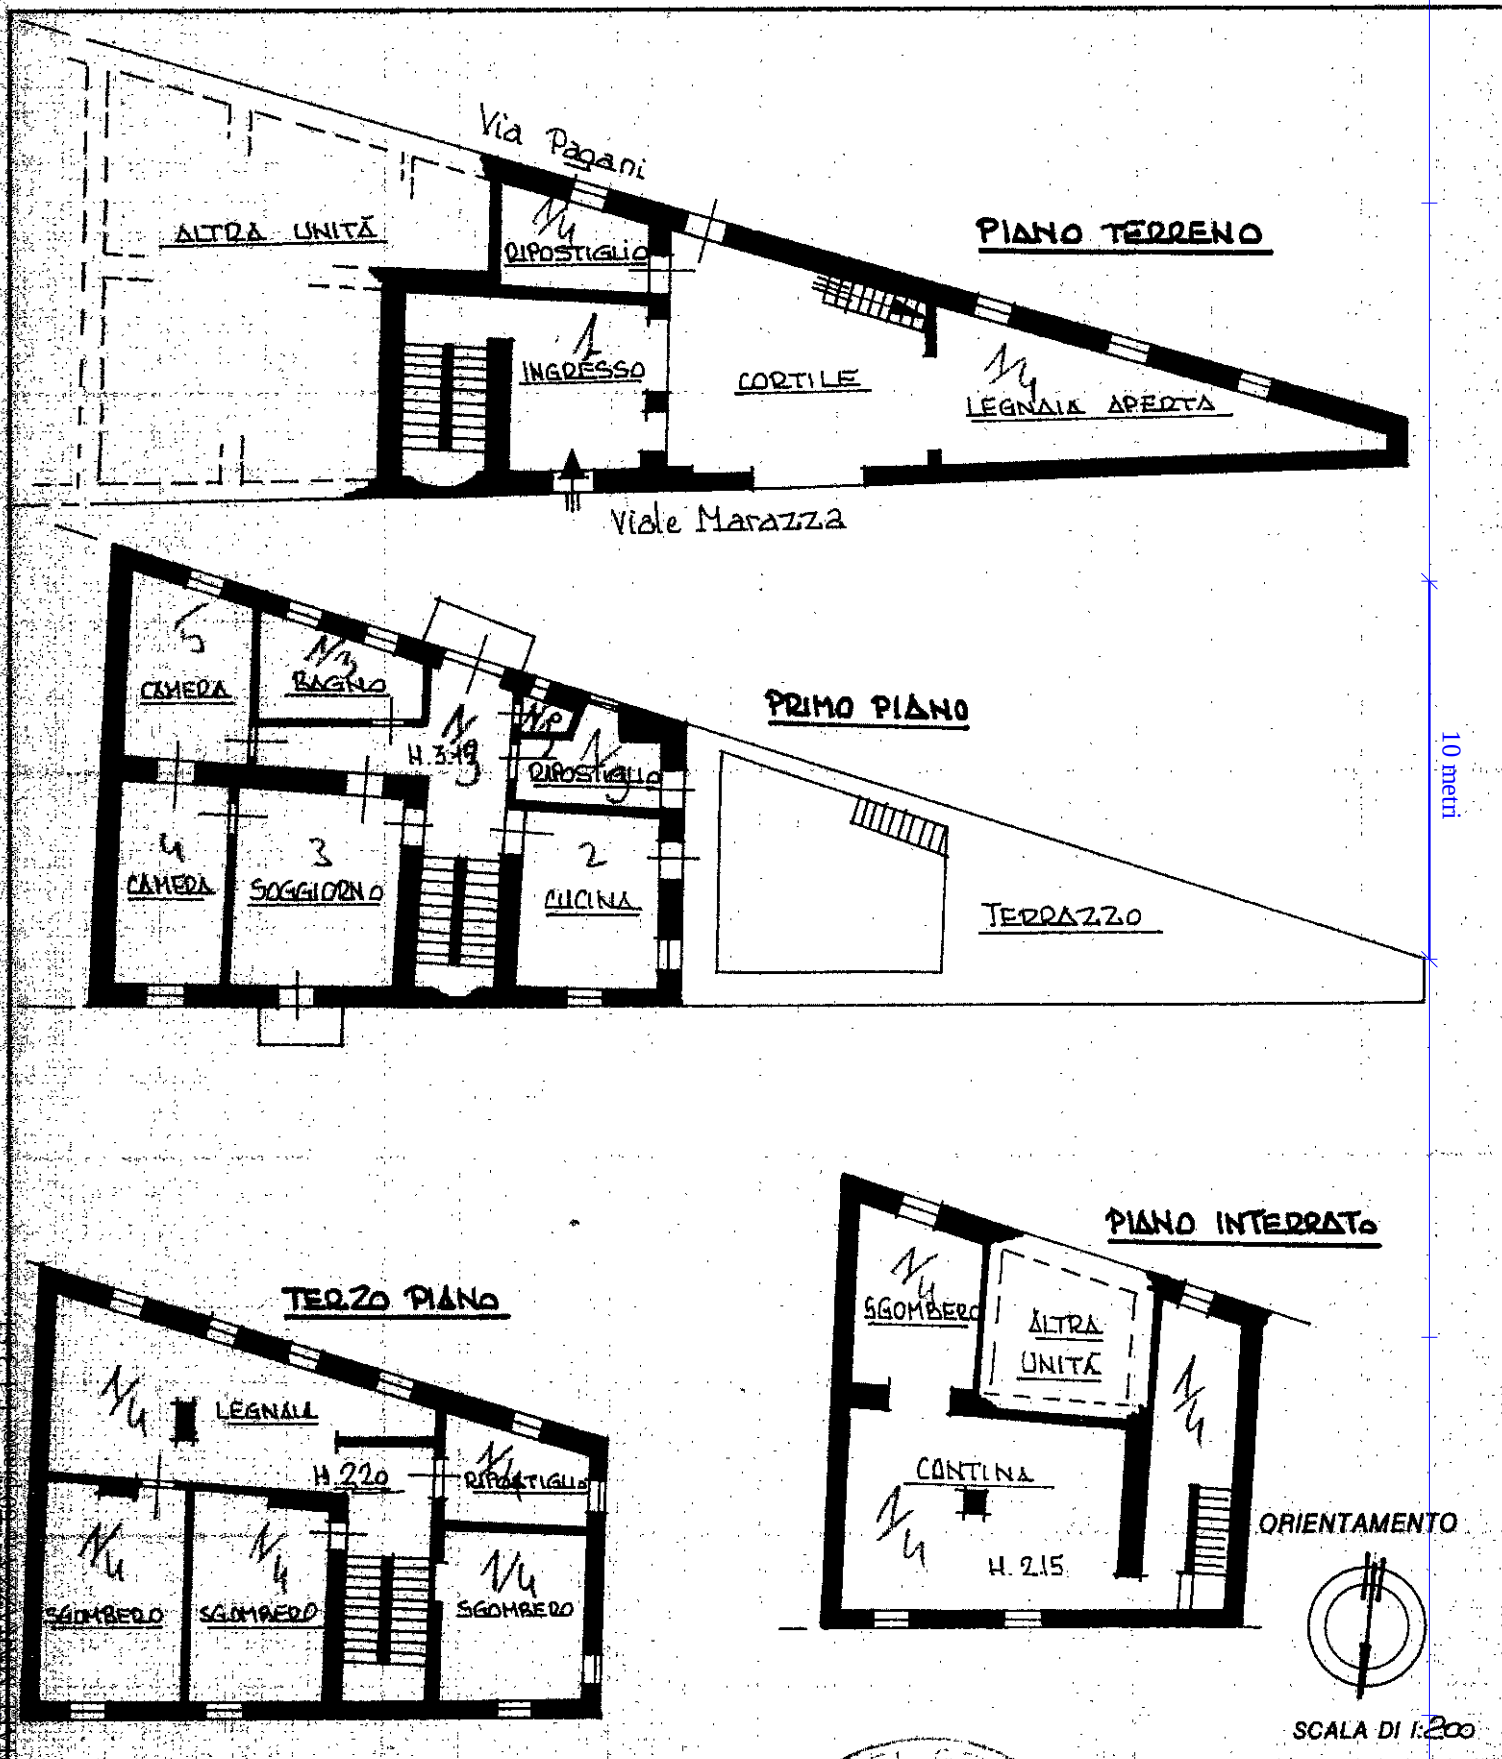


MODULARIO
F. rig. rend. 487MINISTERO DELLE FINANZE
DIREZIONE GENERALE DEL CATASTO E DEI SS.TT.EE.
CATASTO EDILIZIO URBANO (RDL 13-4-1939, n. 652)

MOD. BN (CEU)

LIRE
250Planimetria di u.i.u. in Comune di BORGOMANERO via Viale Marazza civ. 60

10 metri

Ultima dichiarazione di Nati ☐Denuncia di variazione ☒

Data presentazione: 26/10/1992 - Data: 08/10/2014 - n. T106294 - Richiedente: LNGRRT47R10D216W

Totale schede: 1 - Formato di acquisizione: A4(210x297) - Formato stampato richiesto: A4(210x297)

Identificativi catastali

F. 18n. 57 sub. 4Compilata dal Geometra

(Titolo, cognome e nome)

ANTONIO MARELLIIsritto all'albo de Geometridella provincia di Novaran. 1031

RISERVATO ALL'UFFICIO

5705/82