


il cerchio sopra lo 1X  
può essere anche 47

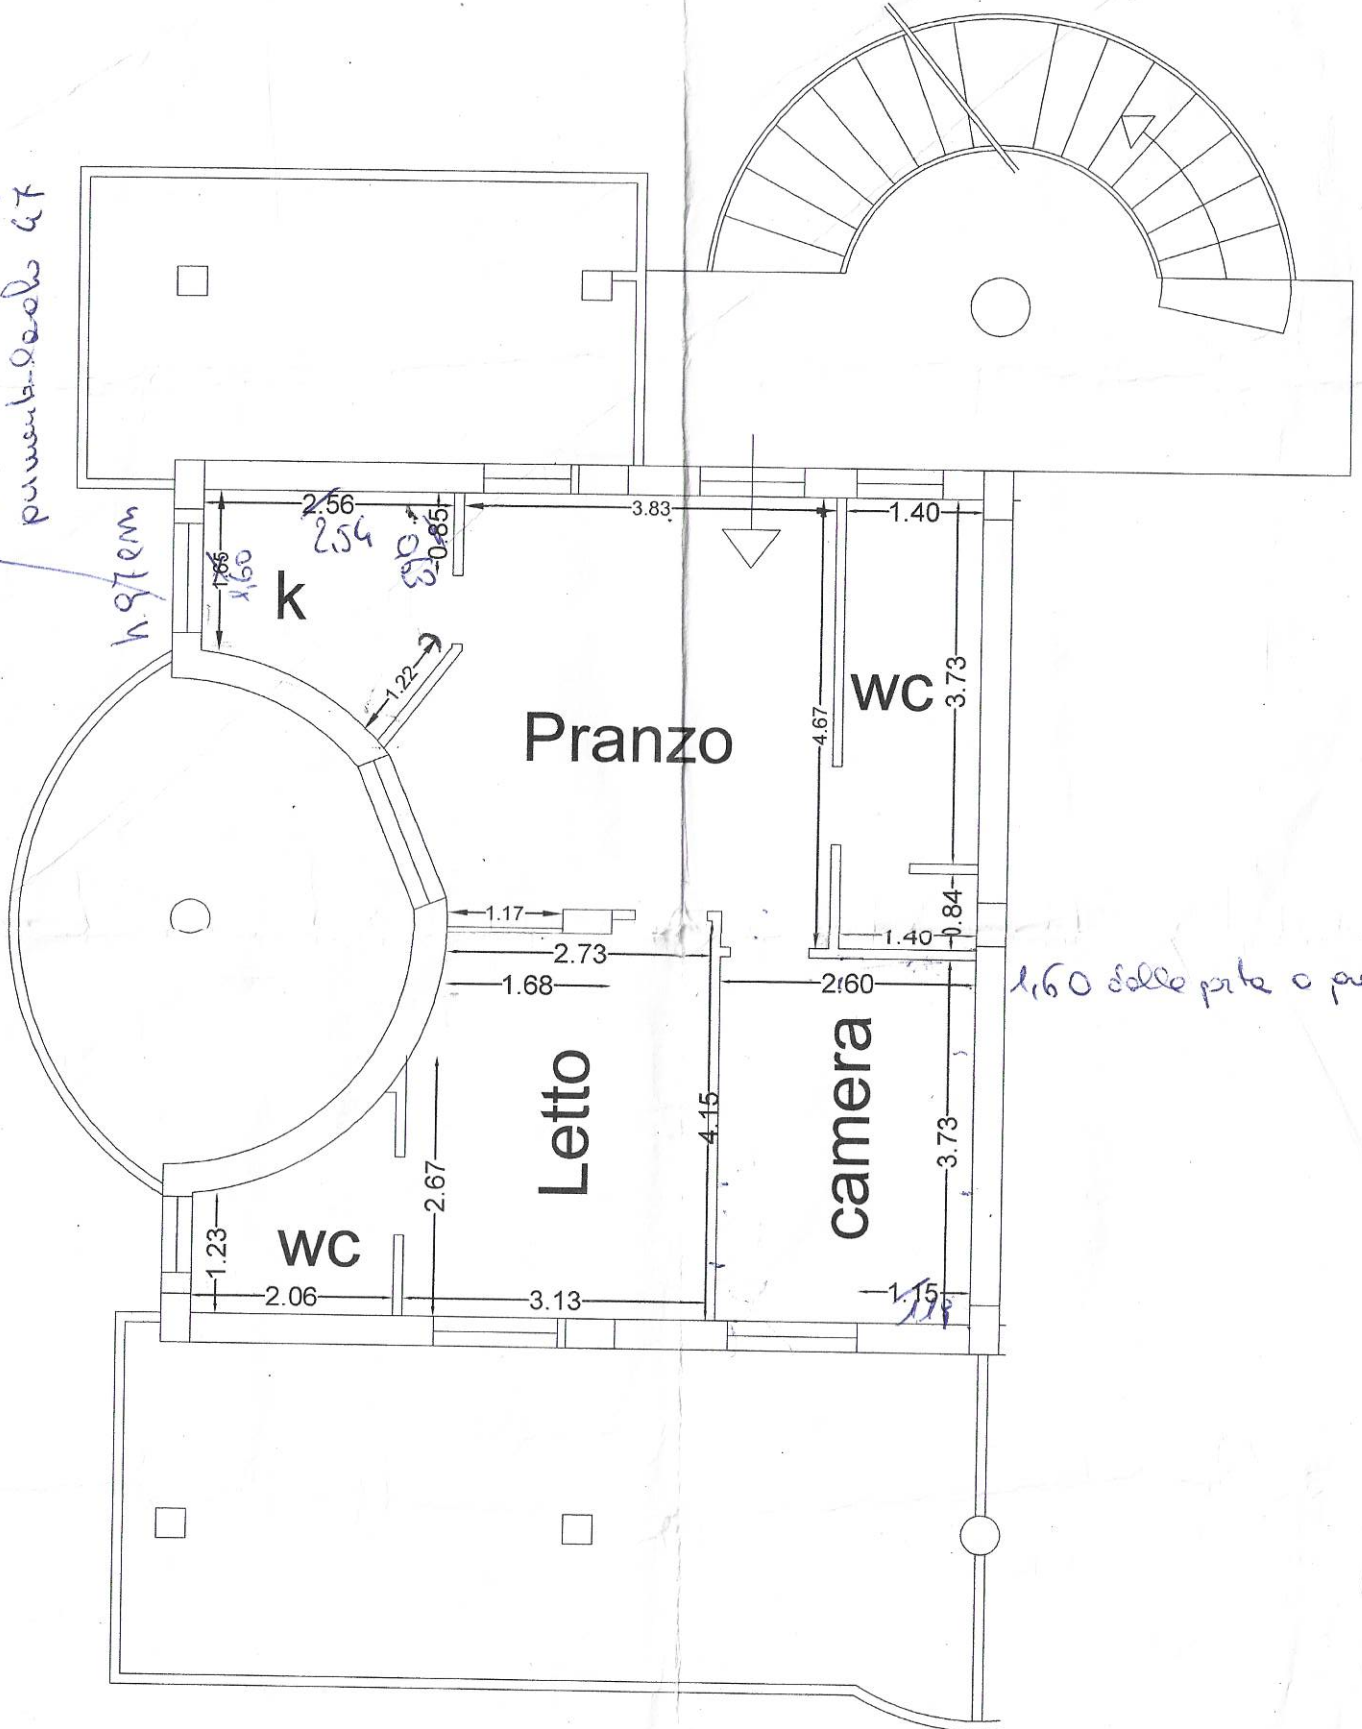

h.97cm

k

Pranzo

WC

Letto

camera

WC

1,60 dalle porte o porte