

Dichiarazione protocollo n. _____ del _____

Planimetria di u.i.u. in Comune di Torino

Via Beaumont Claudio

civ. 20

Identificativi Catastali:

Sezione:

Foglio: 177

Particella: 1021

Subalterno: 42

Compilata da:
Villani Stefano

Iscritto all'albo:
Geometri


Prov. Torino

N. 6189

Scheda n. 1

Scala 1:200

PIANO TERRENO h=4,00m

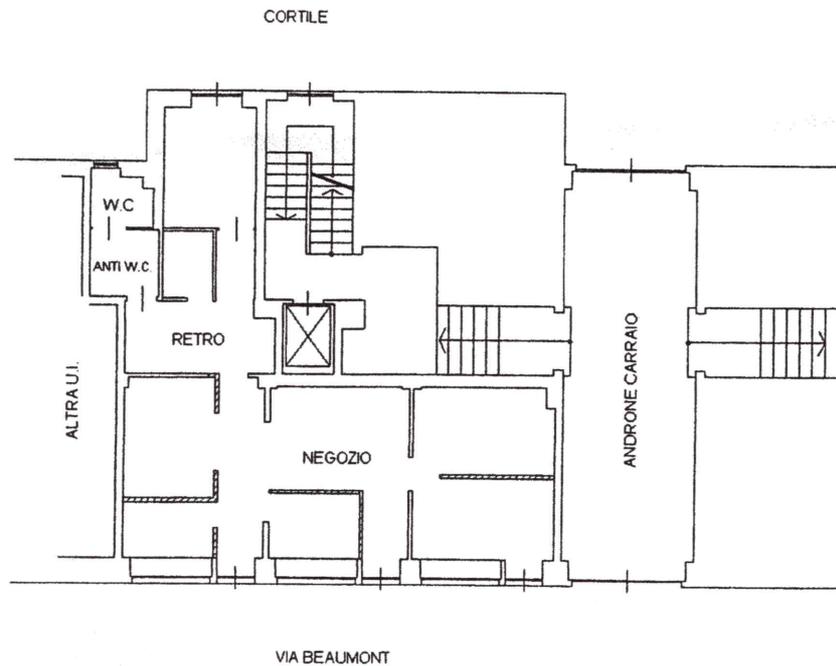

//// PARETI IN CARTONGESSO h=2,15m (CABINE CENTRO ESTETICO)

