


PLANIMETRIA ALLOGGIO SANREMO
alloggio piano 5°
scala 1:50

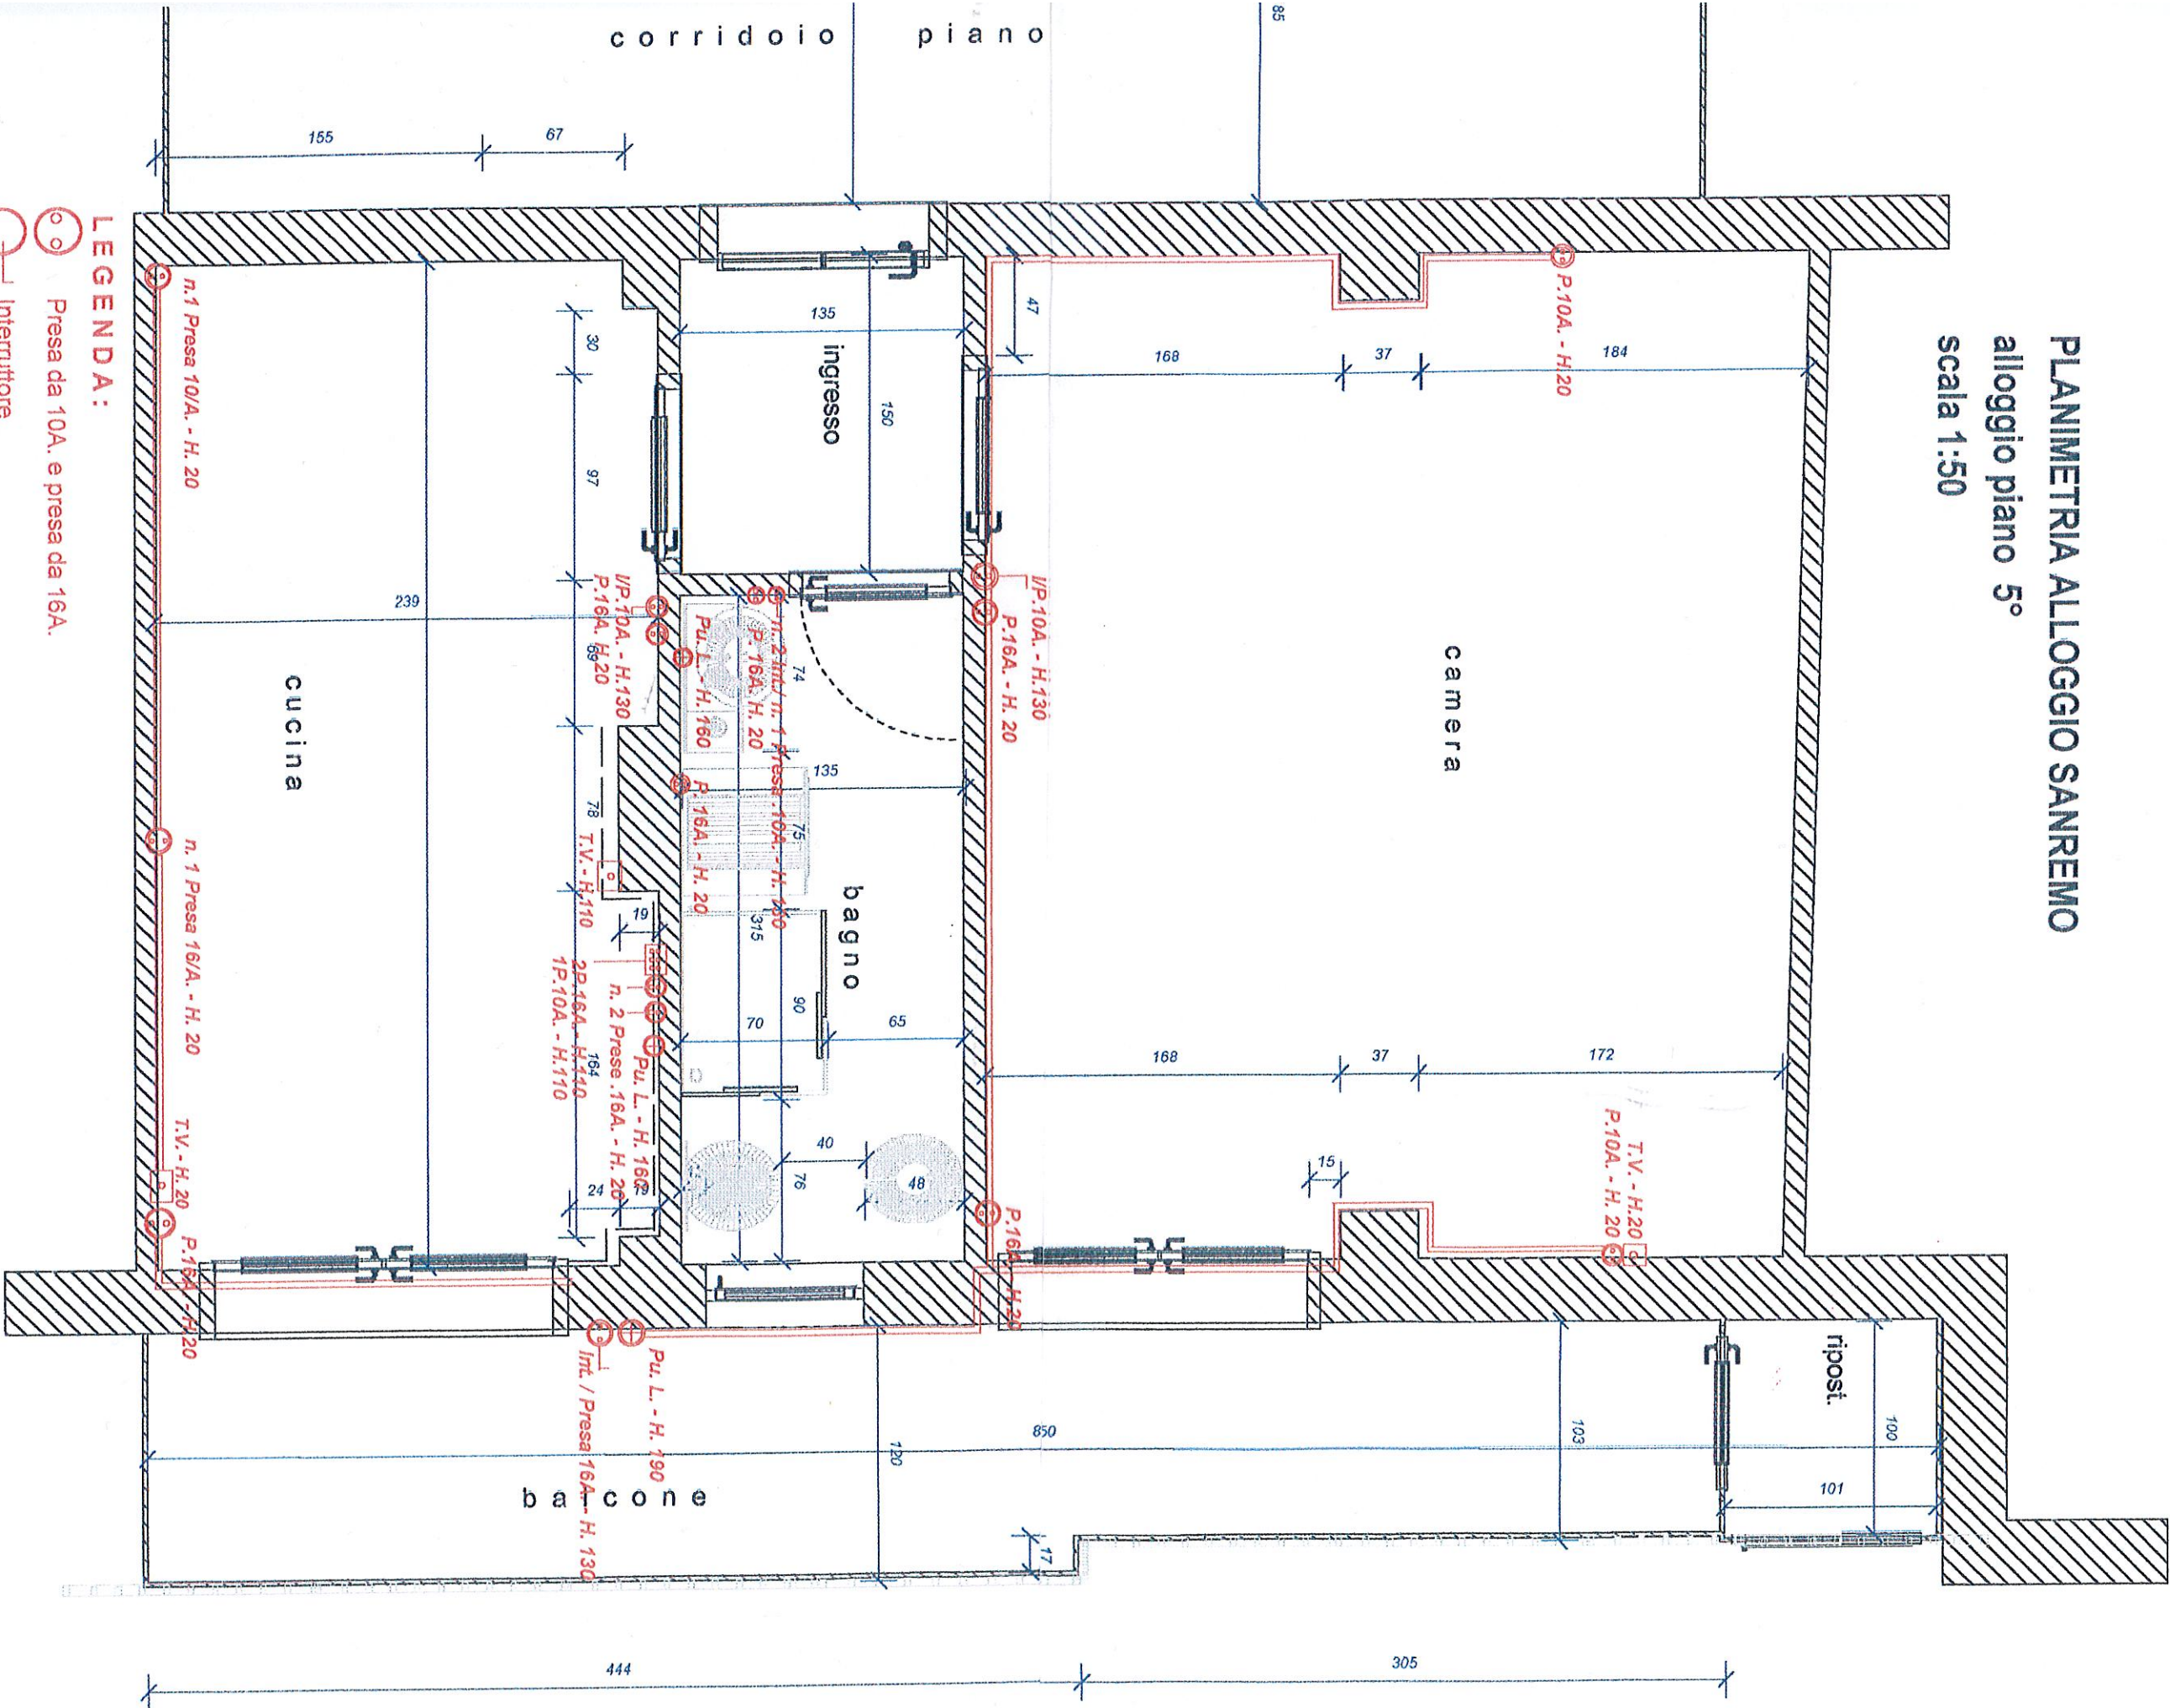

LEGENDA:

- Presa da 10A. e presa da 16A.
- Interruttore
- Punto luce
- Canaletta bianca esterna per passaggio cavi
- Presa T.V.

Via GALILEO GALILEI