


V. PIANO

SCALA 1:100 ~

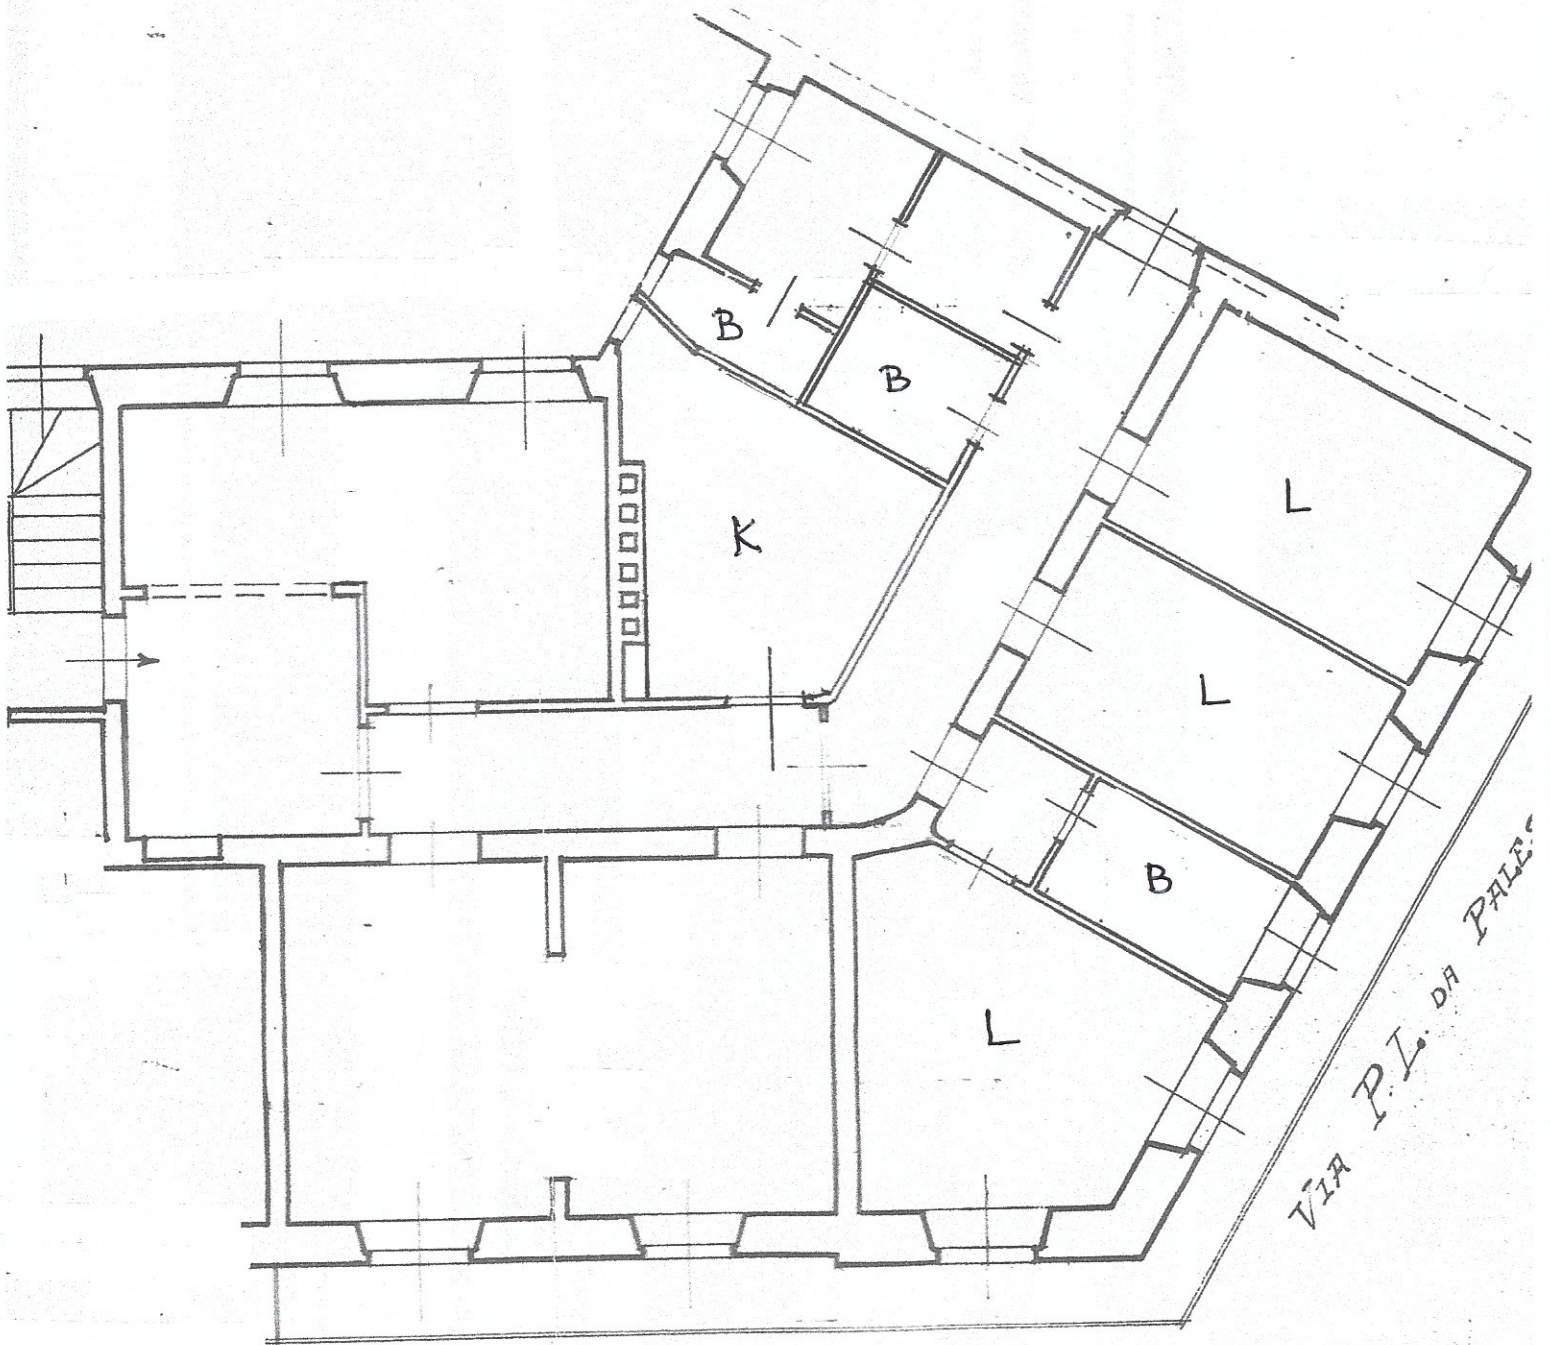

VIA GIOAC. BELLI

VIA P.L. DA PALE...