

MODULARIO
F. rig. rend. 487



MINISTERO DELLE FINANZE
DIPARTIMENTO DEL TERRITORIO

CATASTO EDILIZIO URBANO (RDL 13-4-1939, n. 652)

MOD. **BN** (CEU)

LIRE
500



Planimetria di u.i.u. in Comune di **PESCARA** via **CADUTA DEL FORTE** civ. **117**

PIANTA PIANO INTERRATO

H=2,85

Piazza DUCA D'ADRIANO

Via DAMPOMIRO

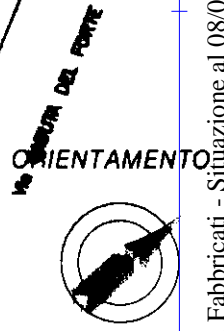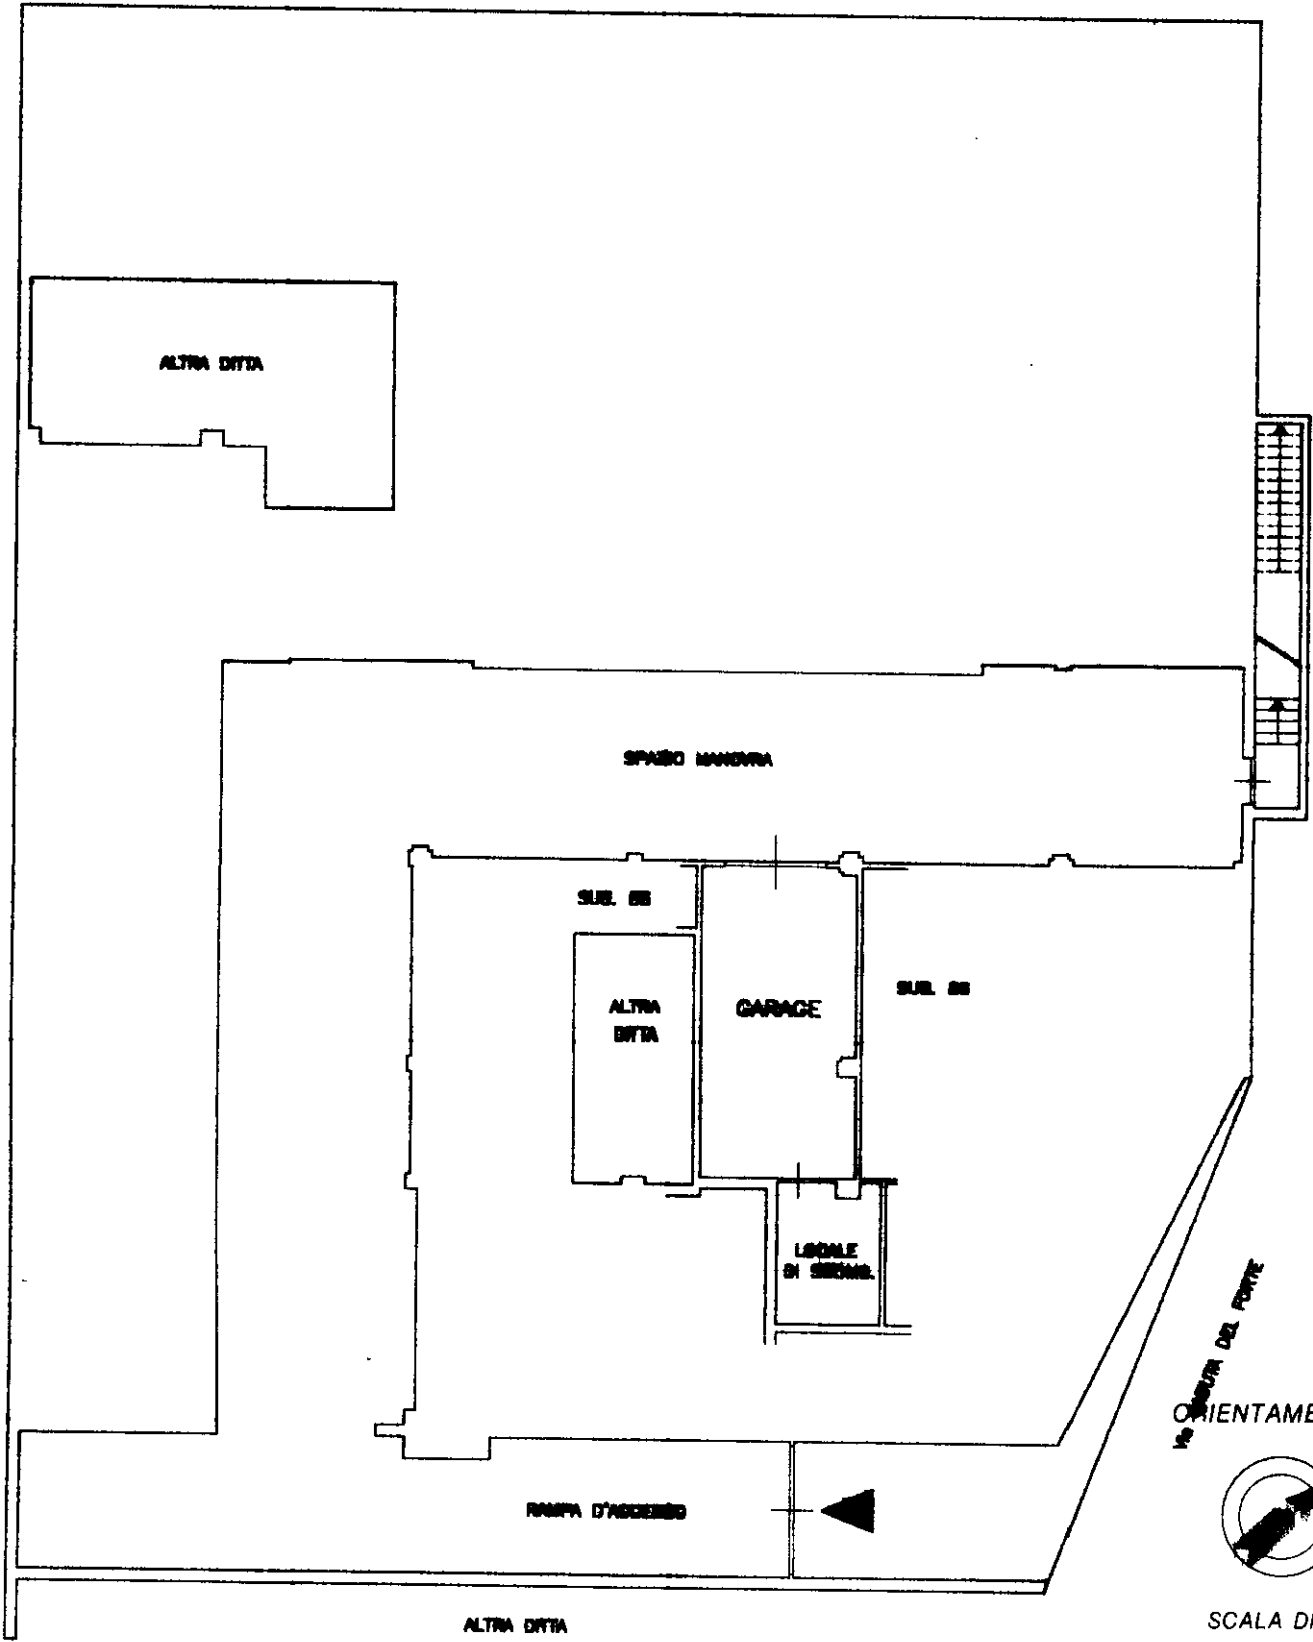

Catasto dei Fabbricati - Situazione al 08/03/2017 - Comune di PESCARA (G482) - < Foglio: 22 - Particella: 117 - Subalterno: 87 >
MIA CADUTA DEL FORTE n. 14 piano: S1;

Dichiarazione di N.C.
Denuncia di variazione
Ultima planimetria in atti

Compilata da **ING. BRANDIMARTE**
(Titolo, cognome e nome)
ADRIANO

RISERVATO ALL'UFFICIO
53695/823/00/10
28-3-2000