

Identificativi Catastali:

Sezione:

Foglio: 2

Particella: 5843

Subalterno: 34

Compilata da:

Cere Massimiliano

Iscritto all'albo:

Geometri


Prov. Brescia

N. 5071


Scheda n. 1

Scala 1:200

PIANO PRIMO SOTTOSTRADA

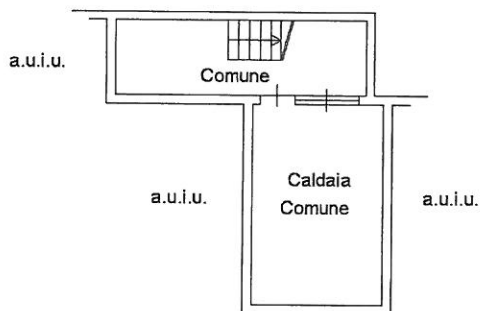

PIANO TERRA

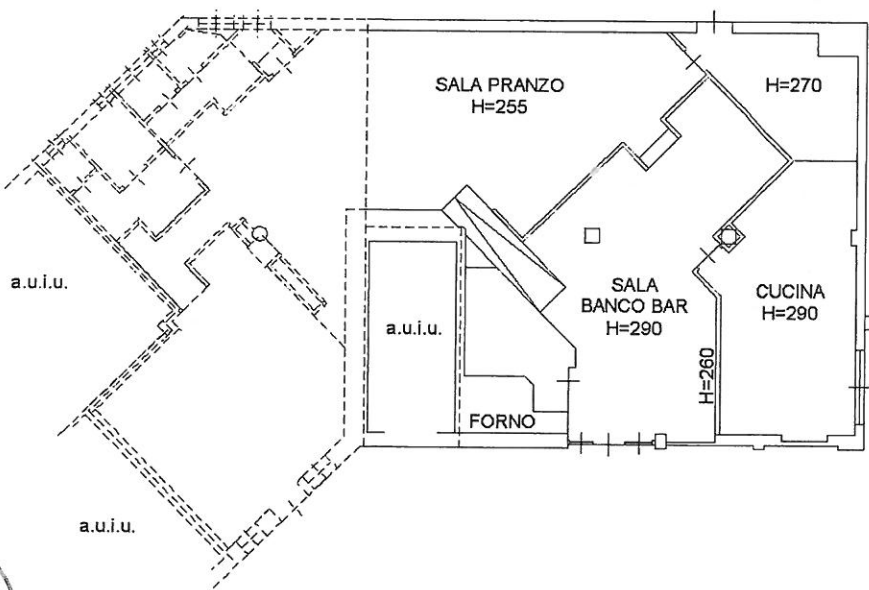

NORD



Signature



Agenzia delle Entrate
CATASTO FABBRICATI
 Ufficio Provinciale di
 Brescia

Dichiarazione protocollo n. del

Planimetria di u.i.u. in Comune di Esine

Via Faede

civ. 2

Identificativi Catastali:

Sezione:

Foglio: 2

Particella: 5843

Subalterno: 35

Compilata da:
 Cere Massimiliano

Iscritto all'albo:
 Geometri


Prov. Brescia

N. 5071


Scheda n. 1

Scala 1:200

PIANO PRIMO SOTTOSTRADA

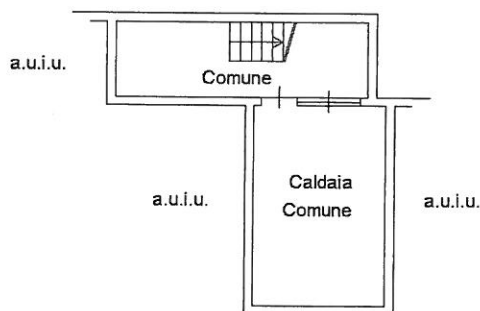


PIANO TERRA

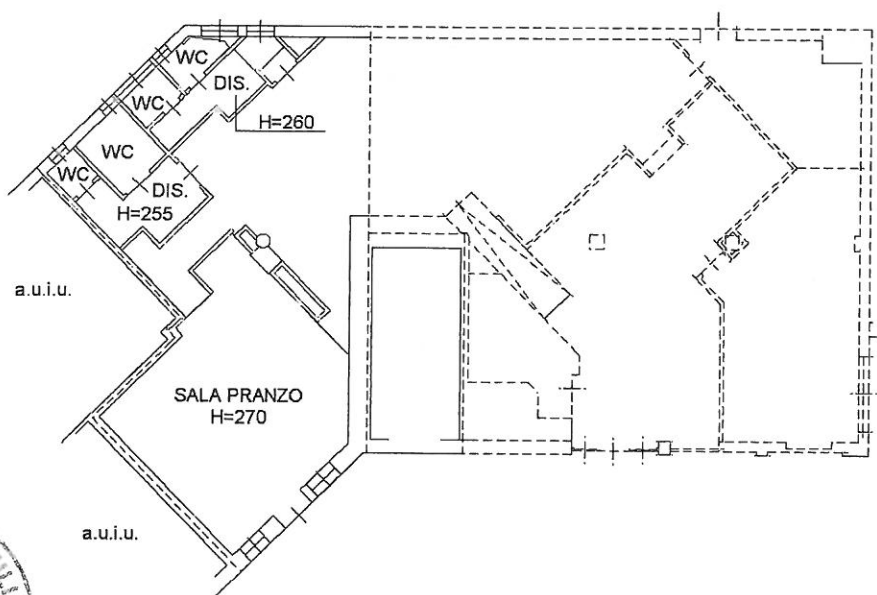

Sign. M.

NORD

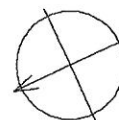

Agenzia delle Entrate
CATASTO FABBRICATI
 Ufficio Provinciale di
 Brescia

Dichiarazione protocollo n. del

Planimetria di u.i.u. in Comune di Esine

Via Faede

civ. 2

Identificativi Catastali:

Sezione:

Foglio: 2

Particella: 5843

Subalterno: 24

Compilata da:

Cere Massimiliano

Iscritto all'albo:
Geometri


Prov. Brescia

N. 5071

Scheda n. 1

Scala 1:200

PIANO PRIMO SOTTOSTRADA

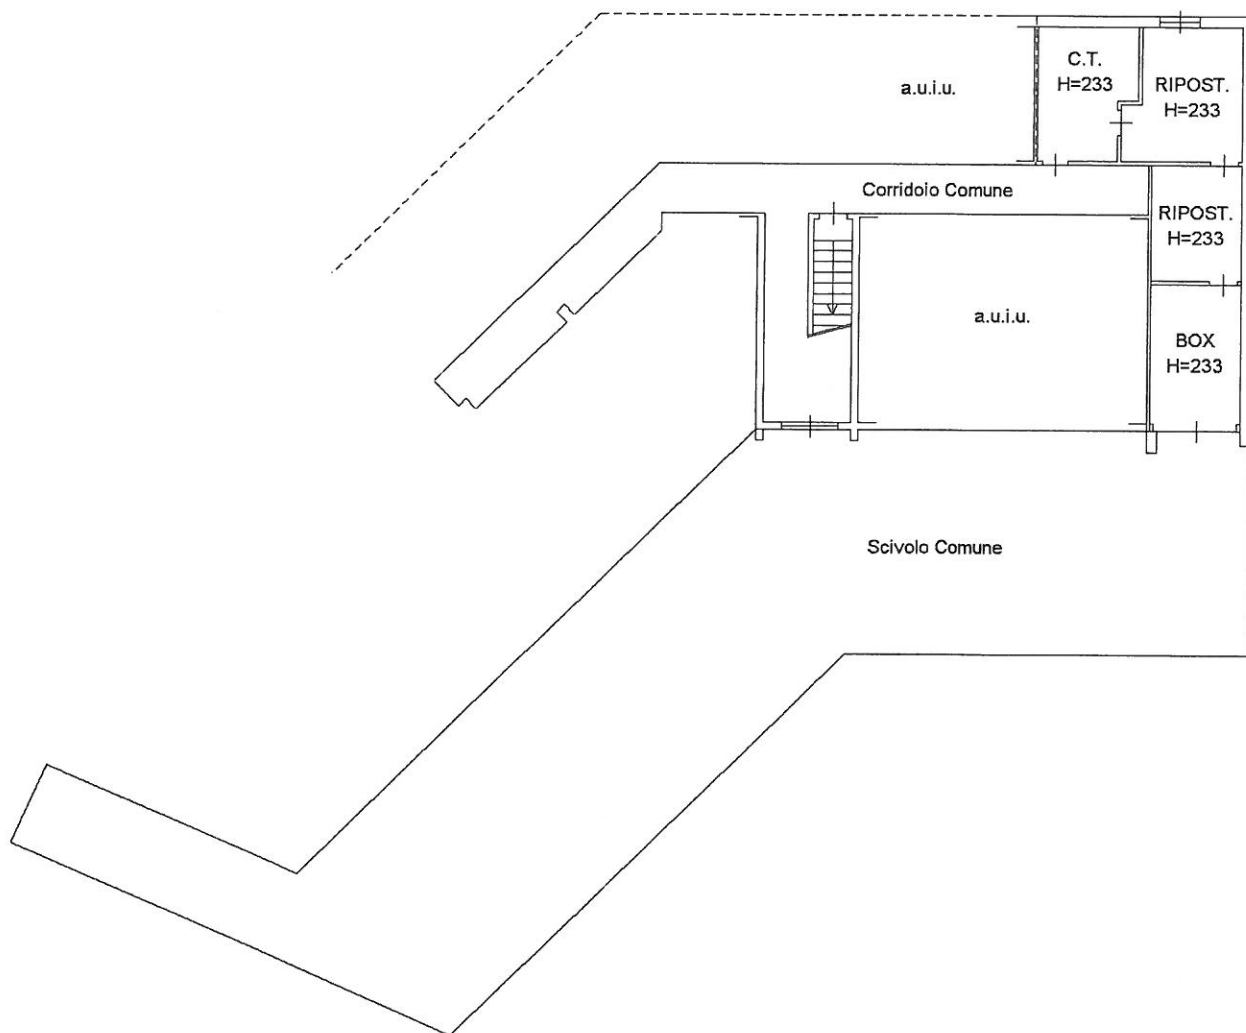

Signature

NORD

