




ESTRATTO DI MAPPA
Comune di Marcaria
Foglio: 32
Particella: 480

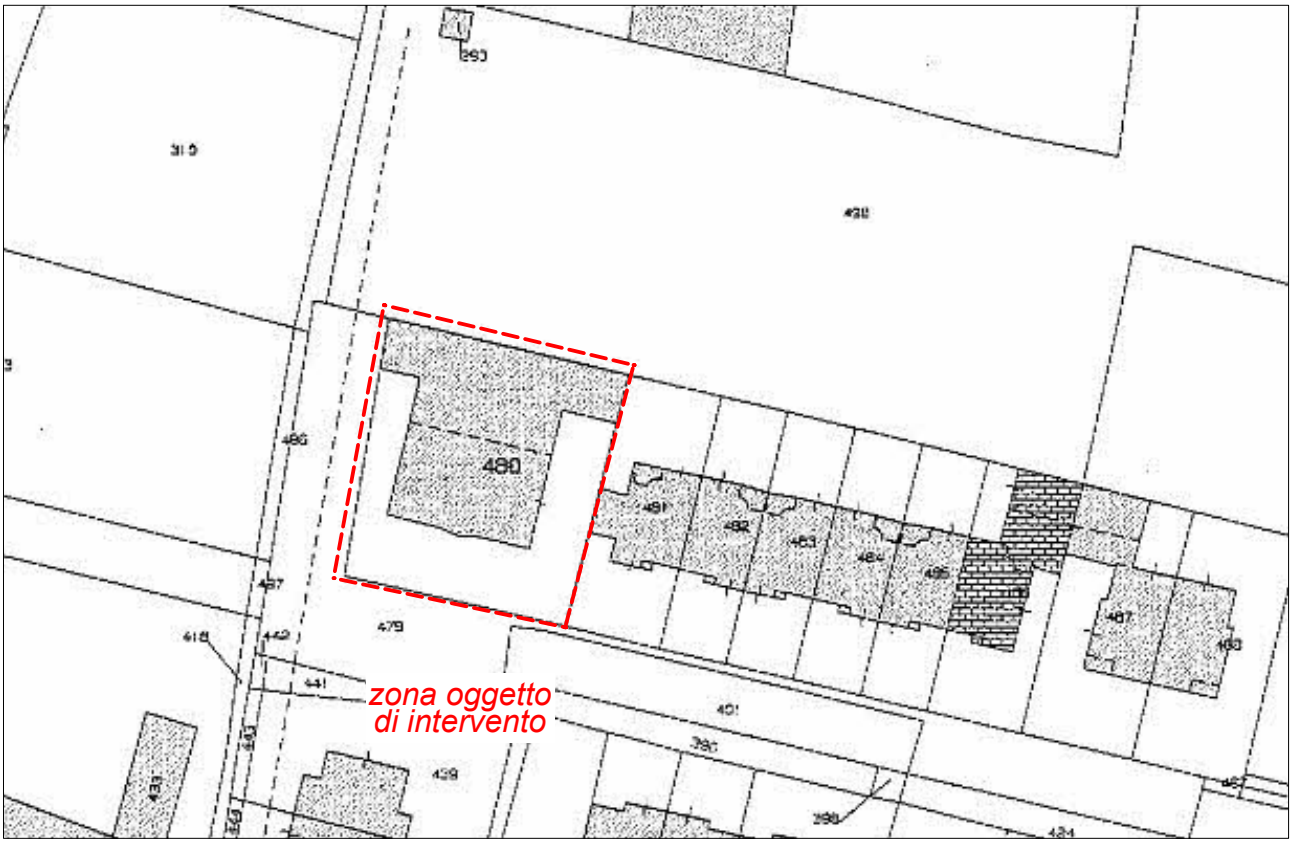

ESTRATTO SATELLITARE

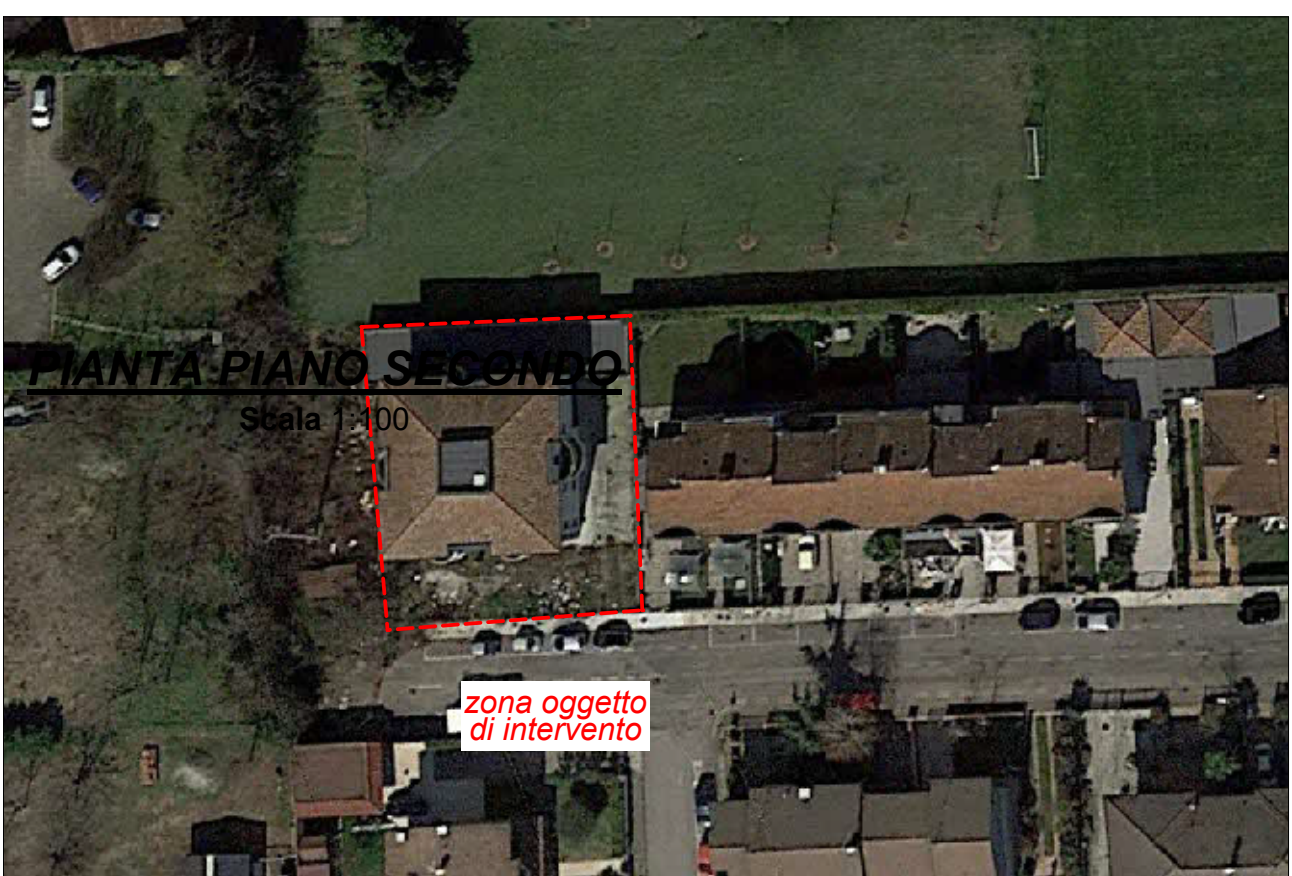

ESTRATTO DI P.G.T.

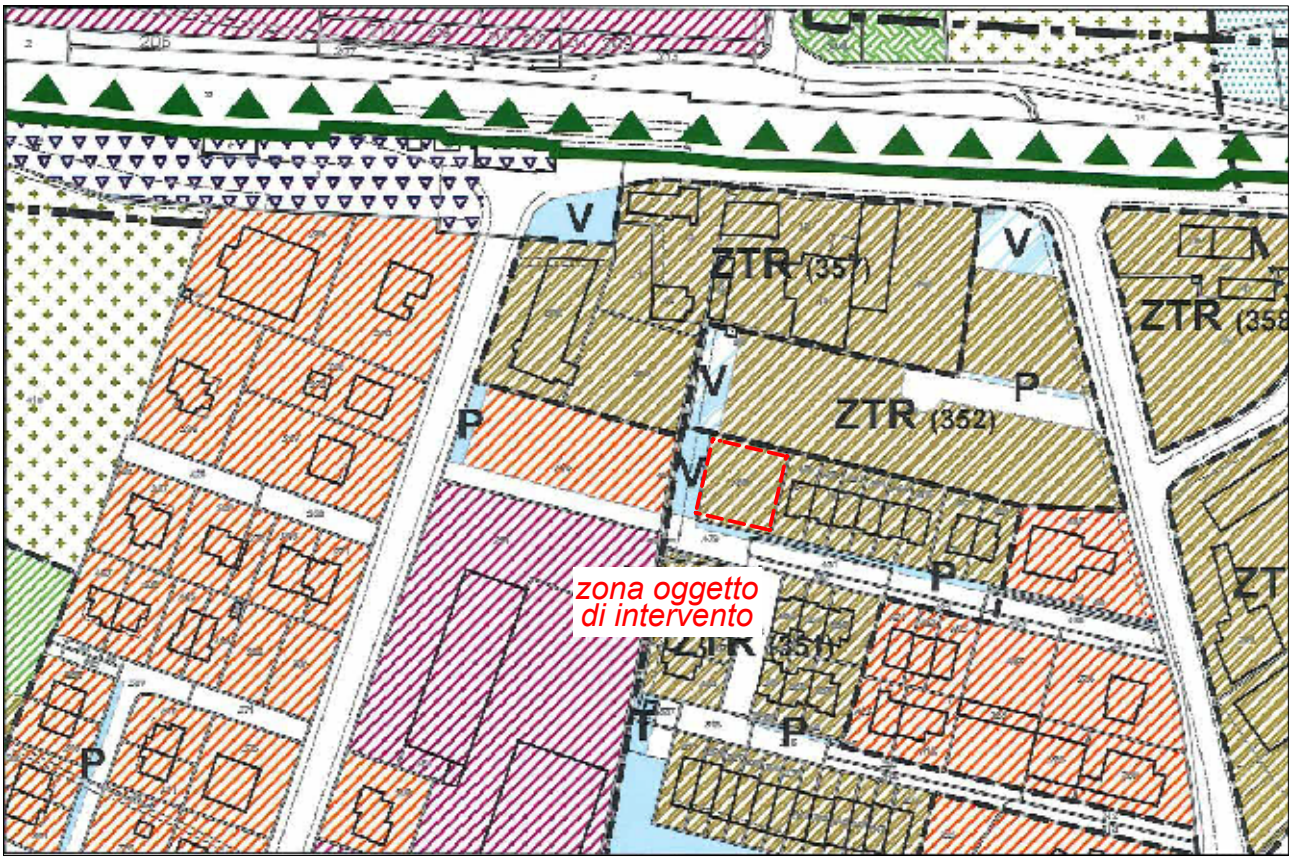

TESSUTO PREVALENTEMENTE RESIDENZIALE A FORTE SPECIFICITA'


PIROTTI studio tecnico	PIROTTI GIANLUCA & C. s.r.l. Piazzale Garibaldi (Cafarella Gioi, 54) 26021 Castiglione (CR) tel. 0375 454317 fax 0375 400634 e-mail: info@studiopirotti.it www.studiopirotti.it PI.0129450156		IL PROGETTISTA	
	COMUNE: Marcaria (MN)	PROGETTO:	DESCRIZIONE TAVOLA:	COMMITTENTE:
		Completamento lavori palazzina residenziale composta da n. 8 appartamenti e da n. 8 autorimesse della lotizzazione "Marcaria" zona 1 - lotto 4 posto in via G. Brodolini	Descrizione TAVOLA: Estratto di mappa, Estratto satellitare, Estratto di pgt, Plan Generale, Pianta, Sezioni e Prospetti	POLIAMBULATORIO S.GIUSEPPE S.R.L.
		data: 01-10-20	disegnatore: Bresciani Marco	
		file:	n. tavola:	
		STATO DI PROGETTO, SPECIFICA MQ		
		I COMMITTENTI		




APPARTAMENTO 1
MQ LORDI APPARTAMENTO: 70.42
MQ GIARDINO: 56.18
MQ LORDI AUTORIMESSA: 17.10

APPARTAMENTO 2
MQ LORDI APPARTAMENTO: 70.56
MQ GIARDINO: 88.03
MQ LORDI AUTORIMESSA: 16.27


PROSPETTO SUD
Scala 1:100

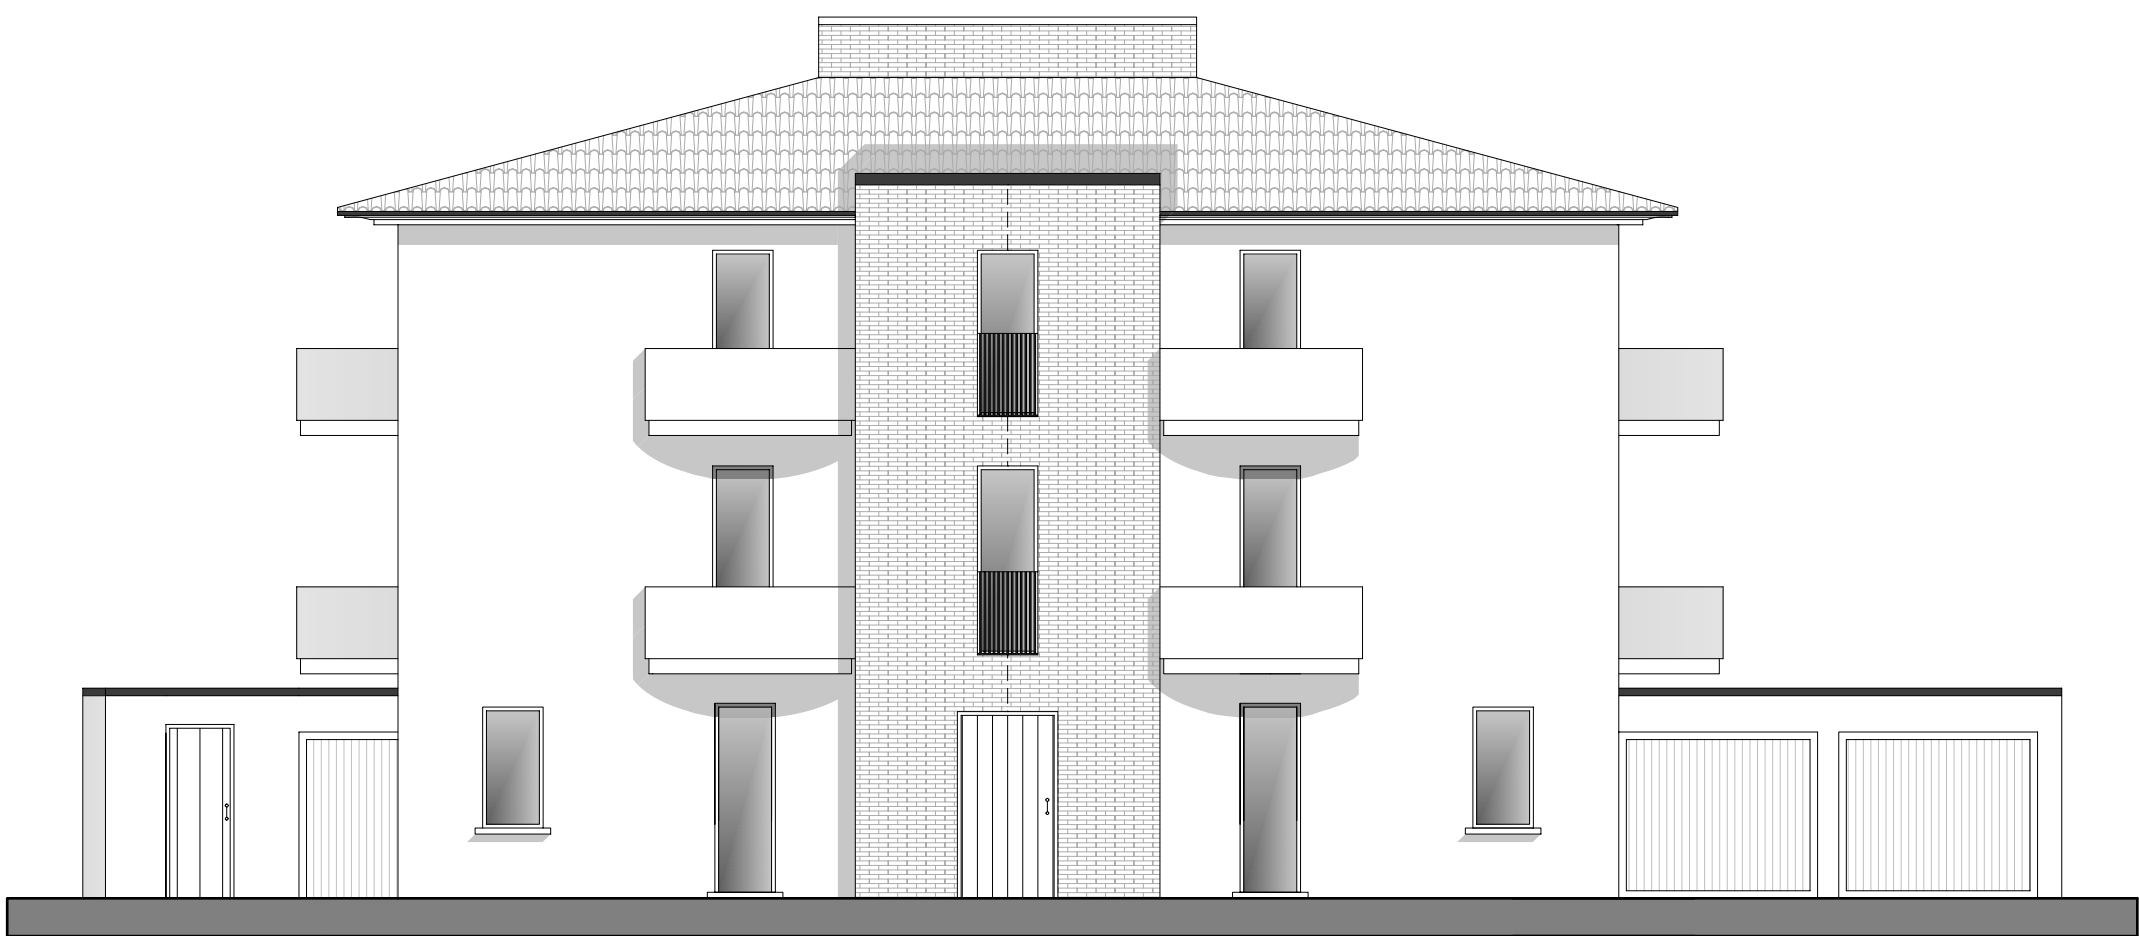


PROSPETTO EST e SEZIONE C-C
Scala 1:100

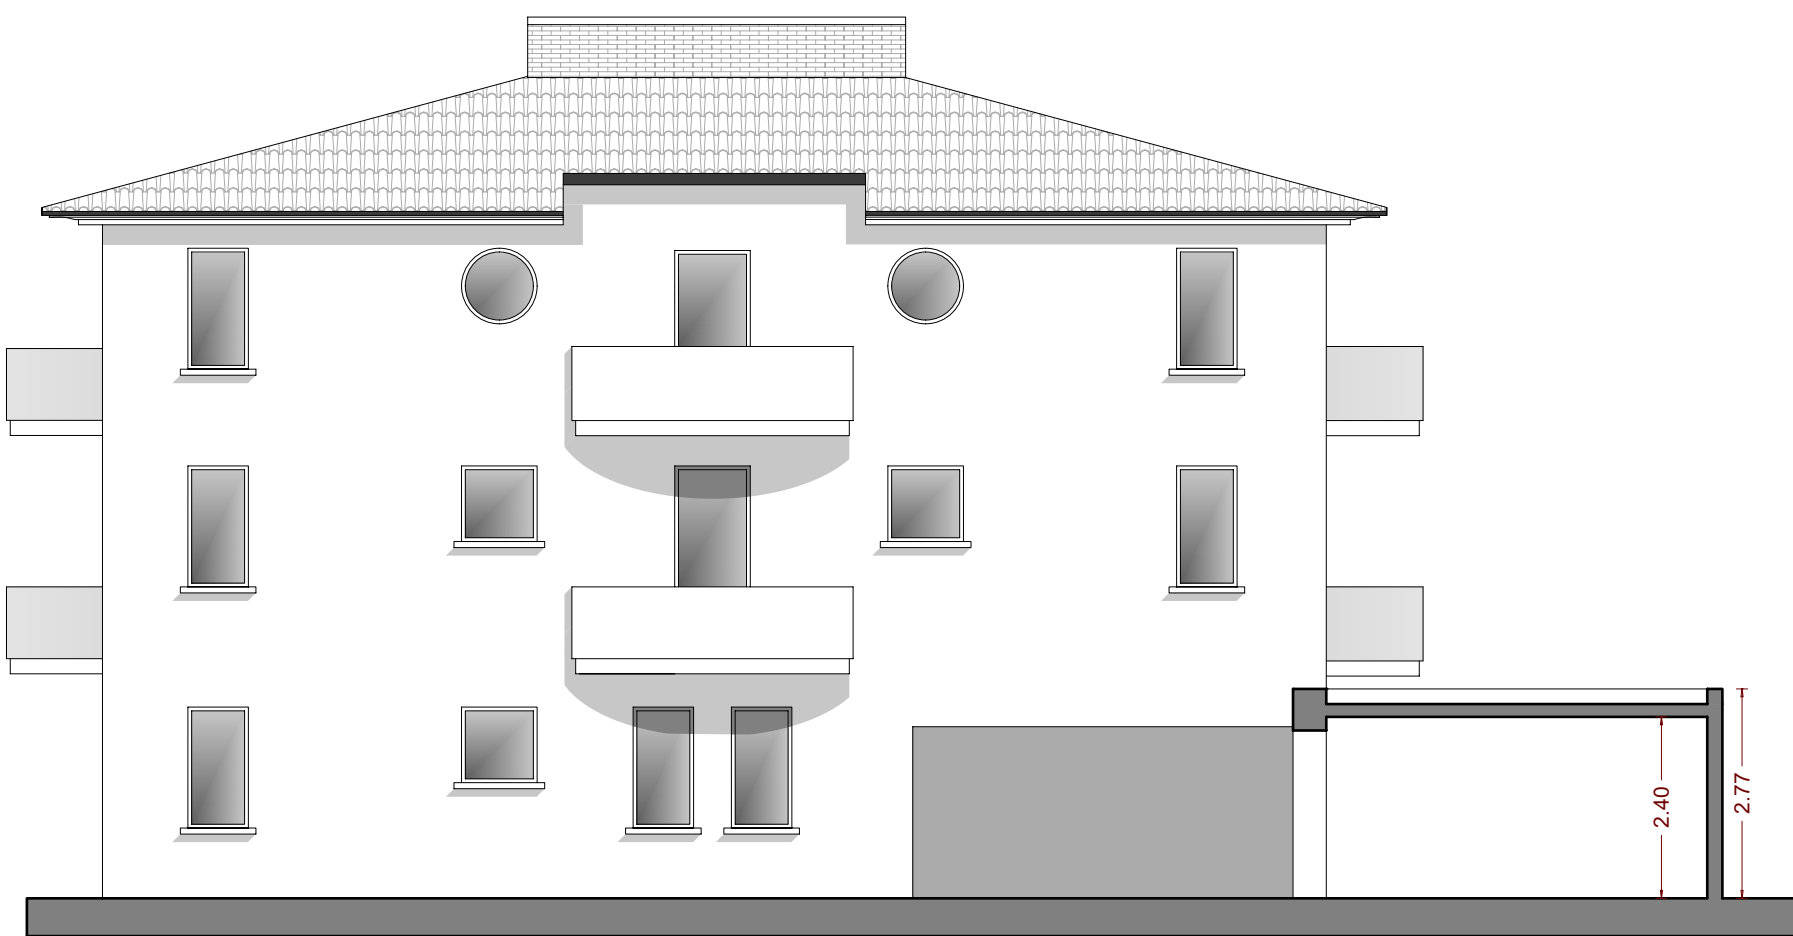


PROSPETTO NORD
Scala 1:100

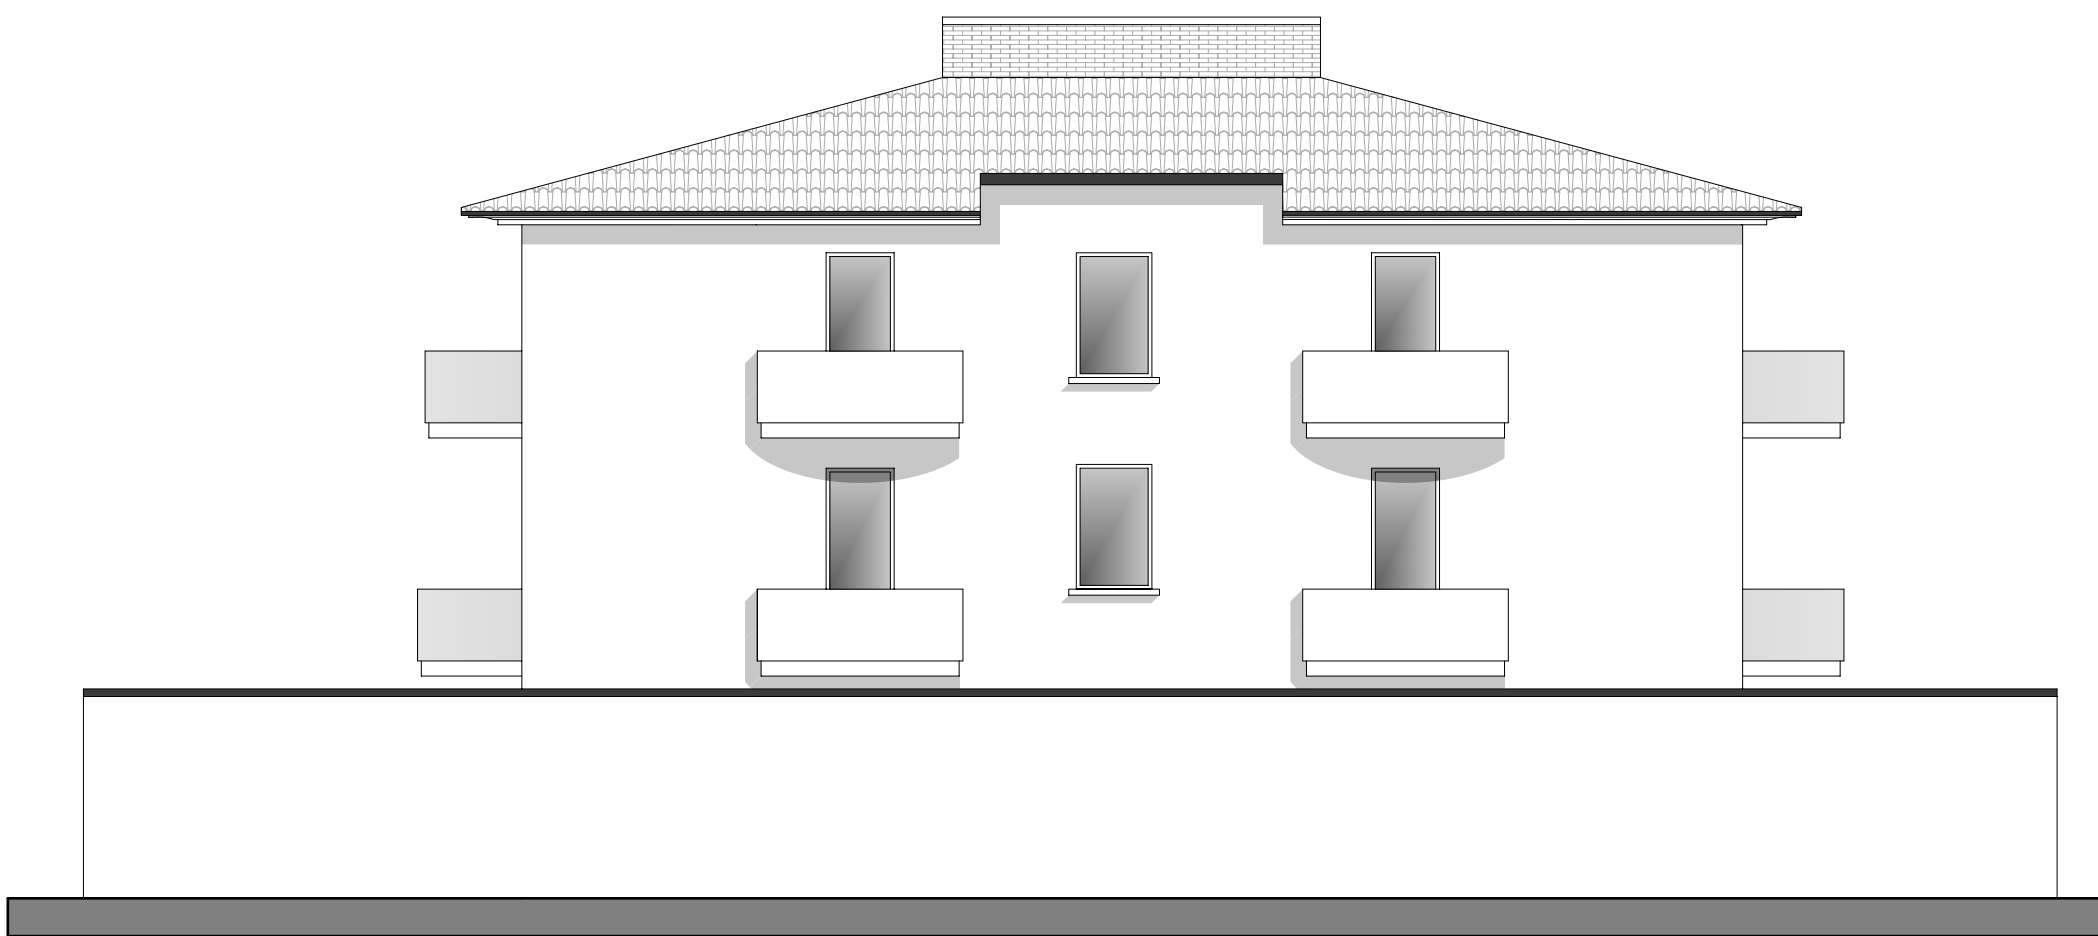

PROSPETTO OVEST
Scala 1:100

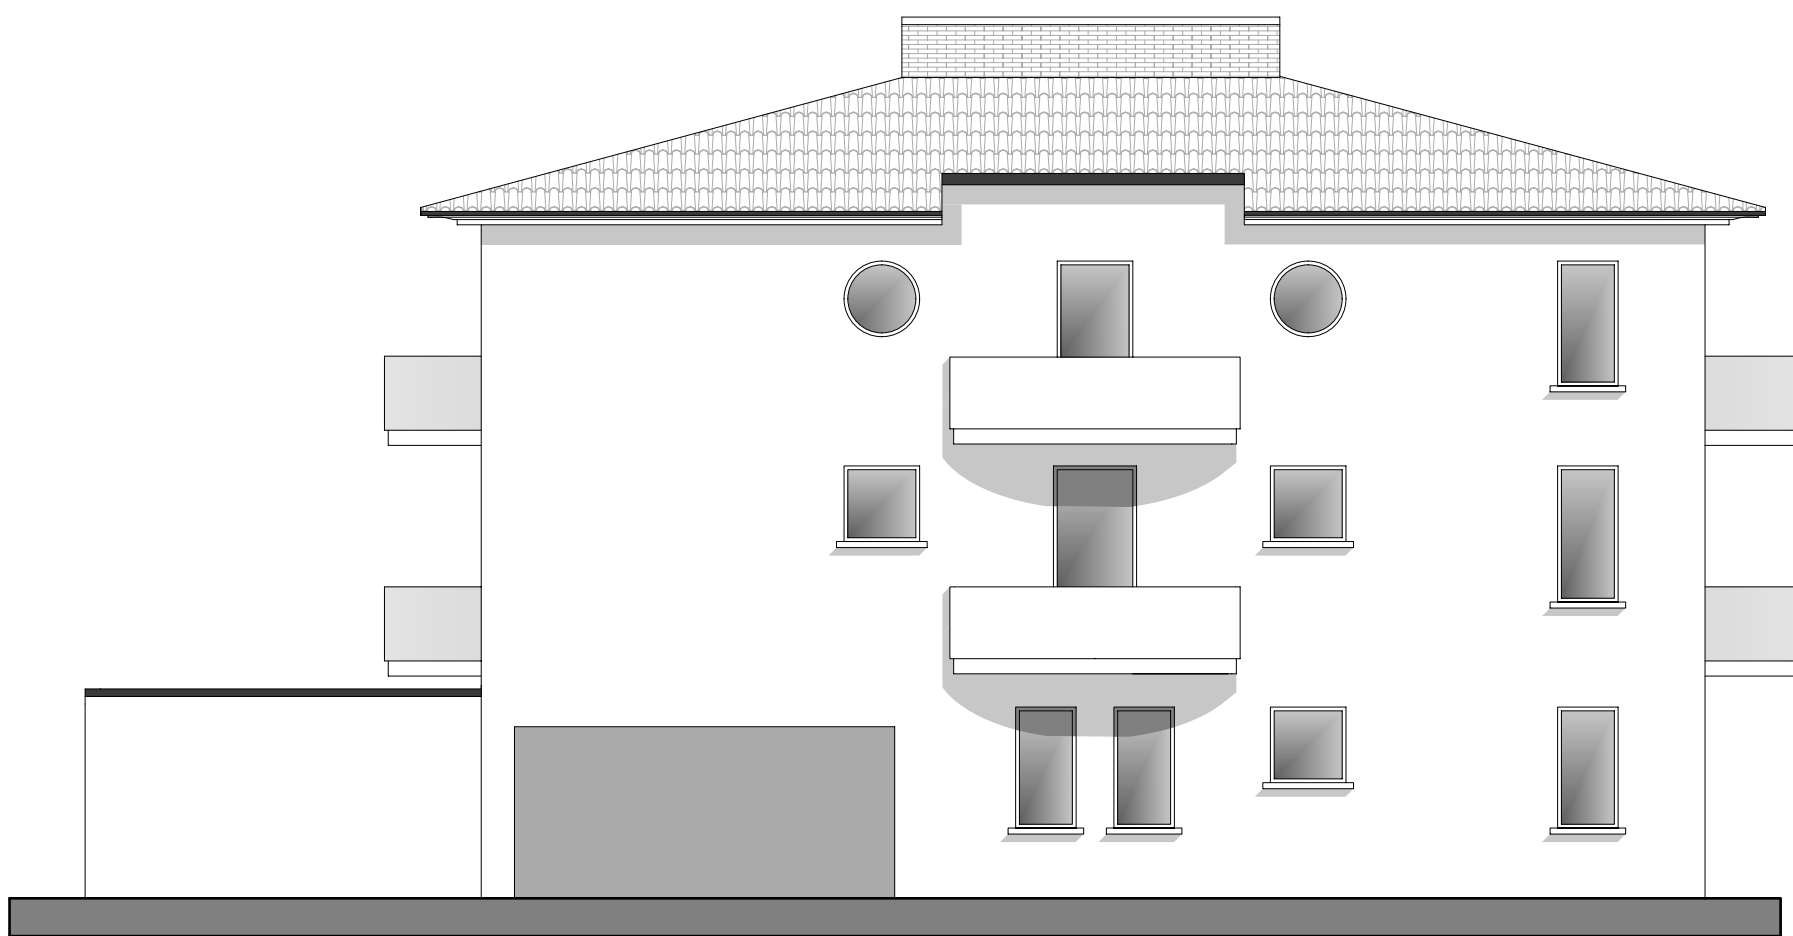

Vuoto su Rag. Mapp. 498

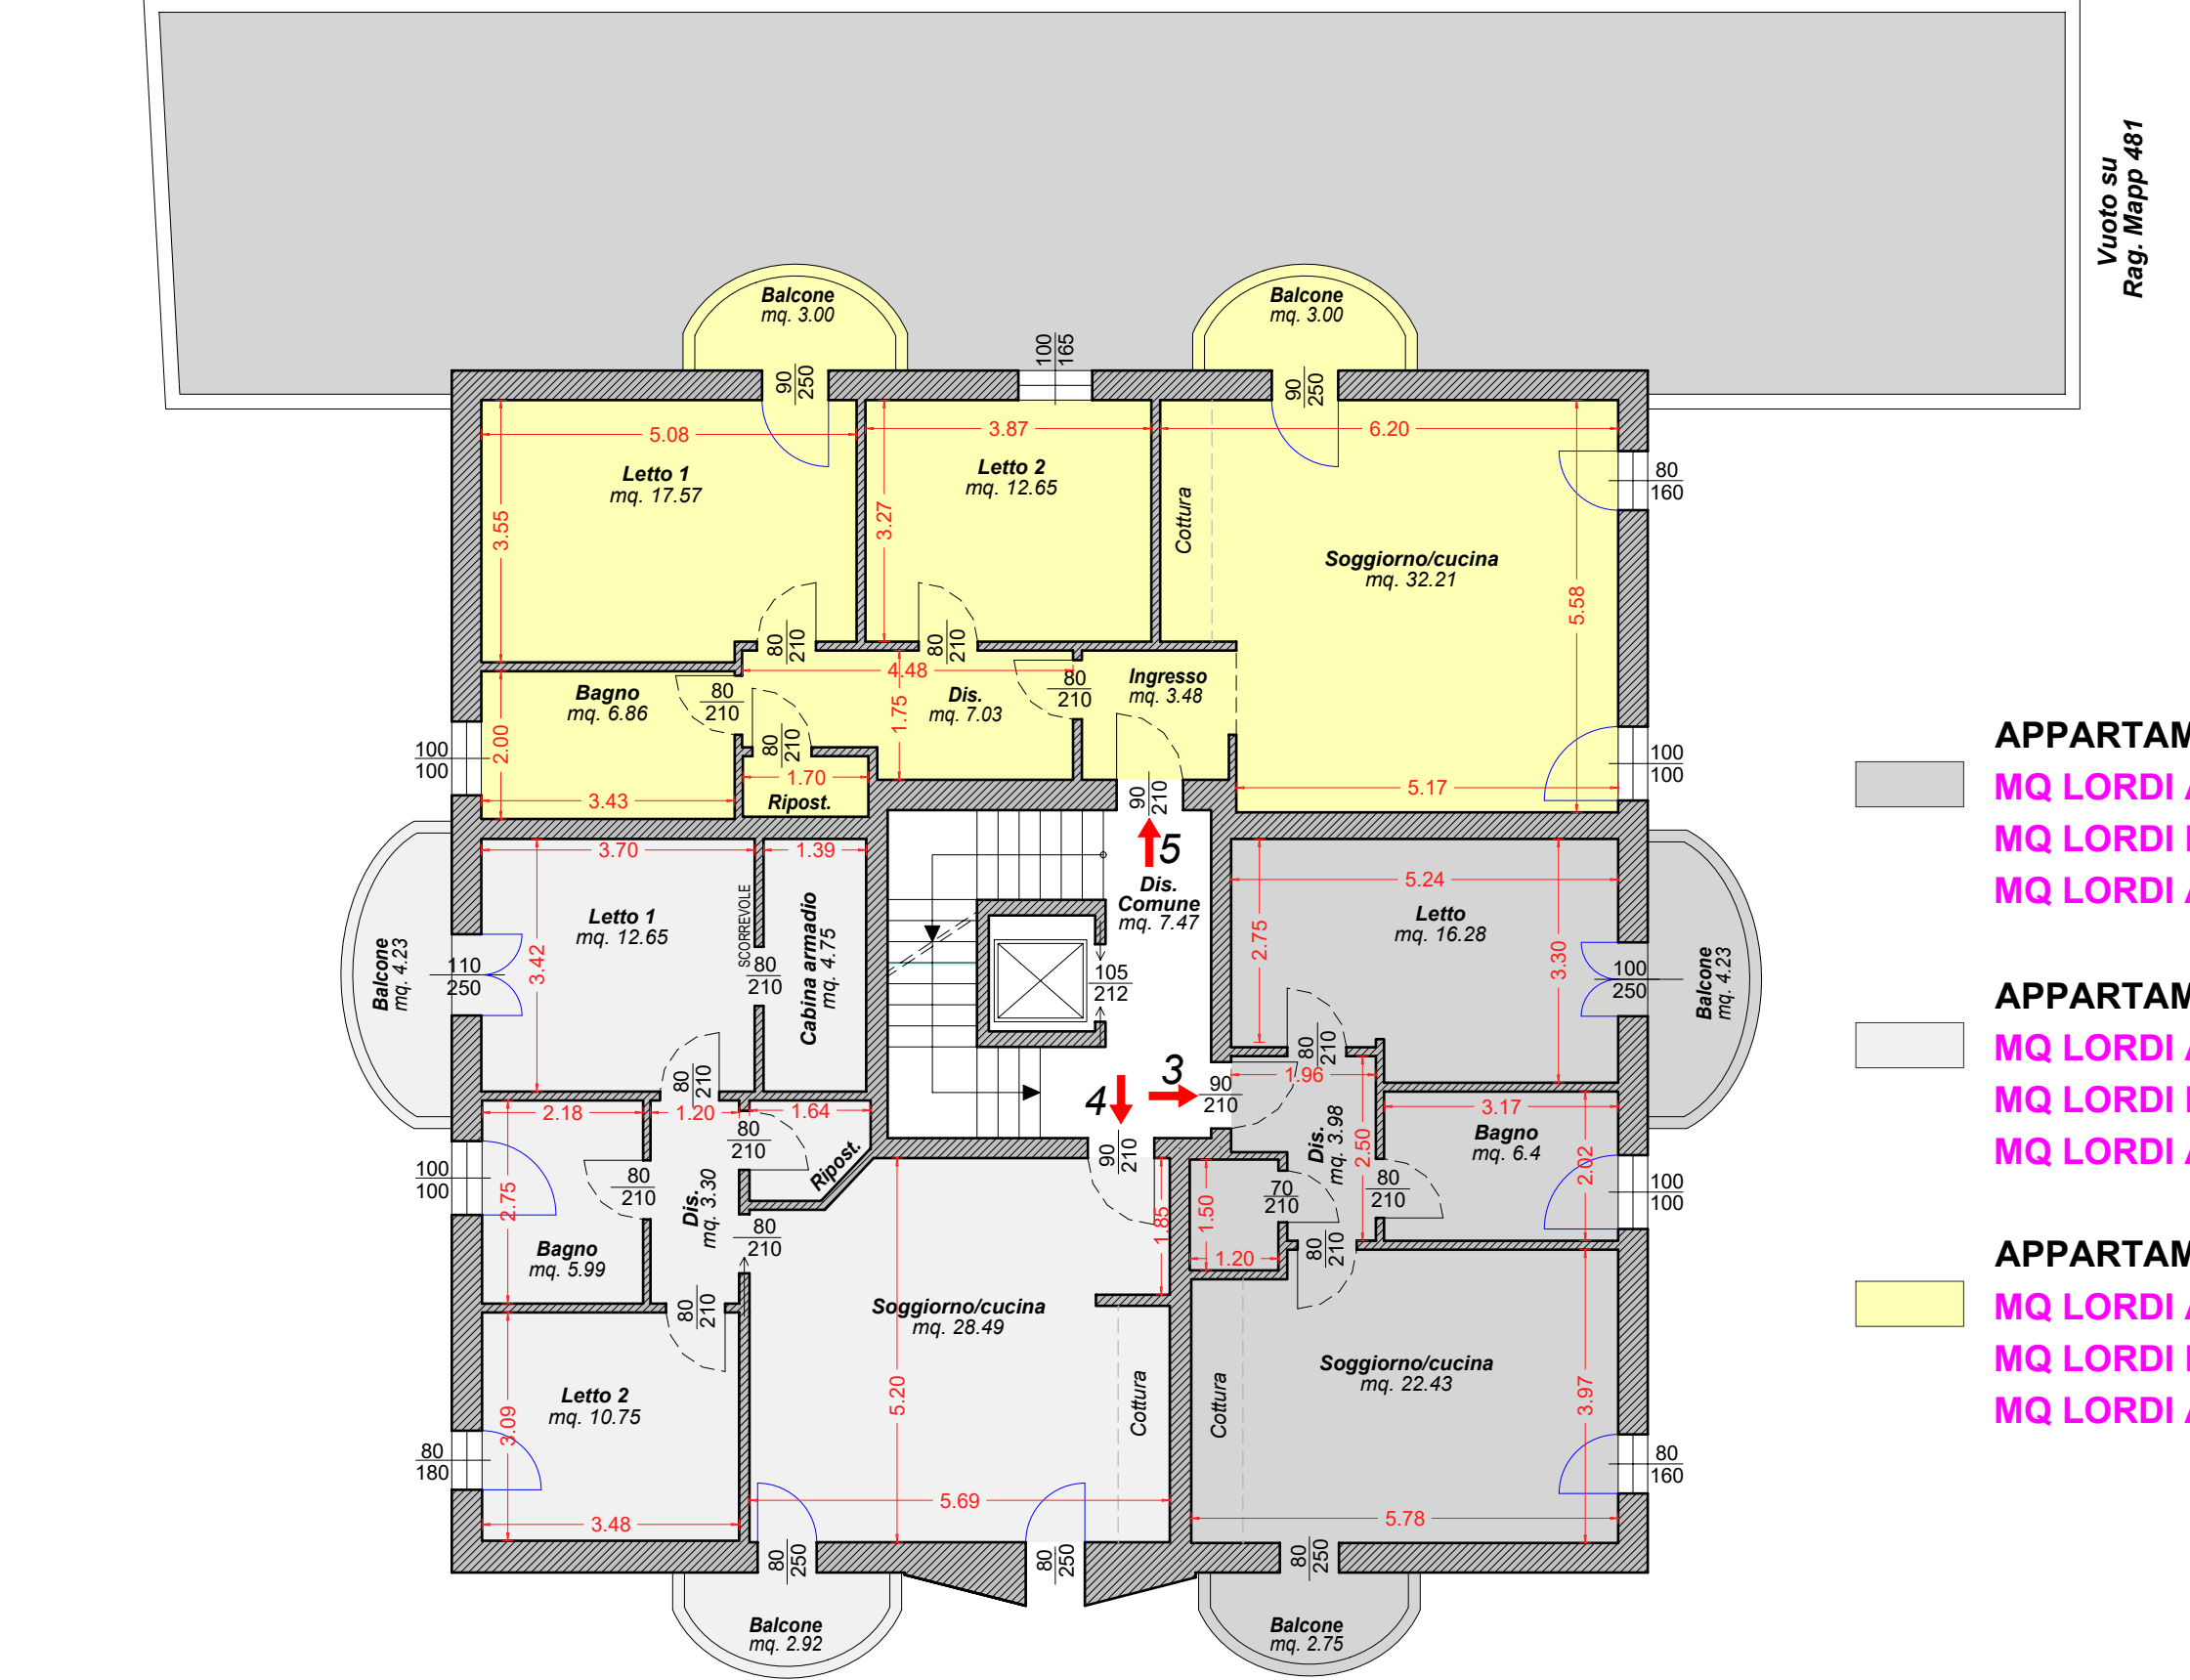


APPARTAMENTO 3
MQ LORDI APPARTAMENTO: 61.65
MQ LORDI BALCONI: 8.56
MQ LORDI AUTORIMESSA: 16.29

APPARTAMENTO 4
MQ LORDI APPARTAMENTO: 82.50
MQ LORDI BALCONI: 8.75
MQ LORDI AUTORIMESSA: 16.29

APPARTAMENTO 5
MQ LORDI APPARTAMENTO: 97.85
MQ LORDI BALCONI: 7.16
MQ LORDI AUTORIMESSA: 16.24

Vuoto su Rag. Mapp. 498

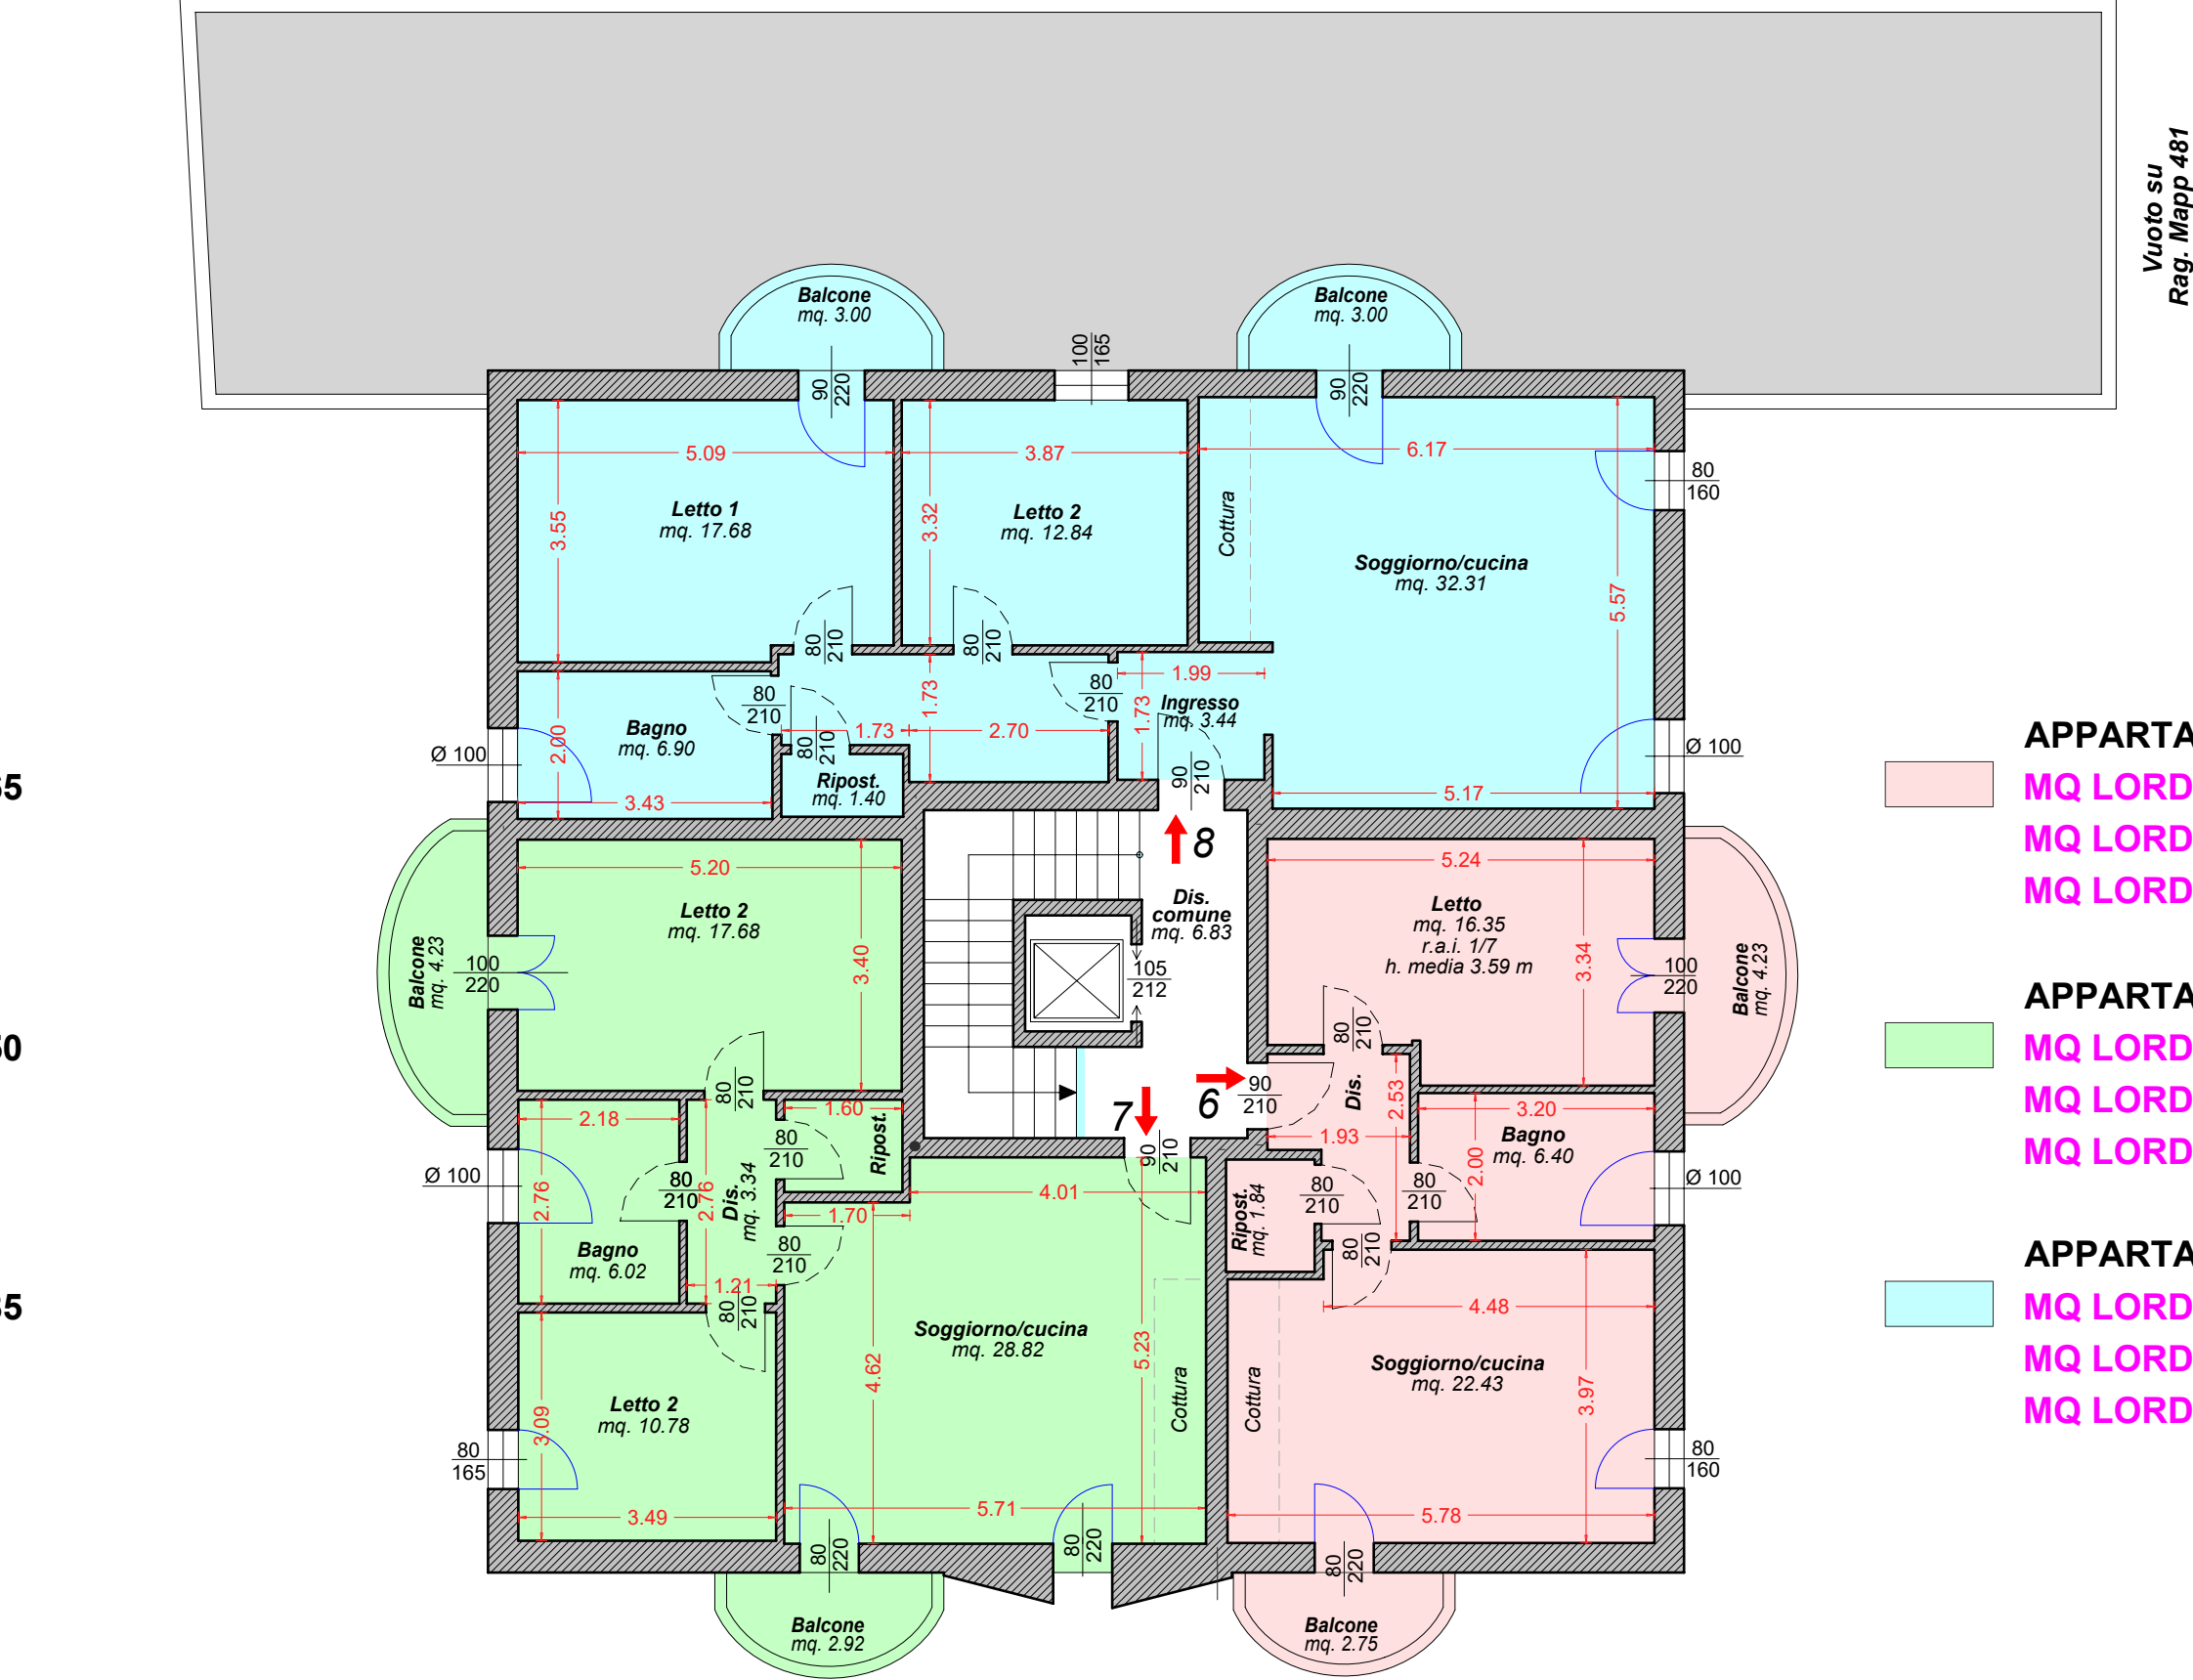

APPARTAMENTO 6
MQ LORDI APPARTAMENTO: 61.65
MQ LORDI BALCONI: 8.56
MQ LORDI AUTORIMESSA: 16.18

APPARTAMENTO 7
MQ LORDI APPARTAMENTO: 82.50
MQ LORDI BALCONI: 8.75
MQ LORDI AUTORIMESSA: 16.20

APPARTAMENTO 8
MQ LORDI APPARTAMENTO: 97.85
MQ LORDI BALCONI: 7.16
MQ LORDI AUTORIMESSA: 16.65