

Agenzia del Territorio
CATASTO FABBRICATI
 Ufficio Provinciale di
 Roma

Dichiarazione protocollo n. RM0381186 del 24/03/2011

Planimetria di u.i.u. in Comune di Guidonia Montecelio

Via Castel Madama

civ. SC

Identificativi Catastali:

Sezione: MAR

Foglio: 10

Particella: 1649

Subalterno: 9

Compilata da:

D'uffici Roberto

Iscritto all'albo:
Geometri

Prov. Roma

N. 10317


Scheda n. 1

Scala 1:200

ABITAZIONE


PIANO INTERRATO

H=m. 2,80

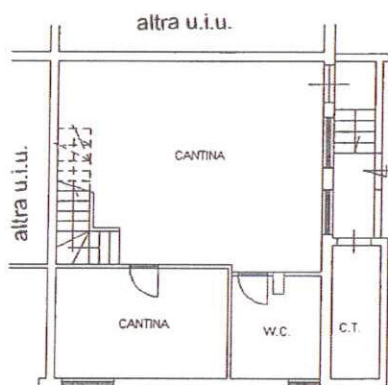


PIANO TERRA

H=m. 2,80

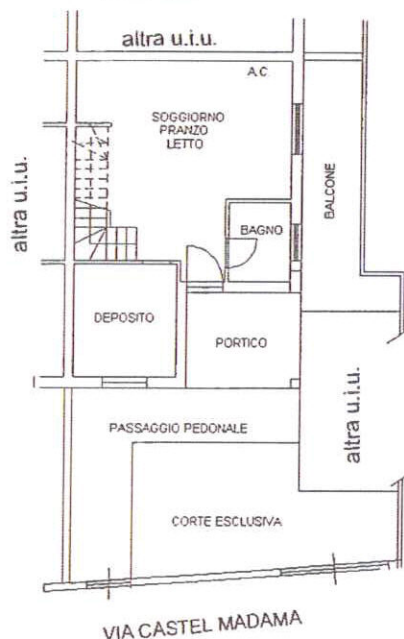

PIANO PRIMO

H=m. 2,20

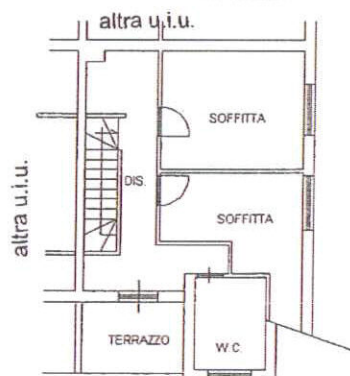
 Catasto dei Fabbricati - Situazione al 30/09/2020 - Comune di GUIDONIA MONTECELIO (E263) - < Sez.Urb.: MAR - Foglio: 10 - Particella: 1649 - Subalterno: 9 >
 VIA CASTEL MADAMA n. 50 - 00100 ROMA

Ultima planimetria in atti

Data: 30/09/2020 - n. T206027 - Richiedente: MRBMRC78B05G870Y

Totale schede: 1 - Formato di acquisizione: A4(210x297) - Formato stampa richiesto: A4(210x297)