




PROSPETTO OVEST 1:100

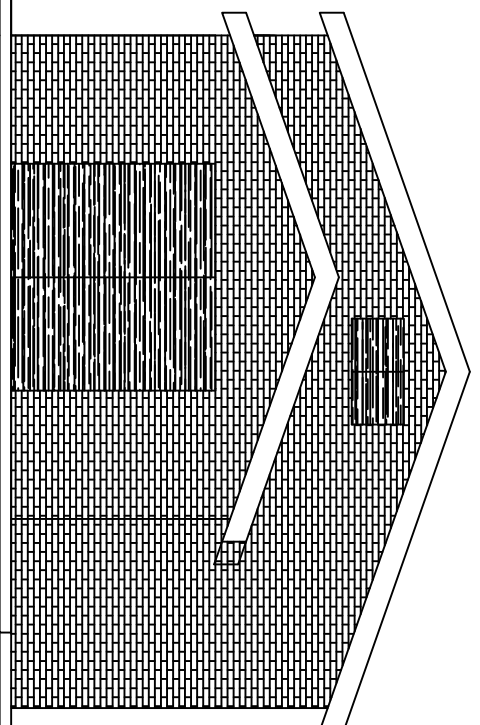


PROSPETTO EST 1:100

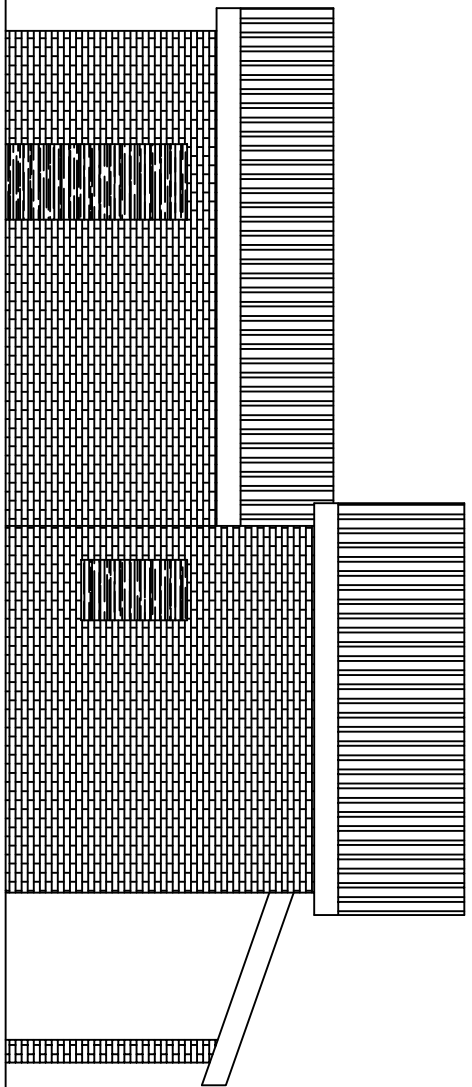


PROSPETTO NORD 1:100

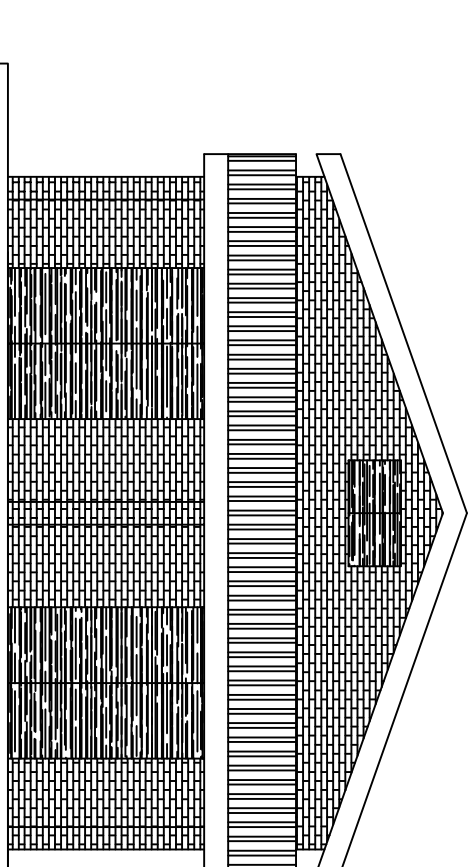


OVEST 1:100

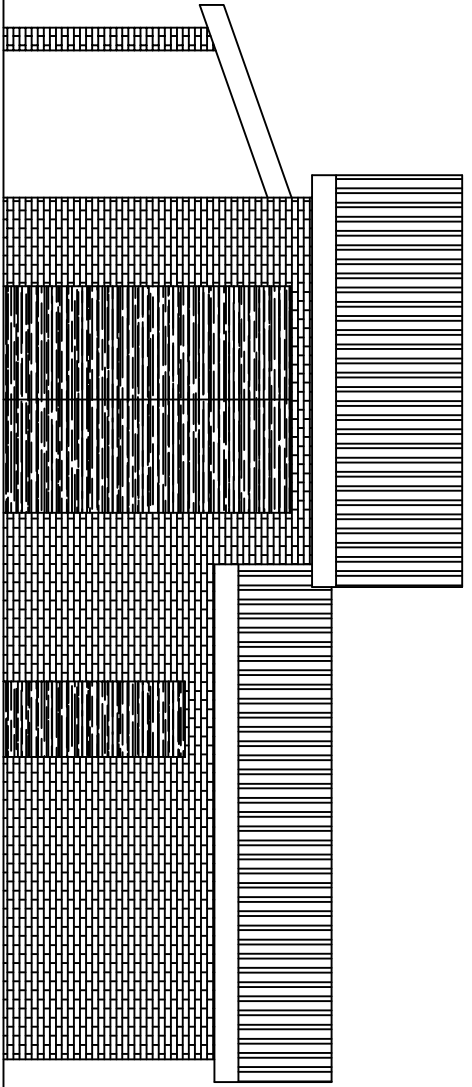

SEZIONE A-A 1:100

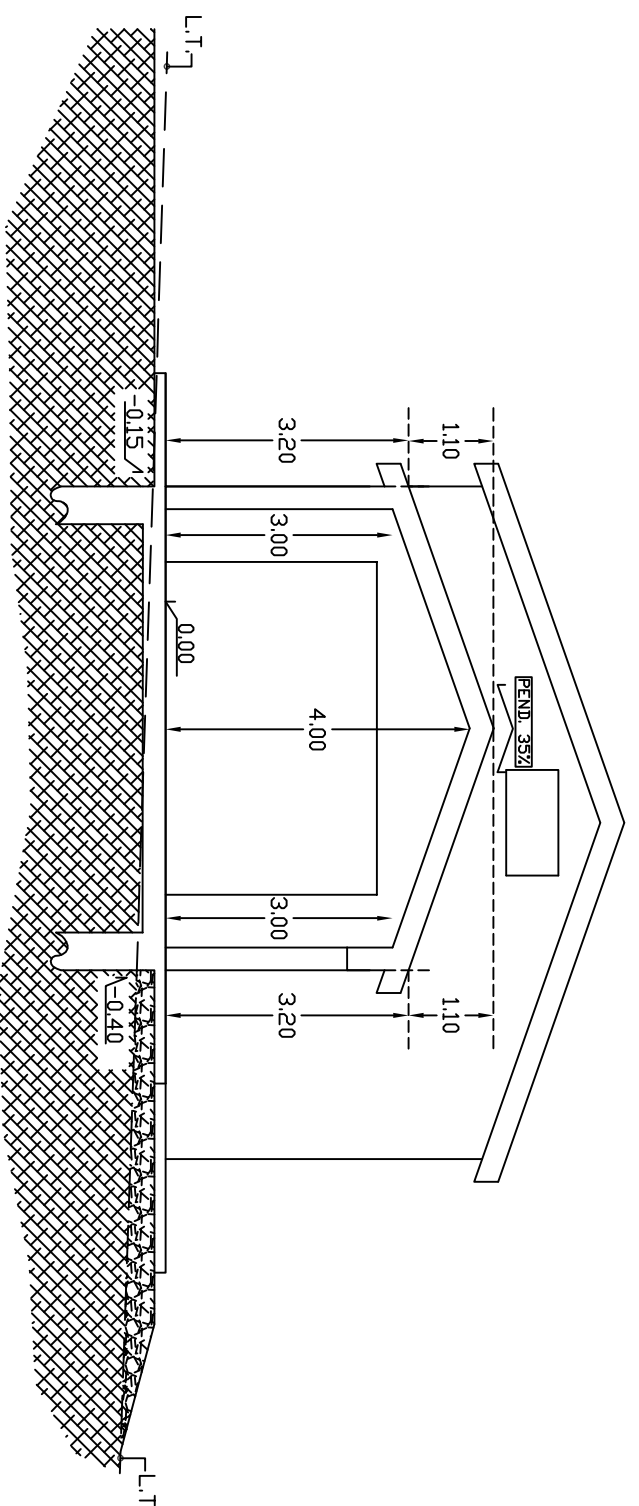

SEZIONE C-C 1:100

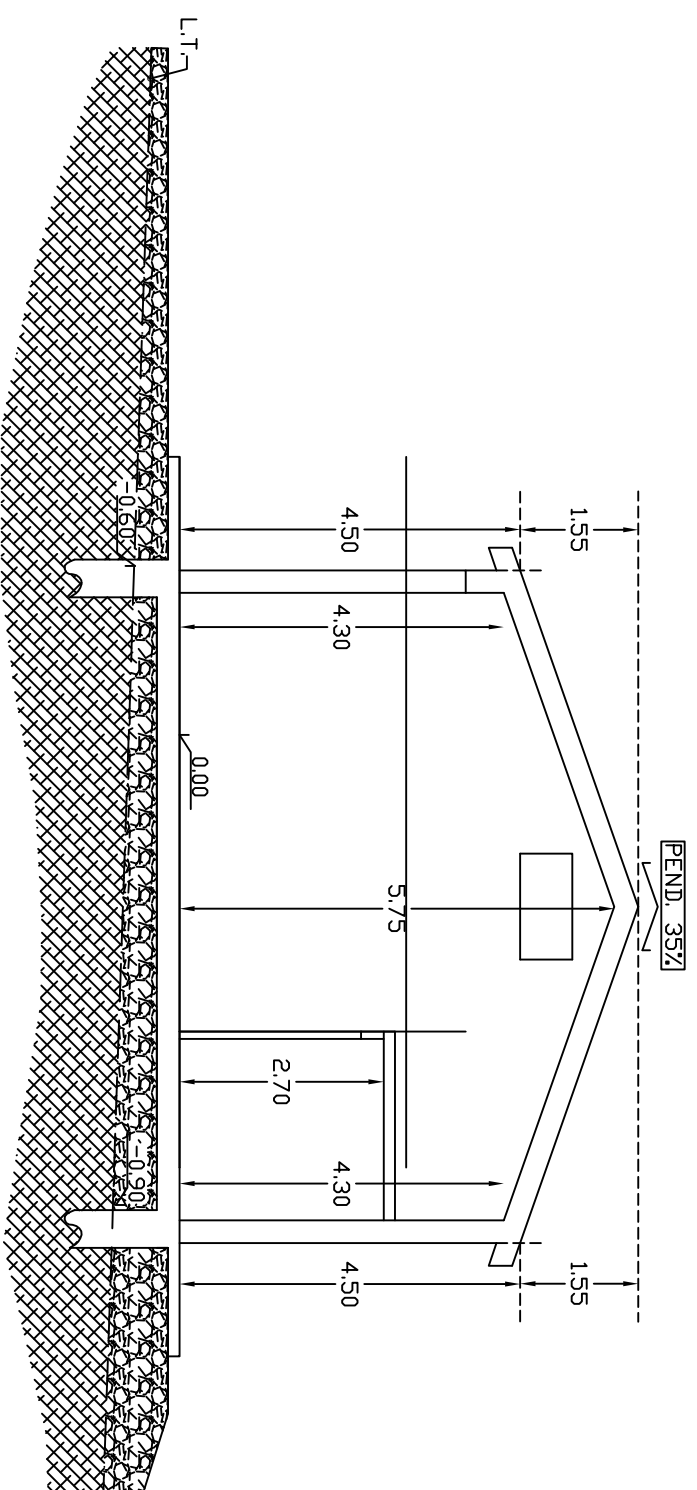

SEZIONE B-B 1:100

