

MODULARIO
F. - Cat. S. T. - 315



MINISTERO DELLE FINANZE
DIREZIONE GENERALE DEL CATASTO E DEI SERVIZI TECNICI ERARIALI

Mod. B (Nuovo Catasto Edilizio Urbano)

Lire
50


NUOVO CATASTO EDILIZIO URBANO

(R. DECRETO-LEGGI 13 APRILE 1939, N. 152)

Planimetria dell'immobile situato nel Comune di Anzio Via Merope ang. via Caligola
Ditta Marchetti Luciano n. a Roma il 11-7-1941
Allegata alla dichiarazione presentata all'Ufficio Tecnico Erariale di Roma

piano secondo
int. 6 scala A
H. 3.00 mt.

F. 13
part. lle 80-826

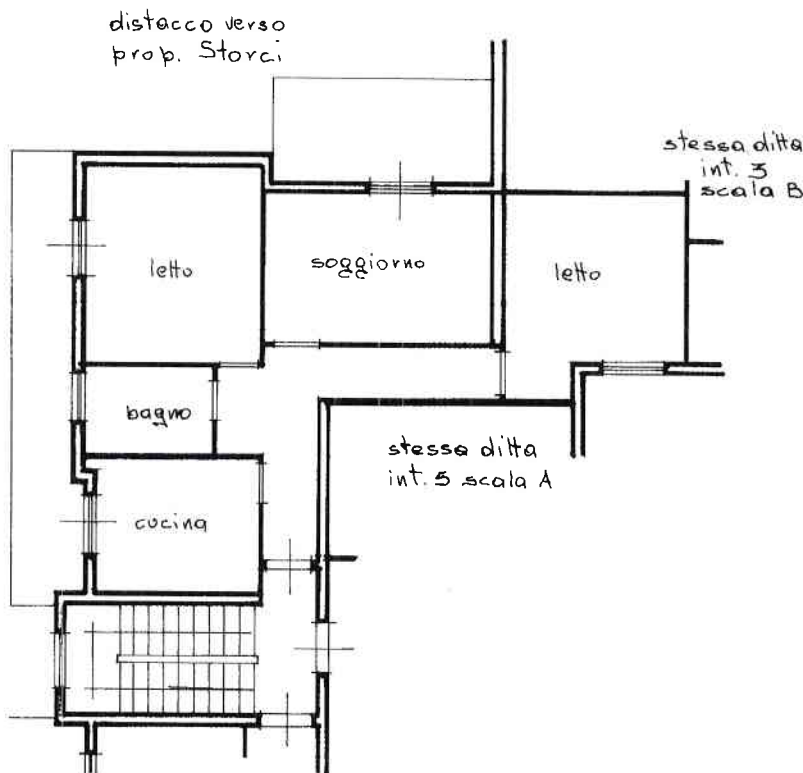

distacco verso prop. F.F. SS.

ORIENTAMENTO




SCALA DI 1:100

SPAZIO RISERVATO PER LE ANNOTAZIONI D'UFFICIO

DATA
PROT. N°

UFFICIO TECNICO ERARIALE
ROMA SEZIONE IV
001422 - 145803
V. REGGIO CALABRIA 54

Compilata dal Geom. Panefresco Arcangelo
(Titolo, nome e cognome del tecnico)
Iscritto all'Albo dei Geometri della Provincia di Roma
DATA 30-11-79
Firma: [Signature]

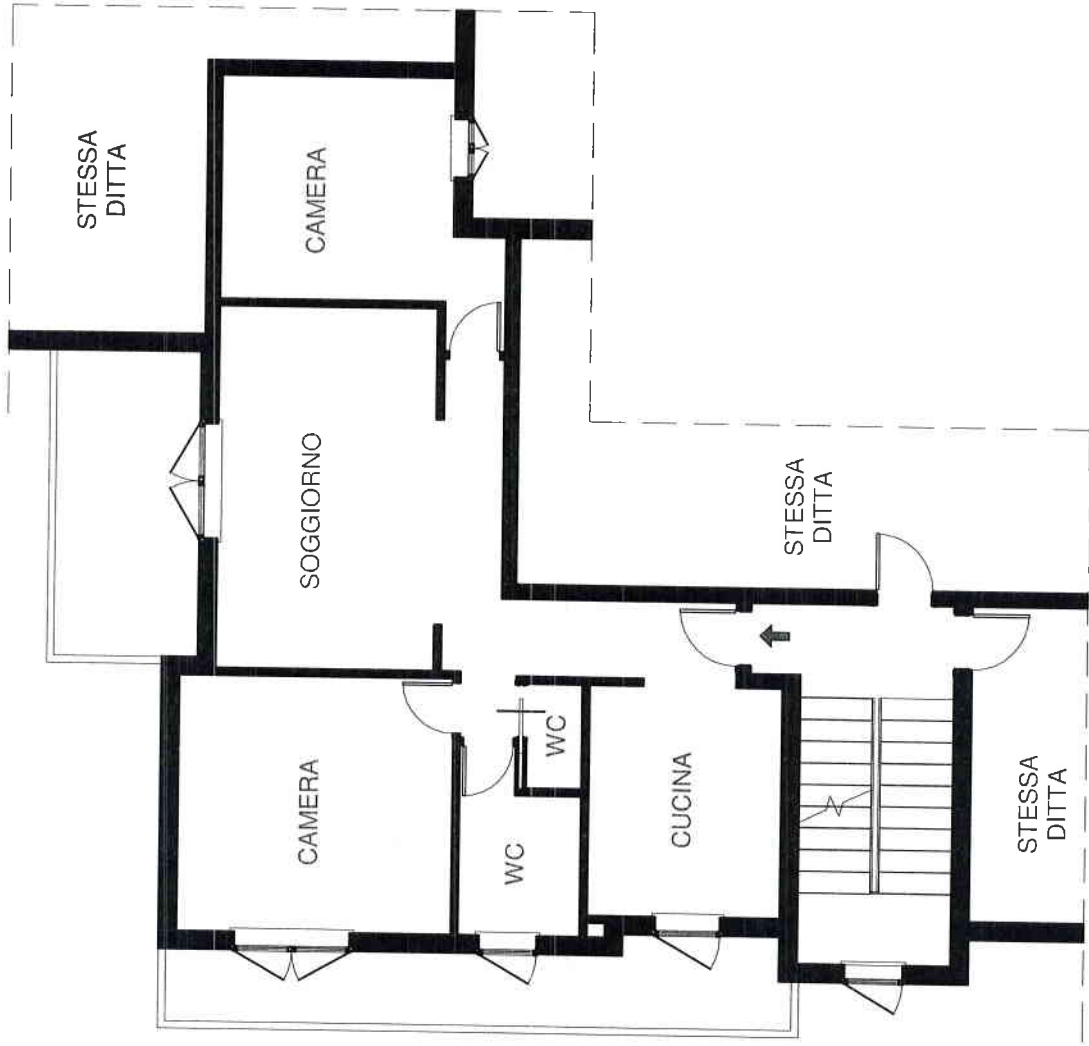

Planimetria stato di fatto scala 1:100