

Lire
150


MINISTERO DELLE FINANZE
DIREZIONE GENERALE DEL CATASTO E DEI SERVIZI TECNICI ERARIALI
NUOVO CATASTO EDILIZIO URBANO

(R. DECRETO-LEGGE 13 APRILE 1939, N. 652)

Planimetria dell'immobile situato nel Comune di VERONA Via PIAZZA ERBE 38

Ditta ASSICURAZIONI "GENERALI" S.P.A.

Allegata alla dichiarazione presentata all'Ufficio Tecnico Erariale di VERONA

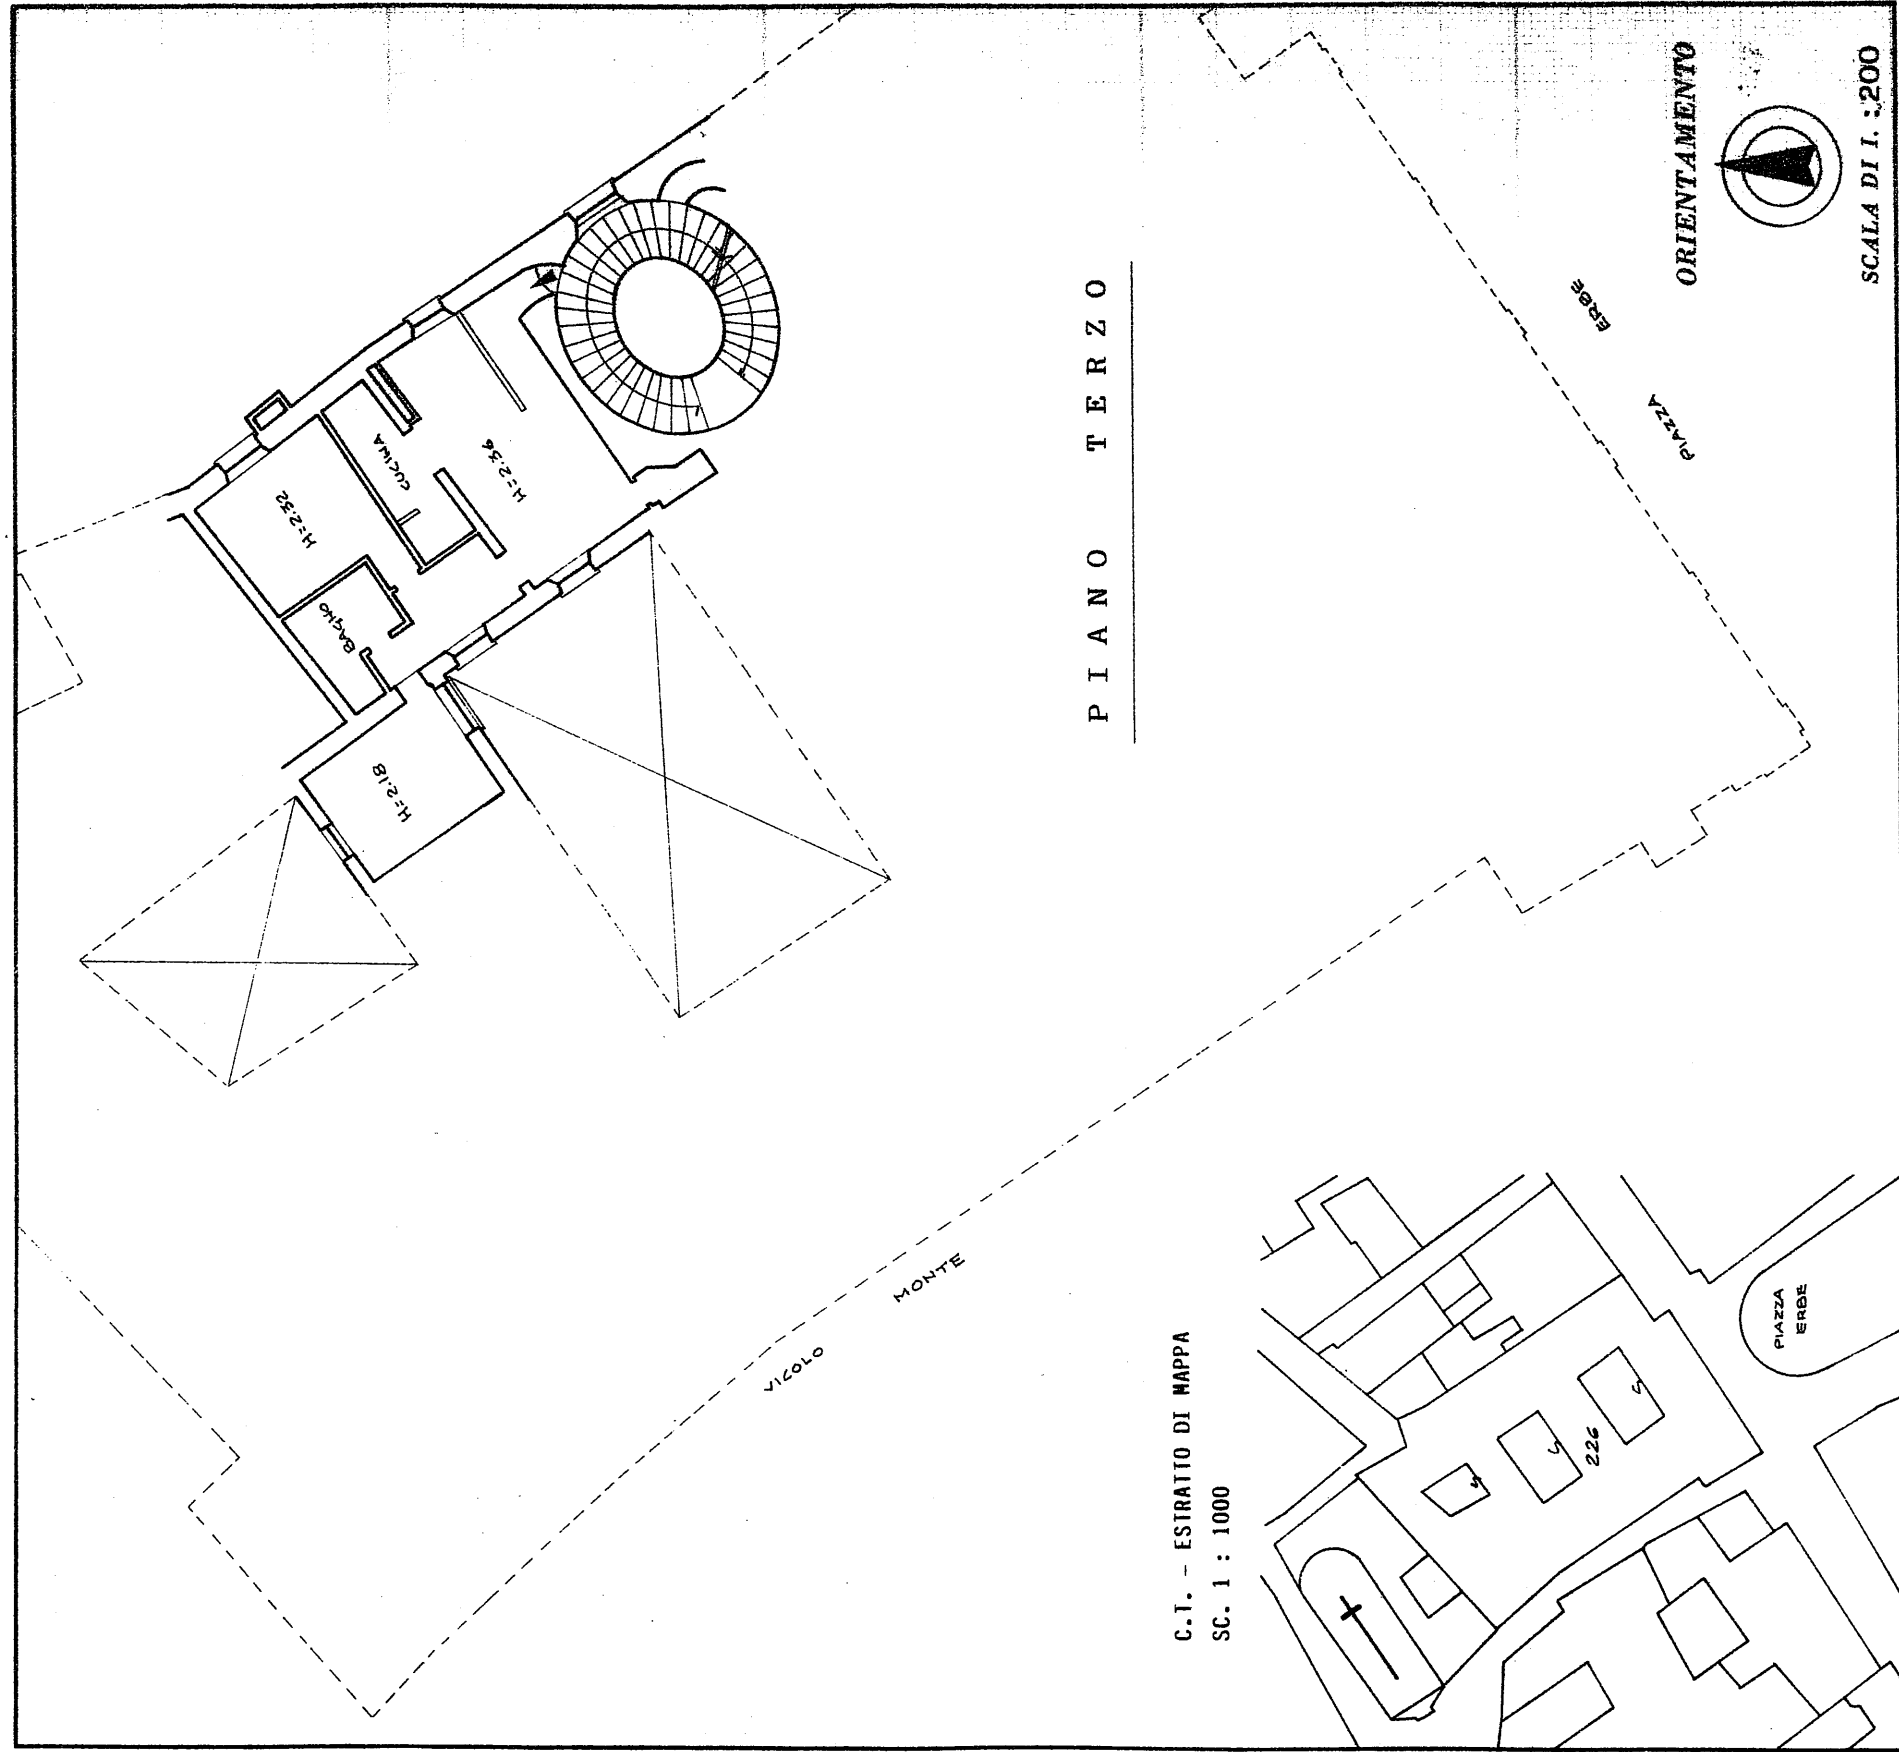

SPAZIO RISERVATO PER LE ANNOTAZIONI D'UFFICIO

DATA
PROT. N°

VERONA - FOGLIO 156
MAPP. N. 226 SUB 39

Compilata dal L' ARCHITETTO
(Titolo, nome e cognome del tecnico)

Ivano CHIAFFONI

Iscritto all'Albo degli ARCHITETTI
della Provincia di VERONA

DATA 19 MAGGIO 1986

Firma:

