

Comune di Orzachena

Provincia di Sassari

Piano Organico di trasformazione
della Azienda Agricola denominata
"Nureddu" di proprietà della ditta:
"Asora Caterina"

Disegni

Data

28/4/72


Il progettista



Il proprietario


x Asora Caterina

topografia

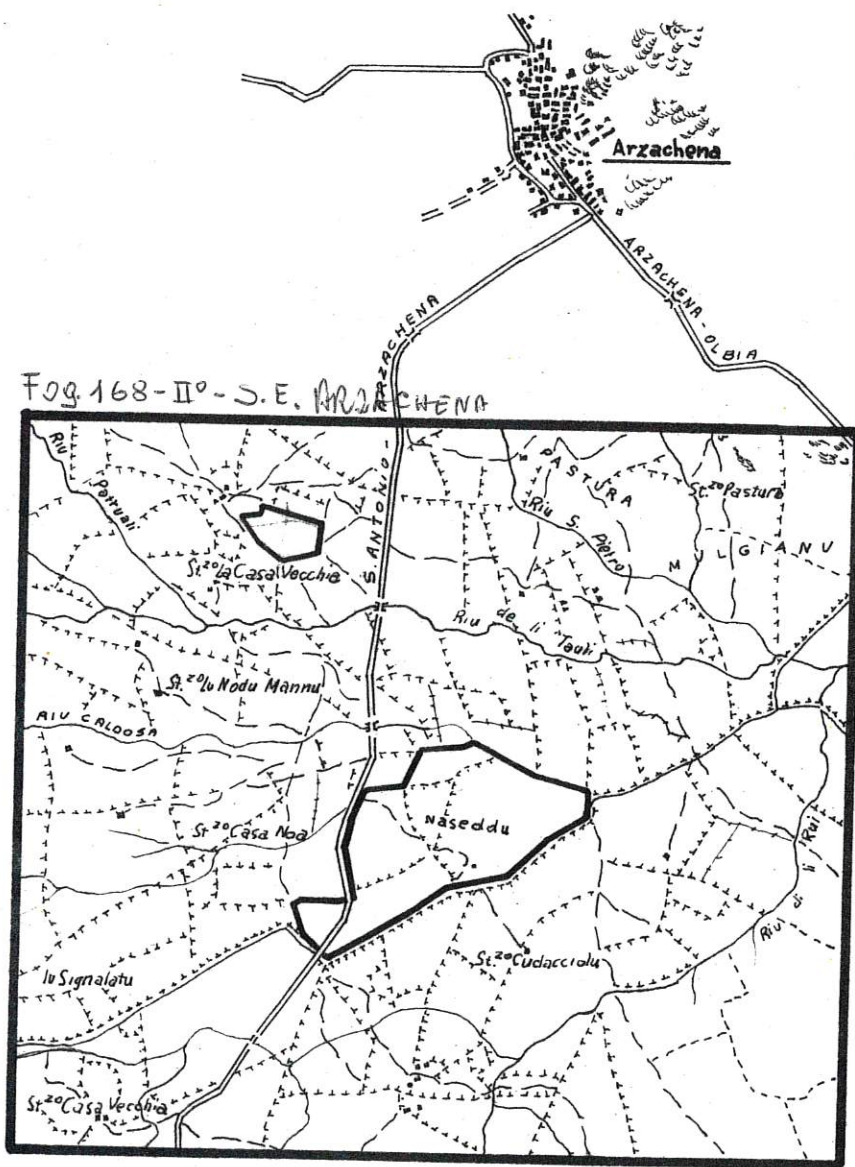


Scala 1:25.000


scala 1:100

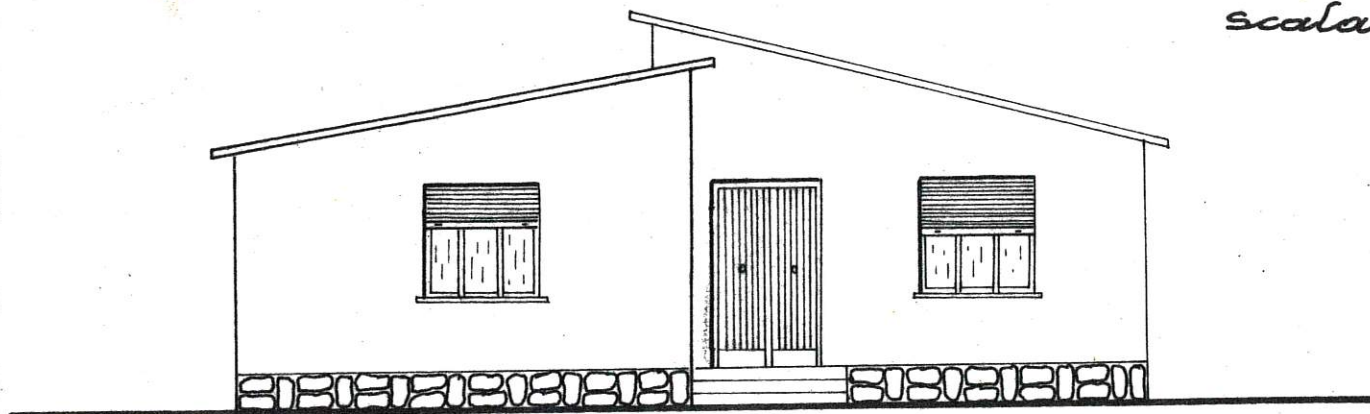


Prospetto

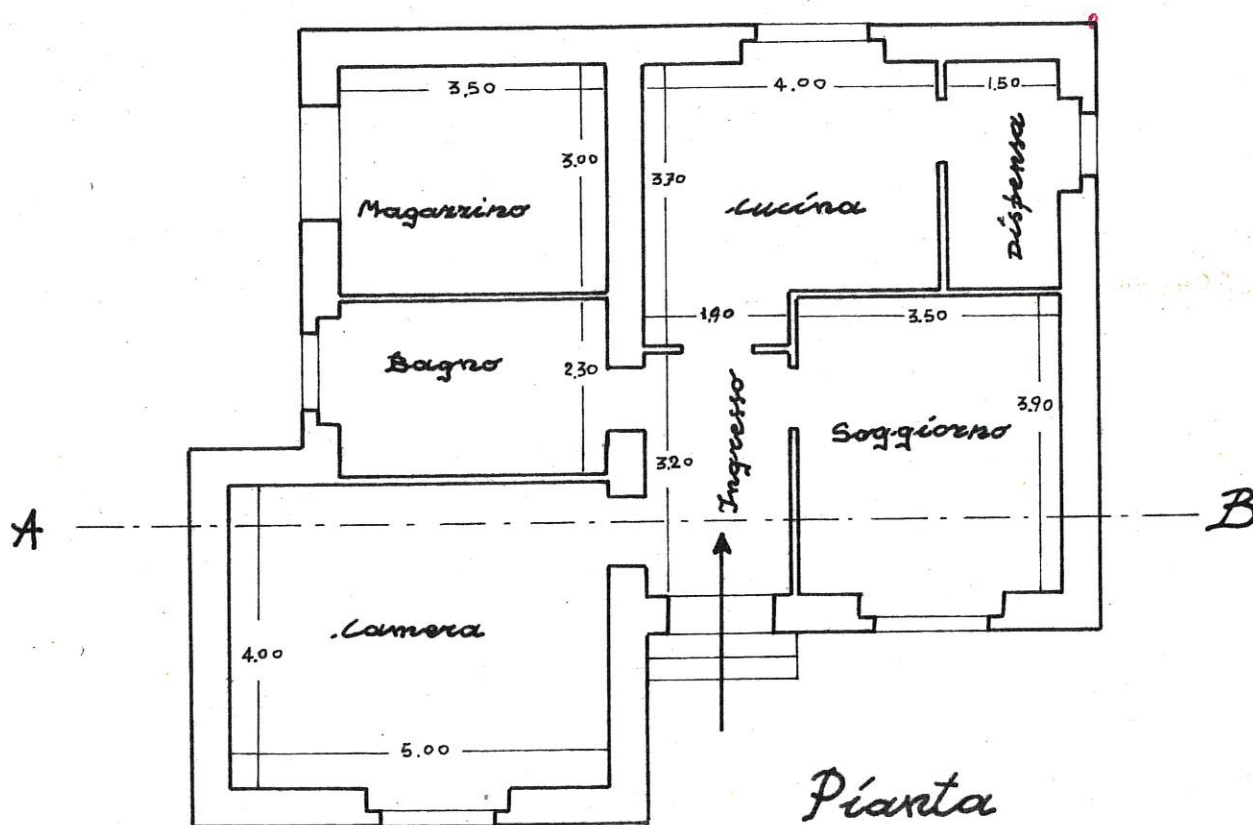


Pianta

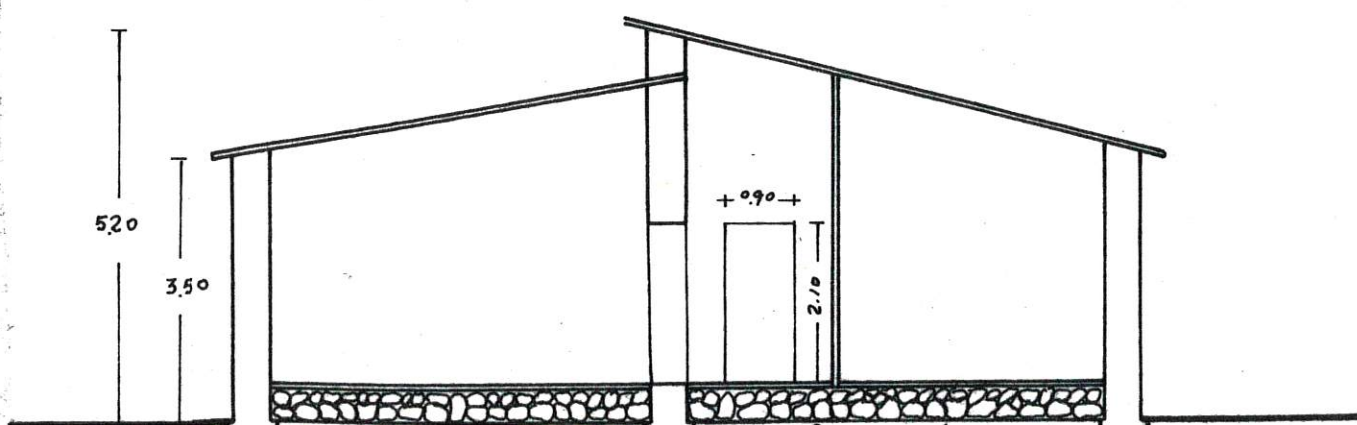


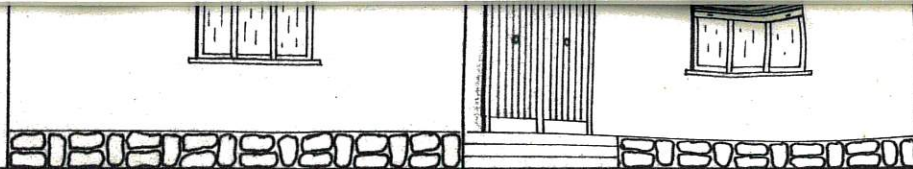

Prospetto

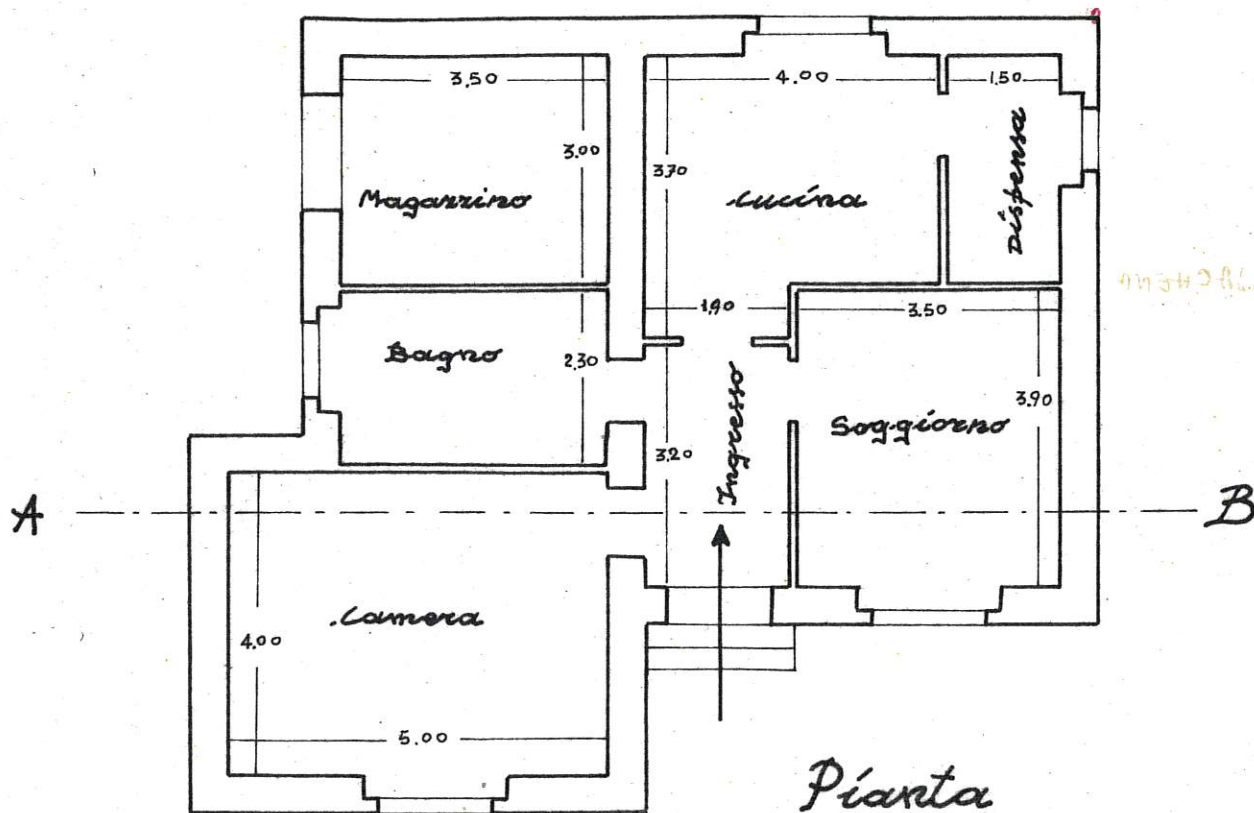


Pianta

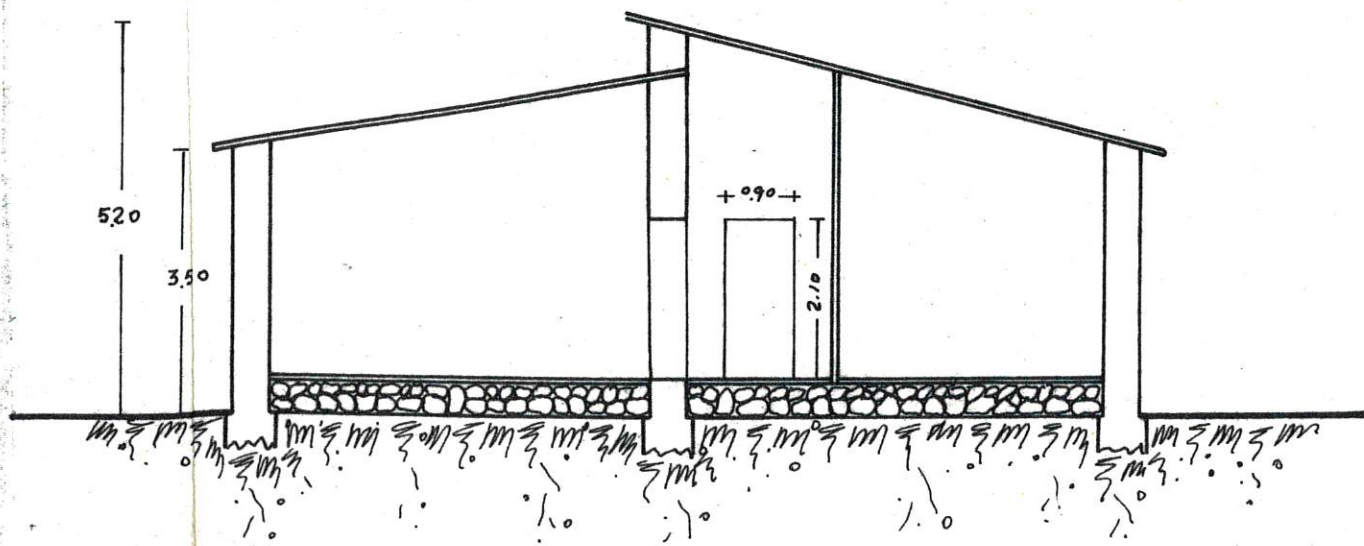


Sezione A-B

lonica


00

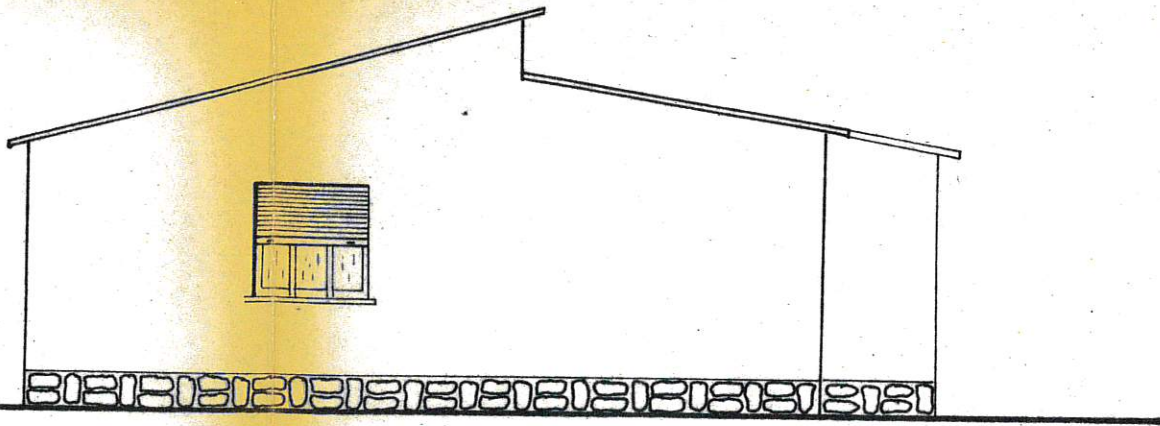


Prospetto

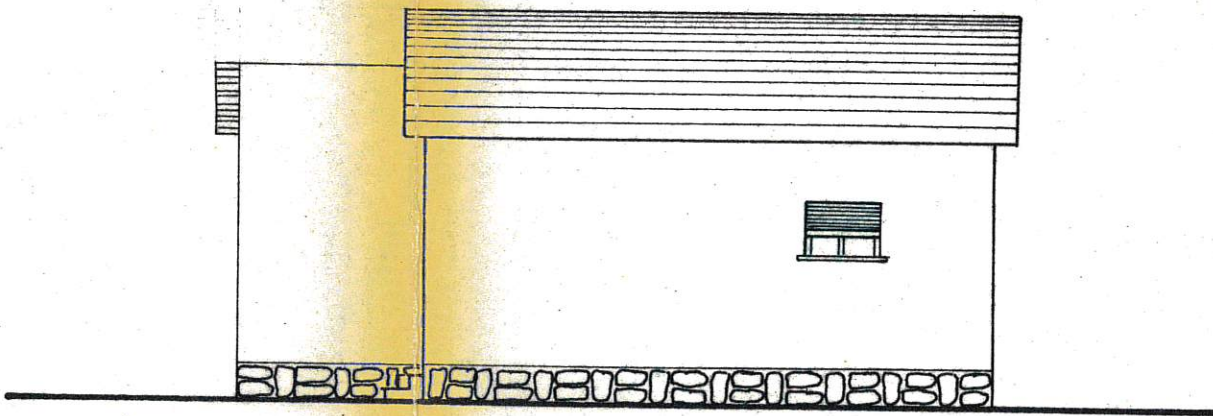


Prospetto laterale

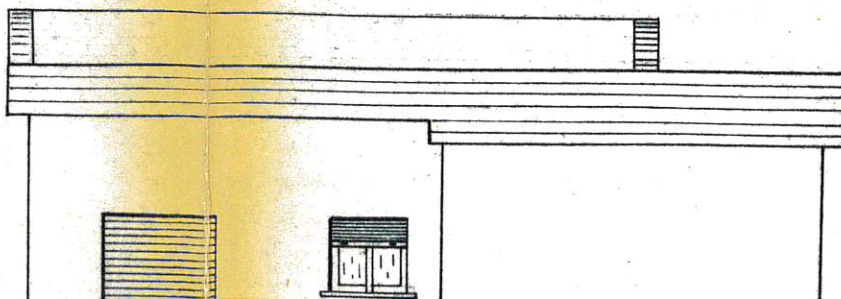



Prospetto

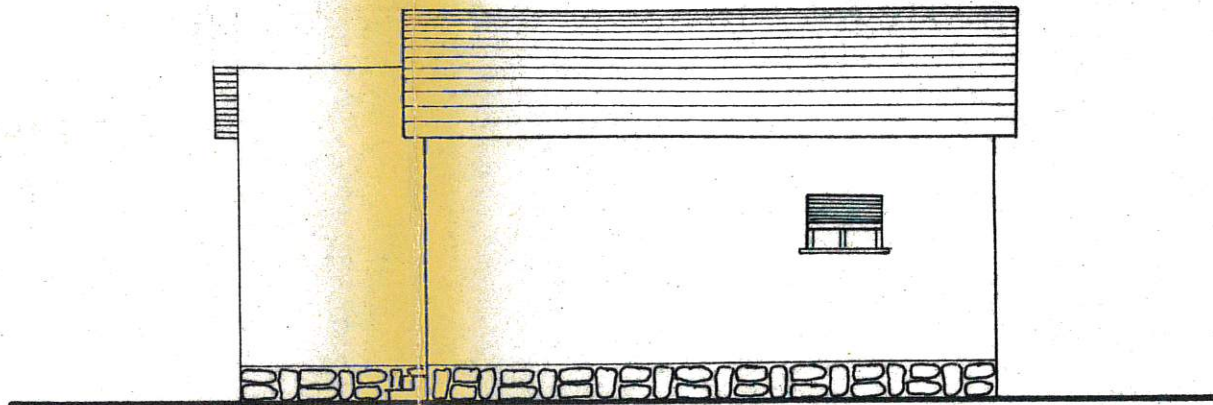


Prospetto laterale

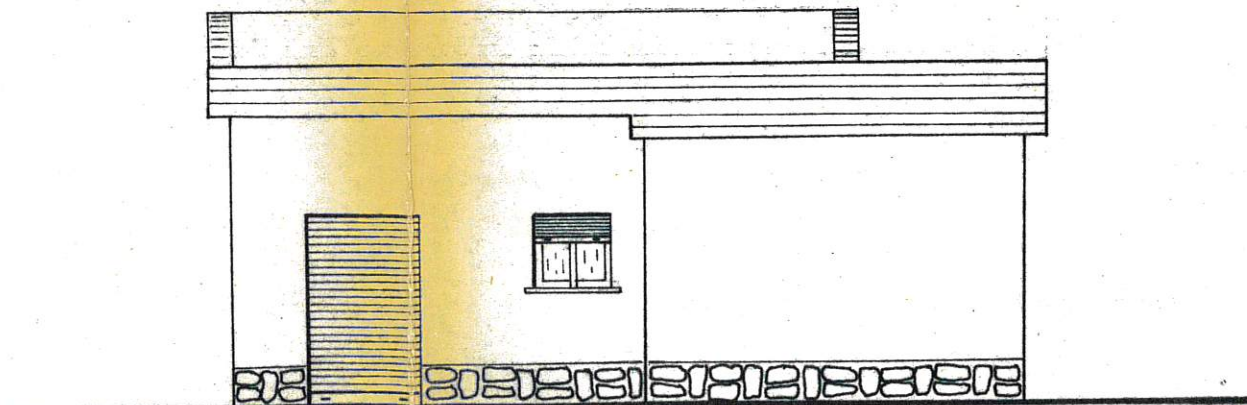


Prospetto laterale

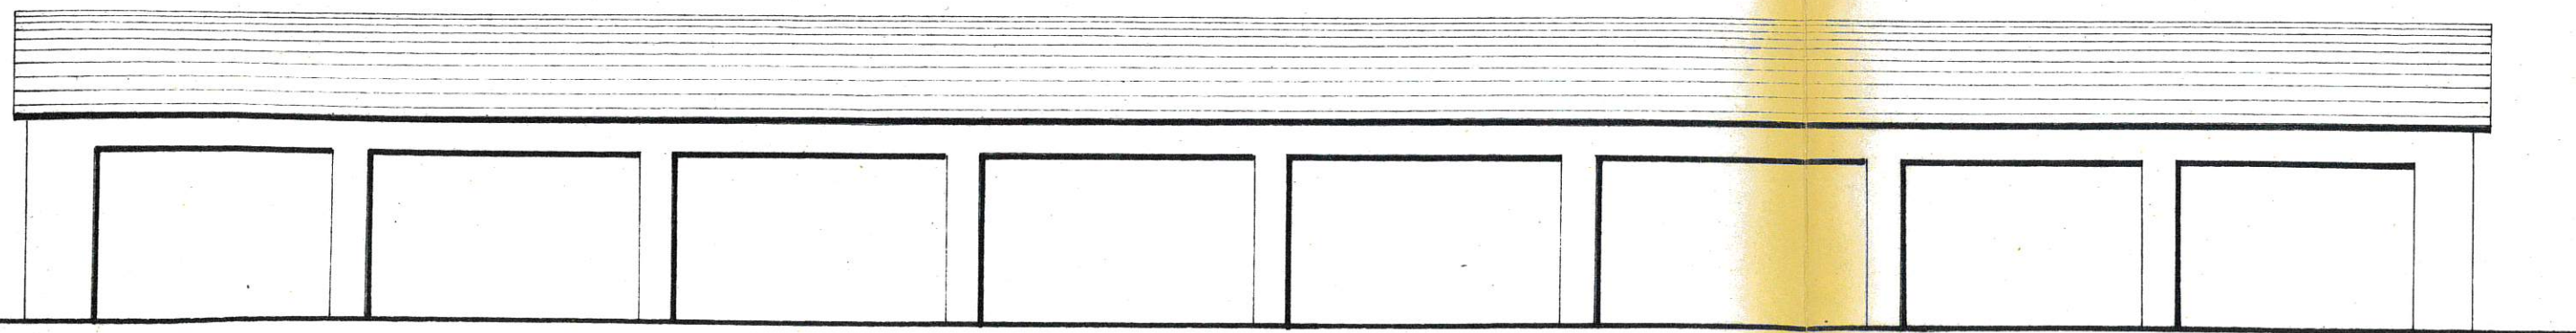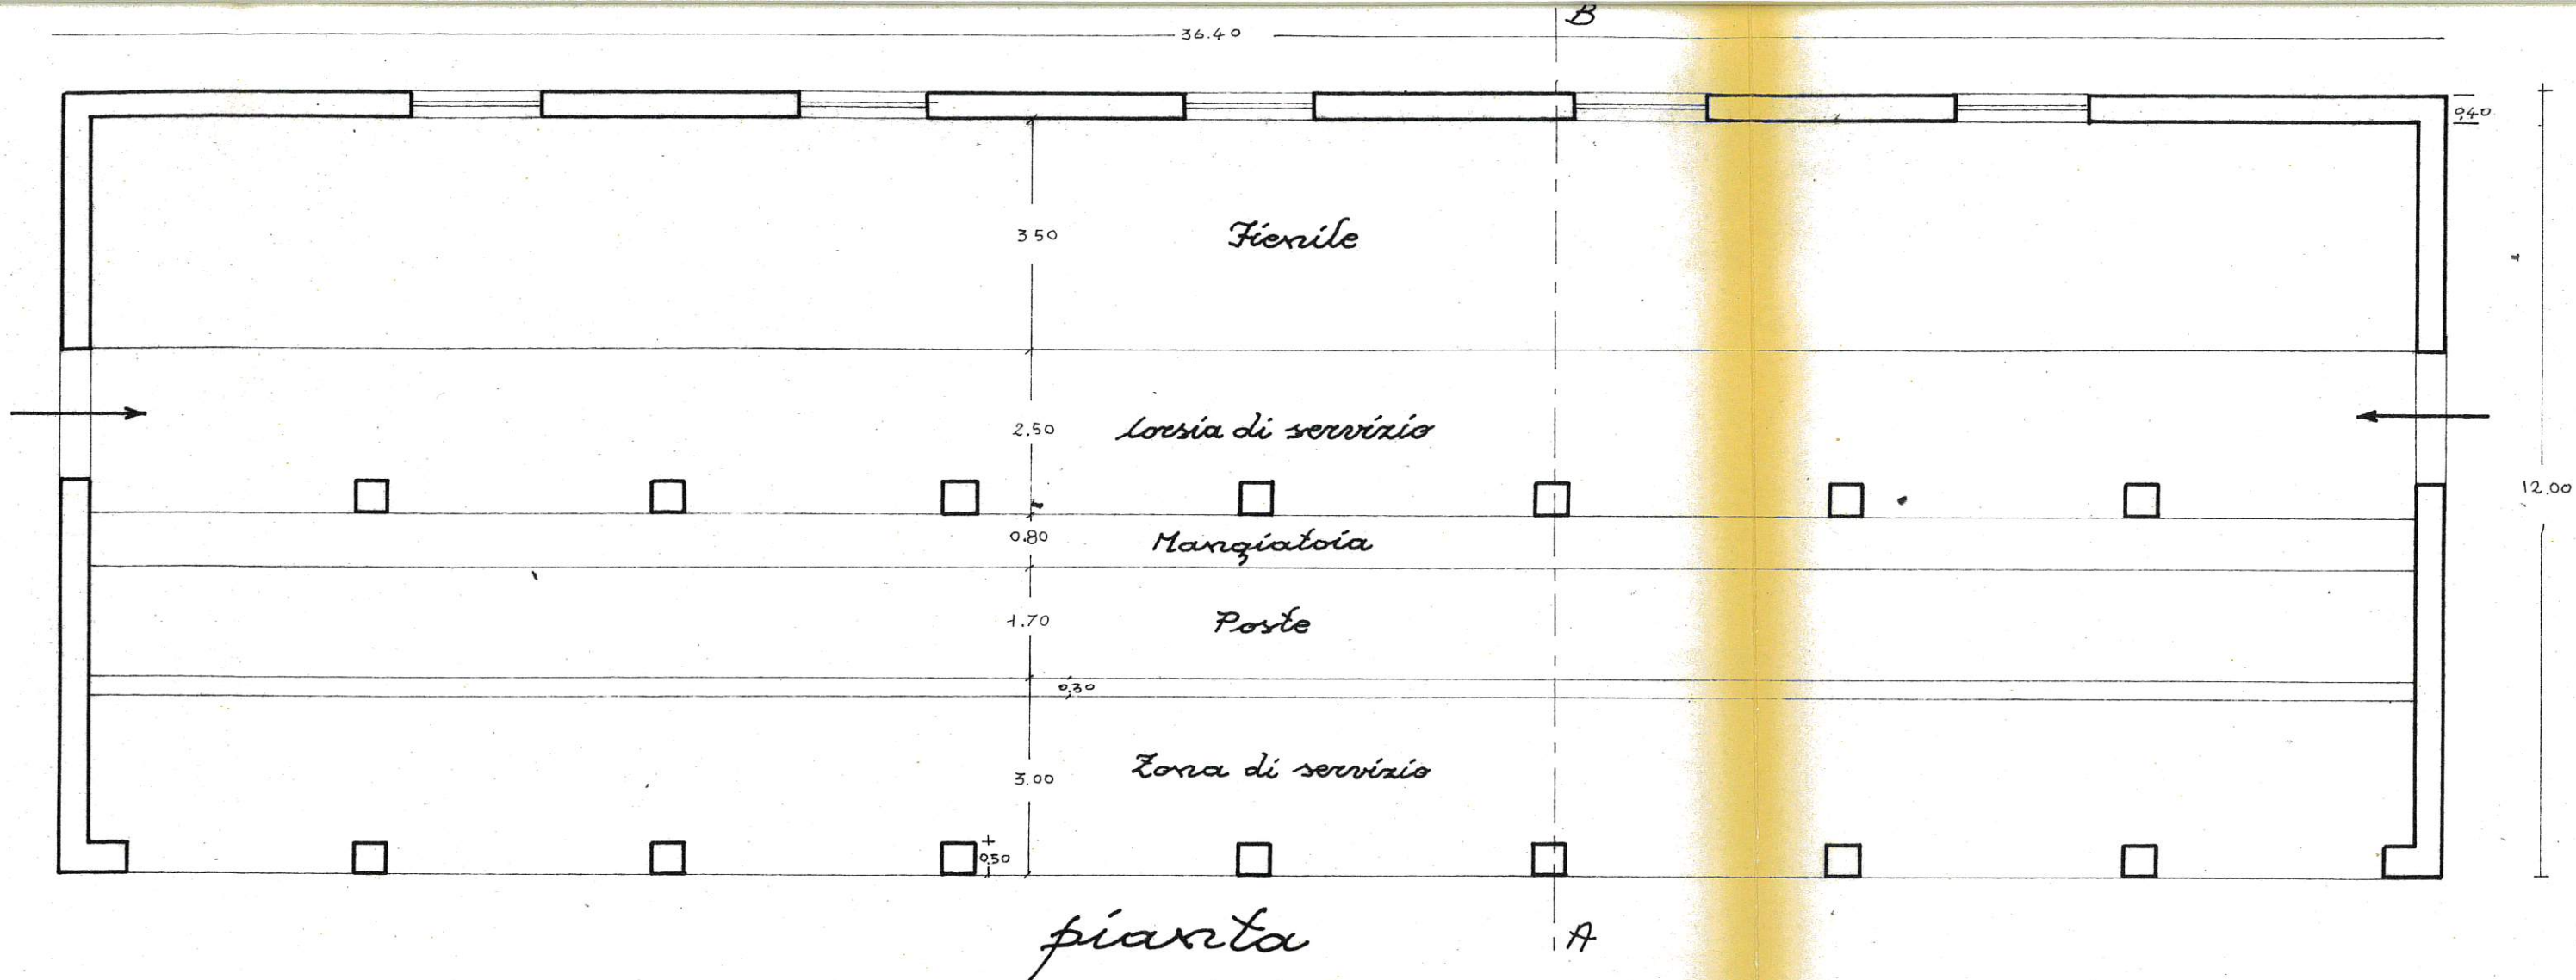

Prospetto

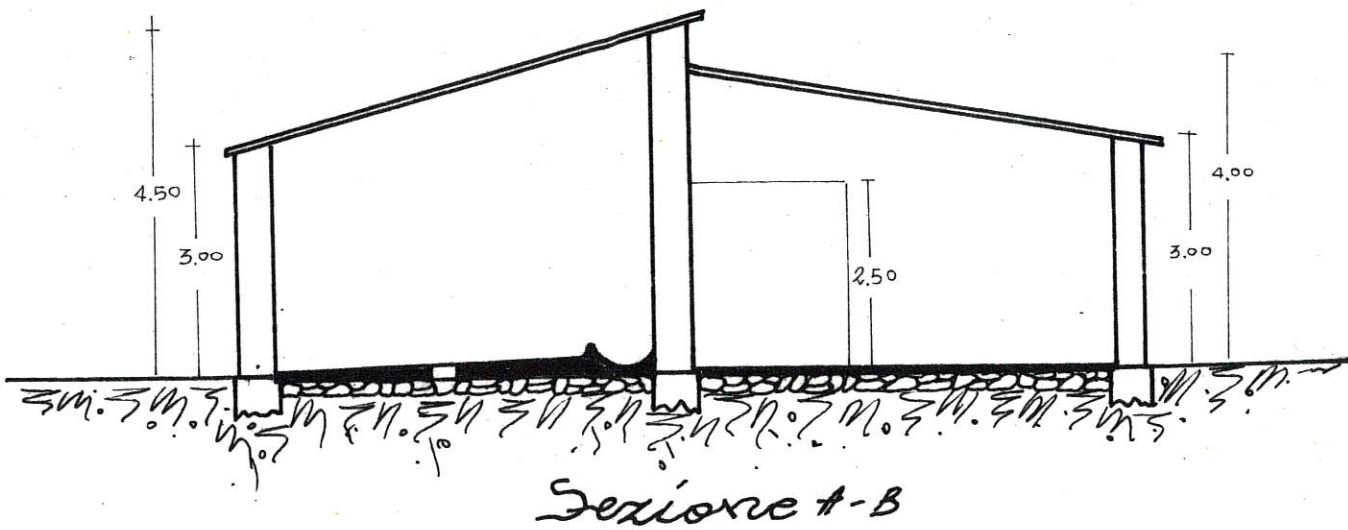



Corrimano

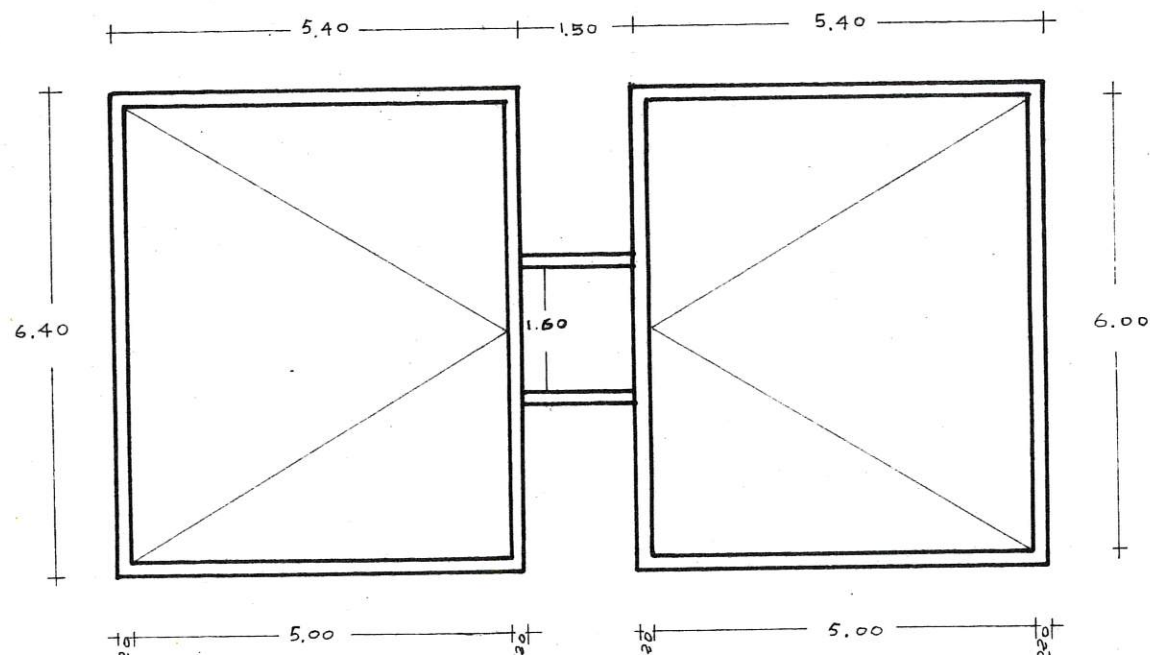

Abbreviatura
Sc. 1.50


1.40

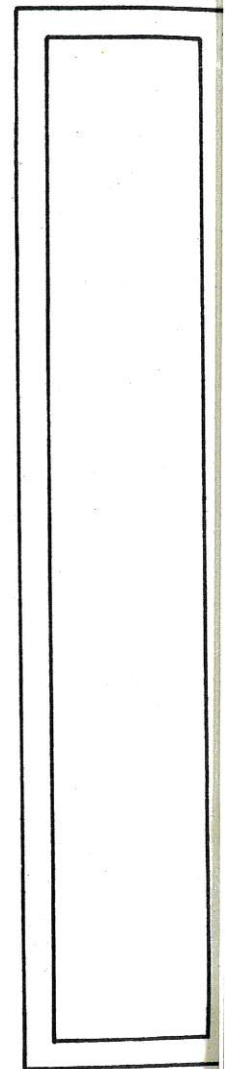

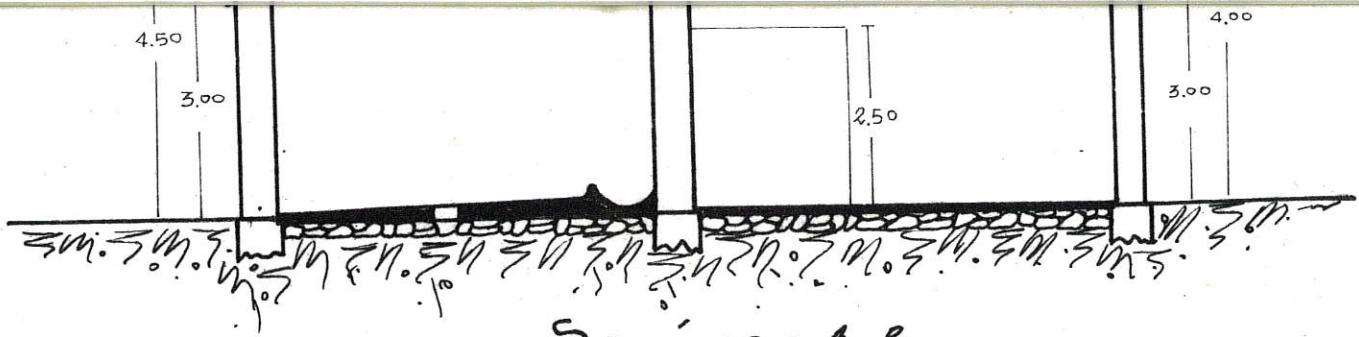


Sezione A-B




Corrimanoia

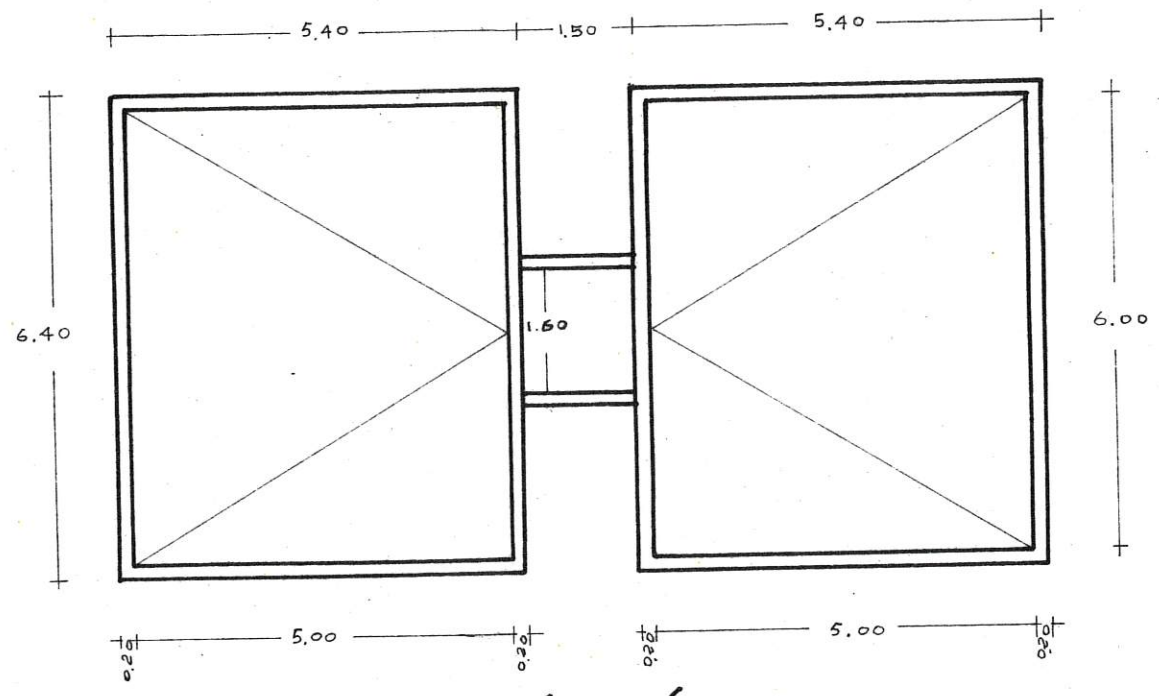

pianata

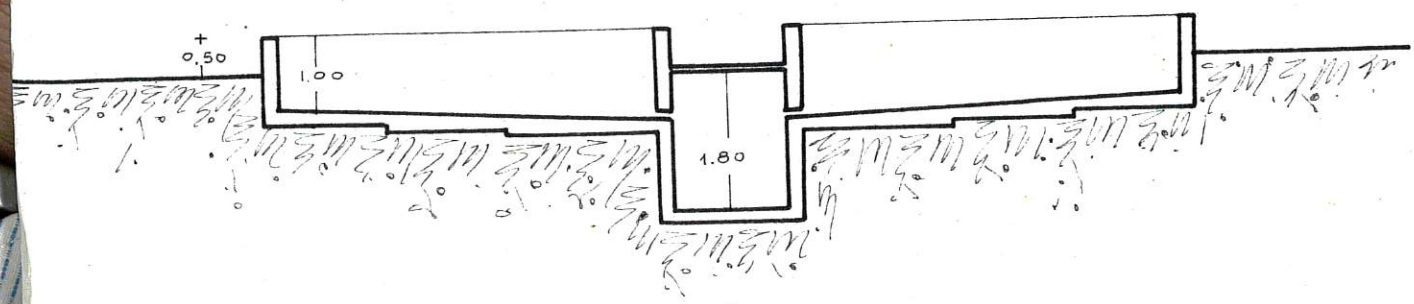

Sezione
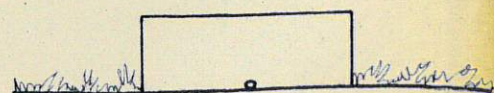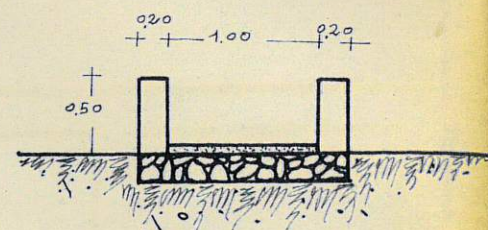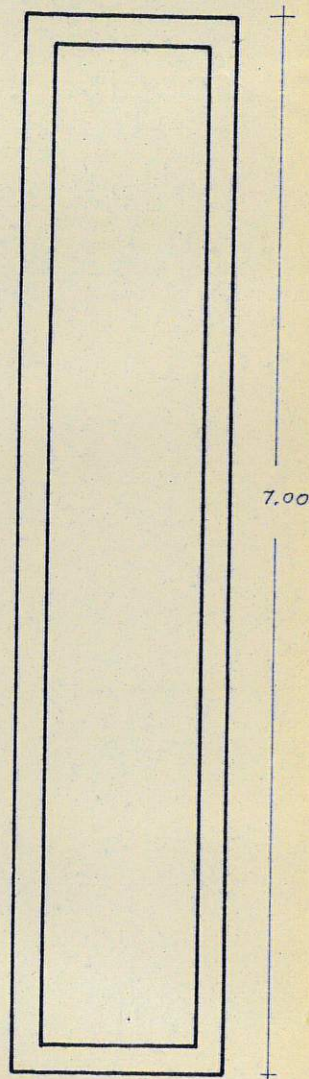
$$+ \quad 1.40 \quad +$$


F. 40

172

F. 52

139

140

~~ZONA D~~

14

Casa Colonial

concimato

stalla

C4

Scala 1:4.000