

Agenzia delle Entrate
CATASTO FABBRICATI
Ufficio Provinciale di
Roma


Dichiarazione protocollo n. RM0363966del 06/08/2018
Comune di Anzio
Riviera Vittorio Mallozzi civ. 35

Identificativi Catastali:
Sezione:
Foglio: 23
Particella: 41
Subalterno: 506

Compilata da:
Cireddu Luigi
Iscritto all'albo:
Geometri
Prov. Roma N. 10447

Planimetria
Scheda n. 1 Scala 1:100

APPARTAMENTO
PIANO TERRA'
INTERNO 4
H= 280 cm

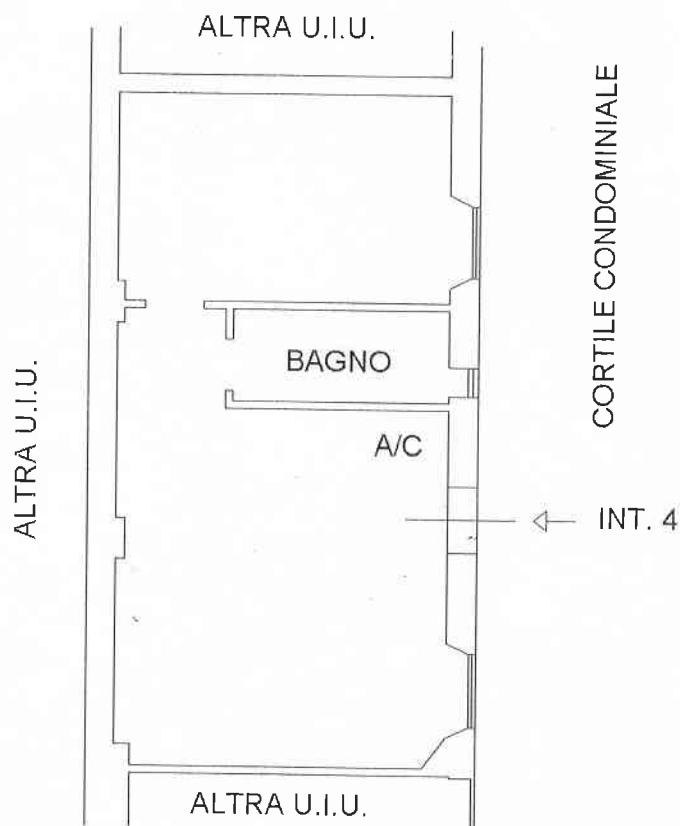

Ultima planimetria in atti

Data: 07/08/2018 - n. T43828 - Richiedente: CRDLGU83A29H501L

Totale schede: 1 - Formato di acquisizione: A4(210x297) - Formato stampa richiesto: A4(210x297)

Catasto dei Fabbricati - Situazione al 07/08/2018 - Comune di ANZIO (A323) - Foglio: 23 - Particella: 41 - Subalterno: 506 >
RIVIERA VITTORIO MALLOZZI n. 35 piano: T interno: 4