

**Agenzia delle Entrate
CATASTO FABBRICATI
Ufficio Provinciale di
Roma**

Dichiarazione protocollo n. RM0150873 del 09/04/2018
Planimetria di u.i.u. in Comune di Anzio
Via Ardeatina

civ. SNC


Identificativi Catastali:
Sezione:
Foglio: 31
Particella: 1457
Subalterno: 14

Compilata da:
Meschini Armando
Iscritto all'albo:
Geometri
Prov. Roma

N. 10917


Scheda n. 1 Scala 1:200

ABITAZIONE PIANO TERRA -PRIMO-SECONDO

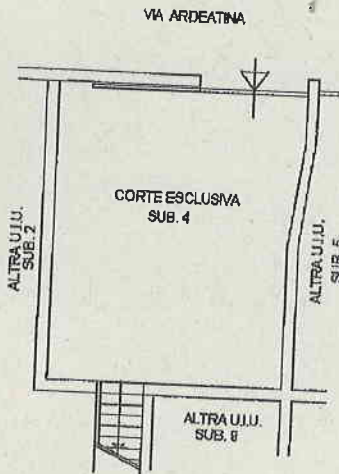

Allegato "A"
N. 10935 di Rep.
N. 7678 di Rac.

PIANO TERRA

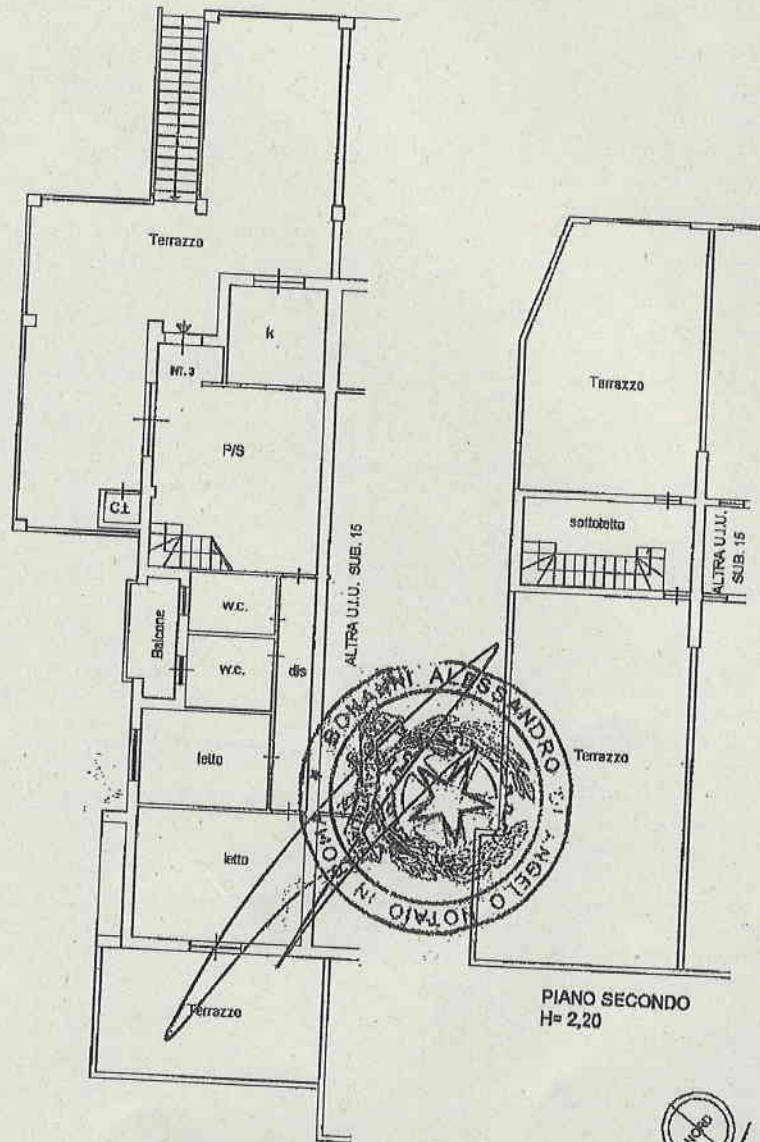

PIANO SECONDO
H= 2,20

Bonaventura Stefanis

Armando Ottaviani
una planimetria in atti

**Agenzia delle Entrate
CATASTO FABBRICATI
Ufficio Provinciale di
Roma**

Dichiarazione protocollo n. RM0150873 del 09/04/2018

Planimetria di u.i.u. in Comune di Anzio

Via Ardeatina

civ. SNC

Identificativi Catastali:

Sezione:

Foglio: 31

Particella: 1457

Subalterno: 9

Compilata da:

Meschini Armando

Iscritto all'albo:

Geometri

Prov. Roma

N. 10917


Scheda n. 1

Scala 1:100

GARAGE PIANO TERRA

**PIANO TERRA
H = 2,40**

DISTACCO DA
VIA ARDEATINA

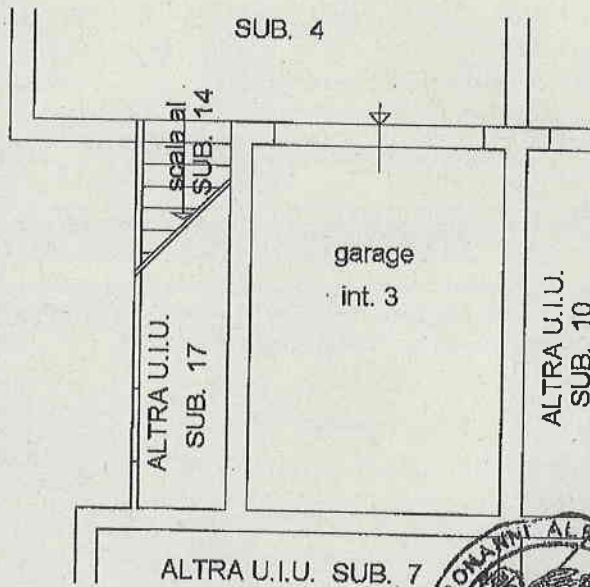

*Armando Meschini
Bonaventura Stellina*

Ultima planimetria in atti

Data: 08/05/2019 - n. T164148 - Richiedente: BNNLSN86M04H501L

Formato schede: 1 - Formato di acquisizione: A4(210x297) - Formato stampa richiesto: A4(210x297)

Catasto dei Fabbricati - Situazione al 08/05/2019 - Comune di ANZIO (A323) - < Foglio: 31 - Particella: 1457 - Subalterno: 9 >
VIA ARDEATINA SNC piano: 1 interno: 3;