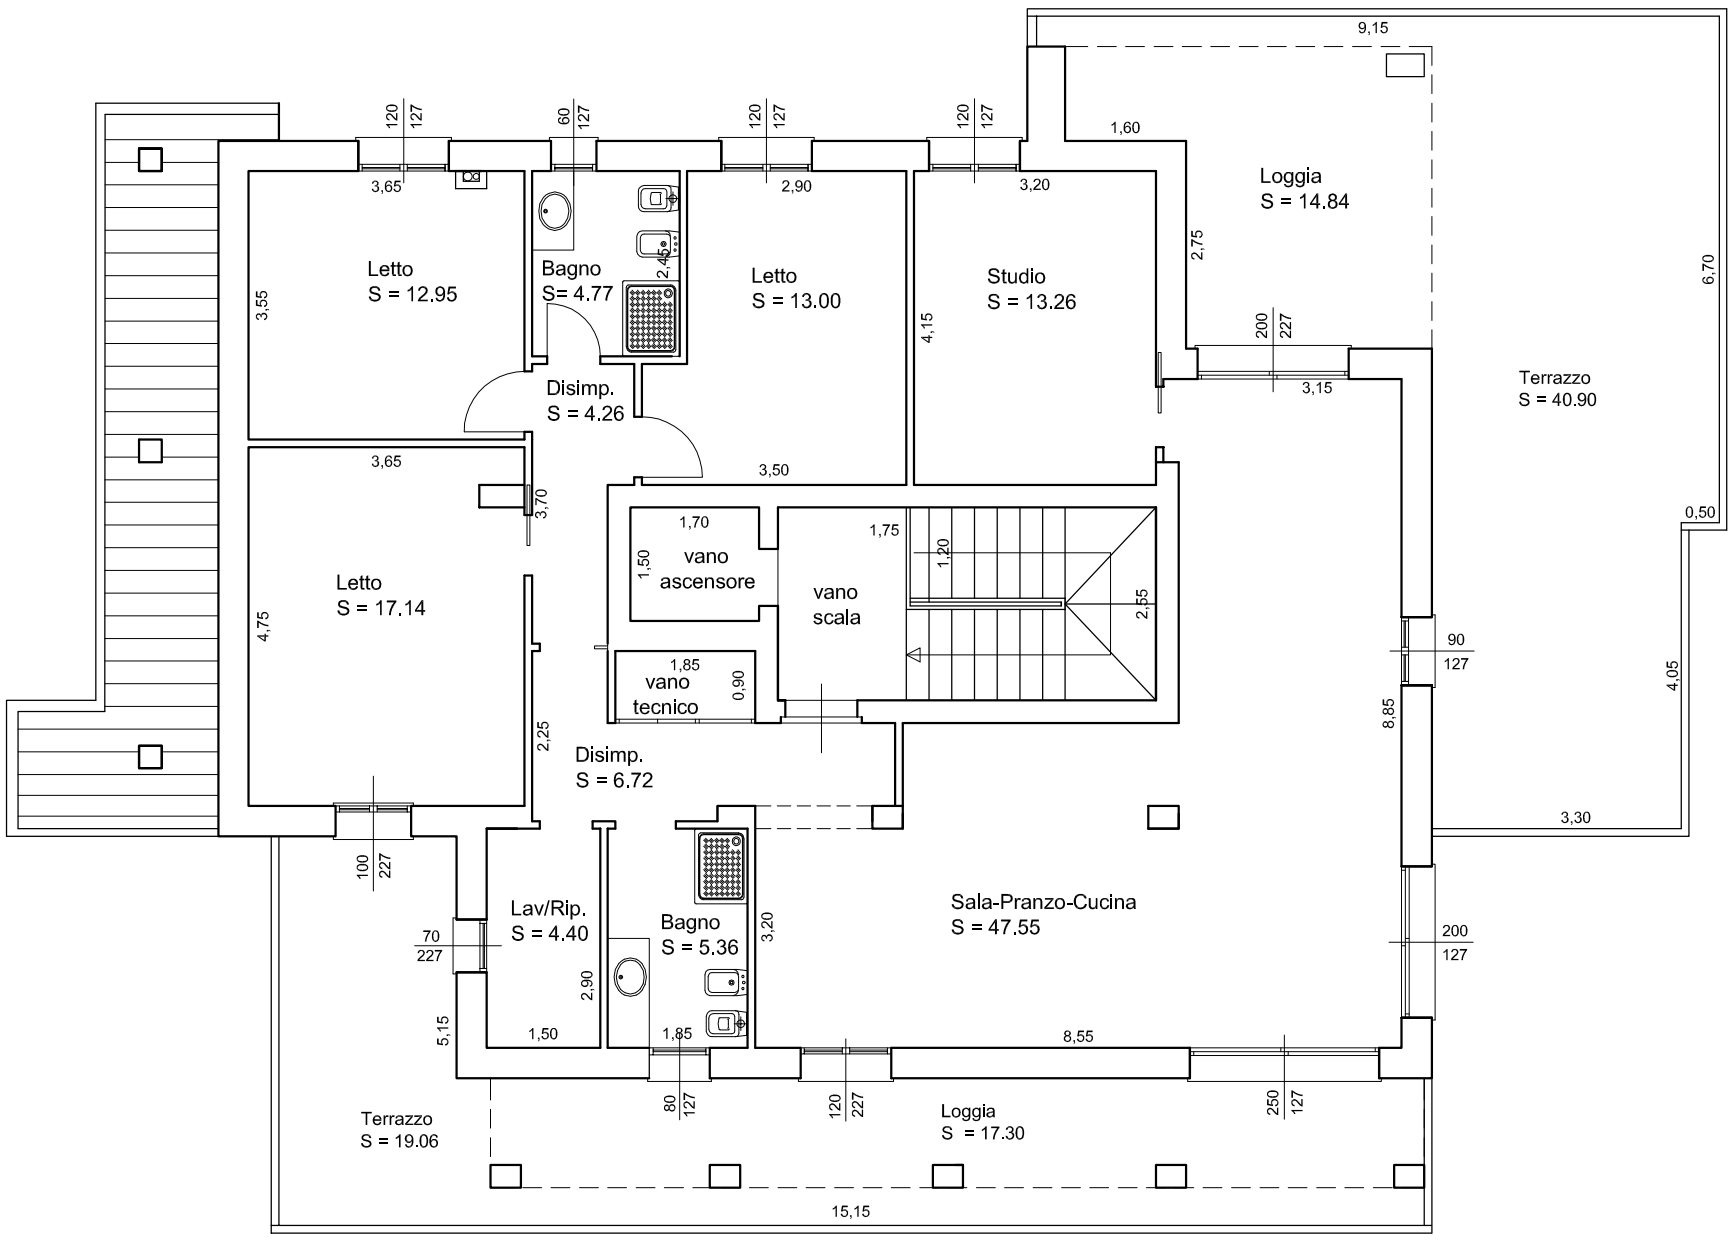PIANO SECONDO H 270