

Agenzia delle Entrate
CATASTO FABBRICATI
Ufficio Provinciale di
Roma

Dichiarazione protocollo n. _____ del _____

Comune di Roma

Via Giuseppe Lunati

civ. 9

Identificativi Catastali:

Sezione:

Foglio: 798

Particella: 181

Subalterno: 7

Compilata da:

Caponero Simone Maria

Iscritto all'albo:
Architetti

Prov. Roma


N. 15397

Planimetria

Scheda n. 1

Scala 1:100

ABITAZIONE
PIANO I
INT 2
H=2,98 ml

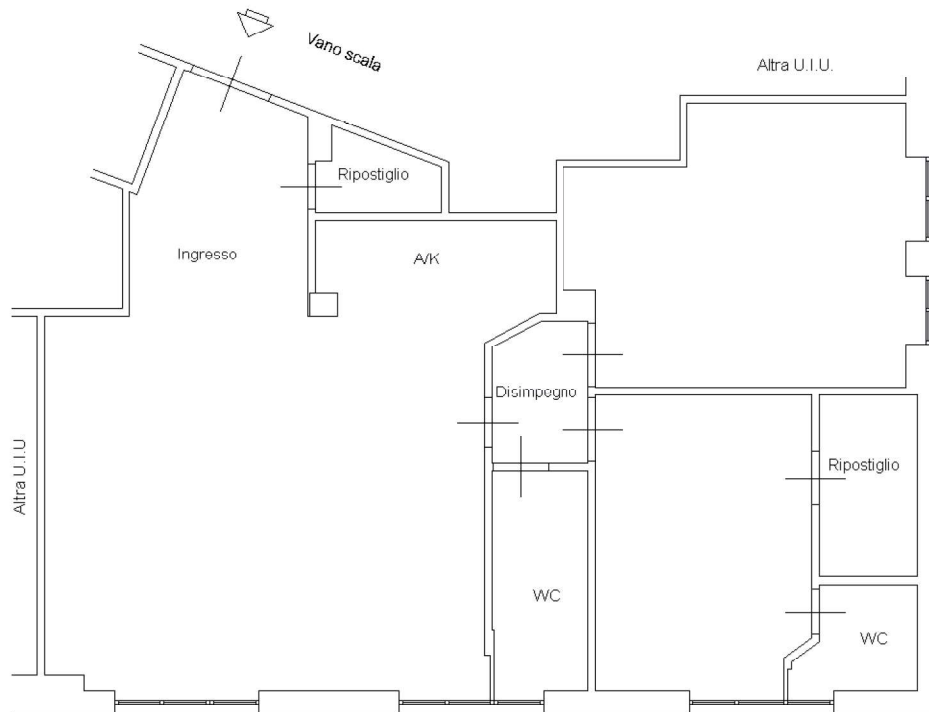

Via Giuseppe Lunati

