


Agenzia del Territorio
CATASTO FABBRICATI
Ufficio Provinciale di
Cagliari

Dichiarazione protocollo n. CA0243941 del 30/04/2008 Planimetria di u.i.u. in Comune di Dolianova Via Jerzu civ.	
Identificativi Catastali: Sezione: Foglio: 34 Particella: 1502 Subalterno: 3	Compilata da: Placido Nicola Iscritto all'albo: Ingegneri Prov. Cagliari N. 5440

Scheda n. 1 Scala 1:200

PRIMO PIANO

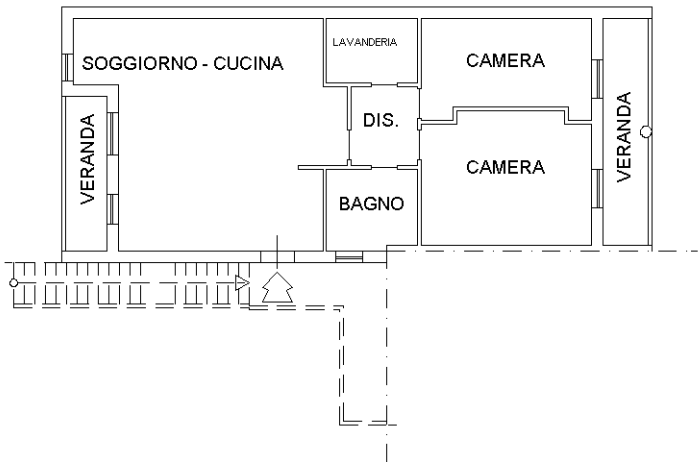

H = 2.70

