



NON OGGETTO DELLA SEGUENTE PRATICA LETTO

STATO LEGITTIMATO P.E. 114/95
PIANTA PIANO TERZO

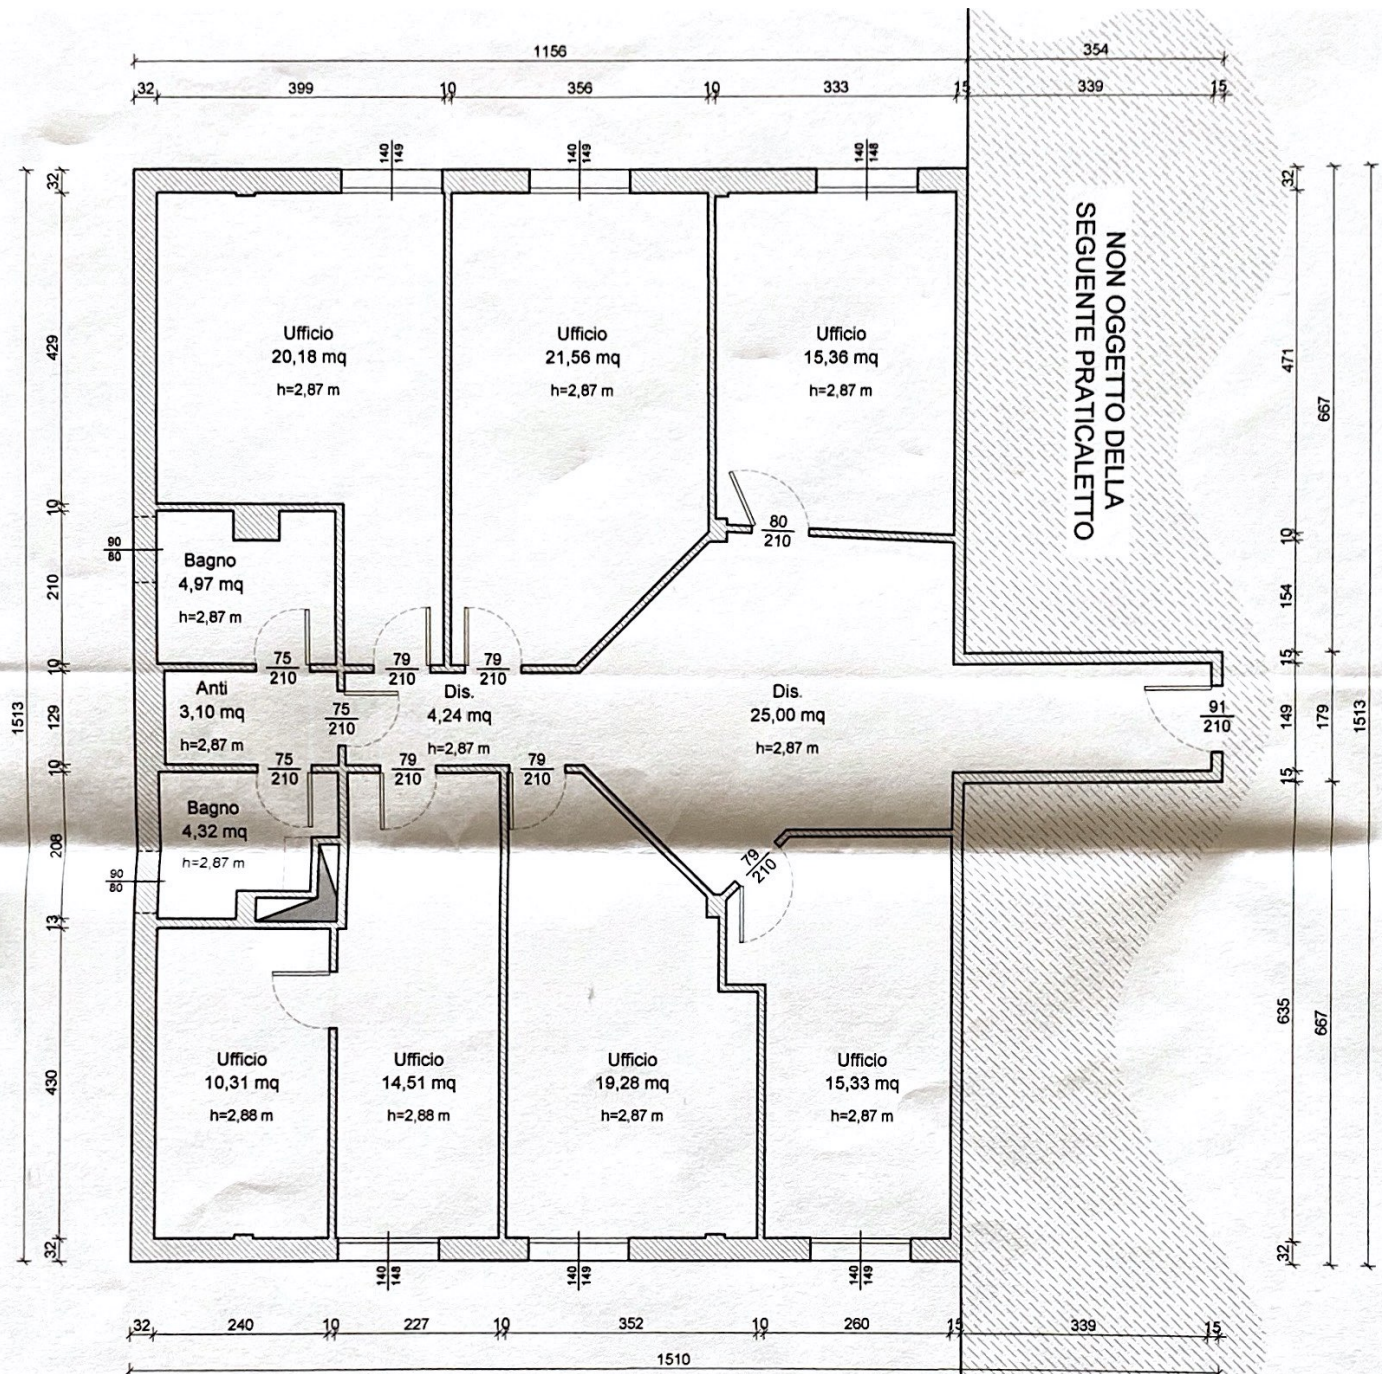

STATO DI FATTO
PIANTA PIANO TERZO

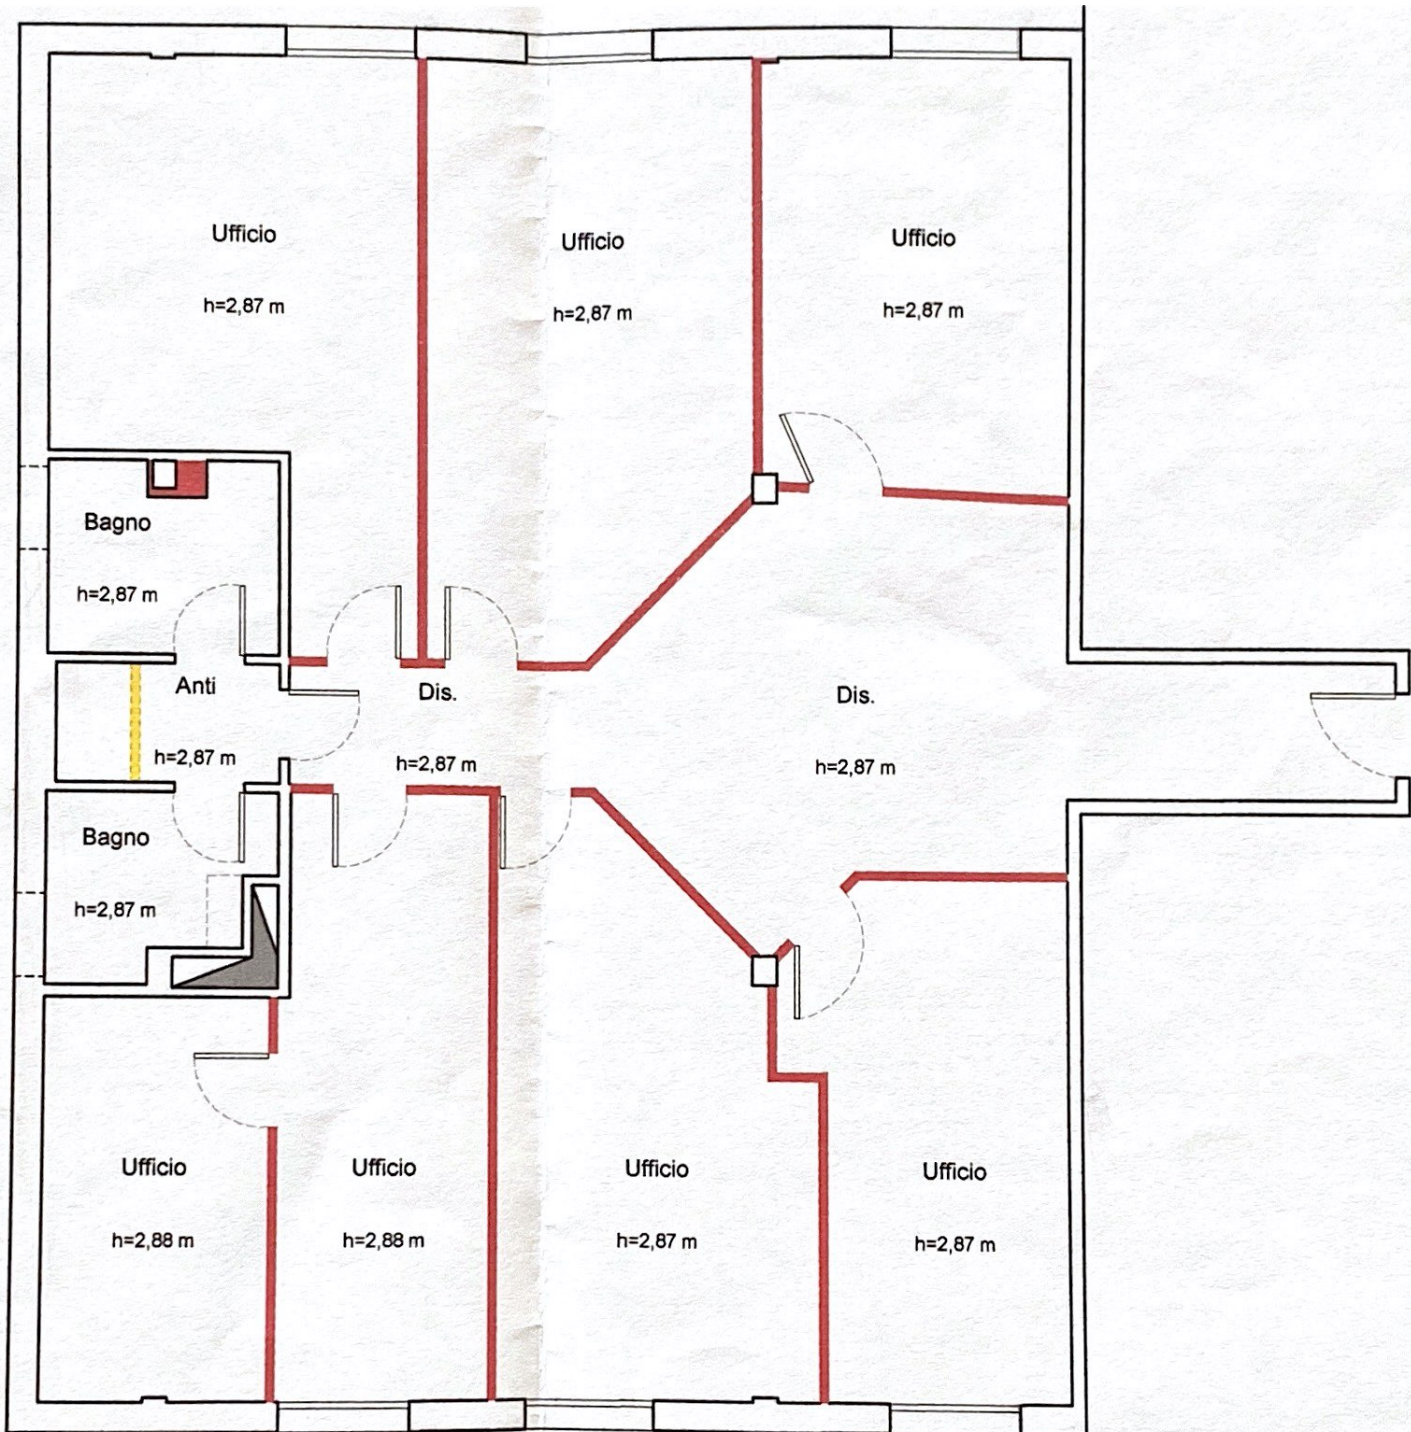

STATO SINOTTICO
PIANTA PIANO TERZO



COMUNE DI SASSUOLO

regione

EMILIA ROMAGNA

provincia

MODENA

indirizzo

VIA CIRCONVALLAZIONE NORD-EST, 93

ELABORATO ARCHITETTONICO

CILA A SANATORIA PER OPERE DI
MANUTENZIONE STRAORDINARIA

il rilevatore

DOTT. ING. ALESSANDRO STANZIONE



committenti

MEGLIOLI ROBERTO

data

24/01/2018

scala

1:10

commessa

180148

fase di progetto

RILIEVO

COPIA CONFORME

A QUELLA PRESENTATA

IL 24/01/2018

PROT. N. 180/2018/SAP

3

titolo tavola

ELABORATI STATO LEGITTIMATO, STATO DI FATTO E SINOTTICA :
PIANTA