
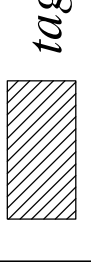
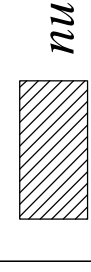
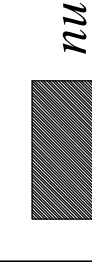
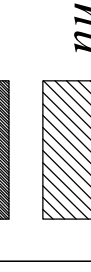


STATO DI PROGETTO


LEGENDA :

-  taglio nella muratura
-  nuovi solai latero-cementizi
-  nuove tramezzature
-  nuovi setti murari



— PIANO SEMINTERRATO —

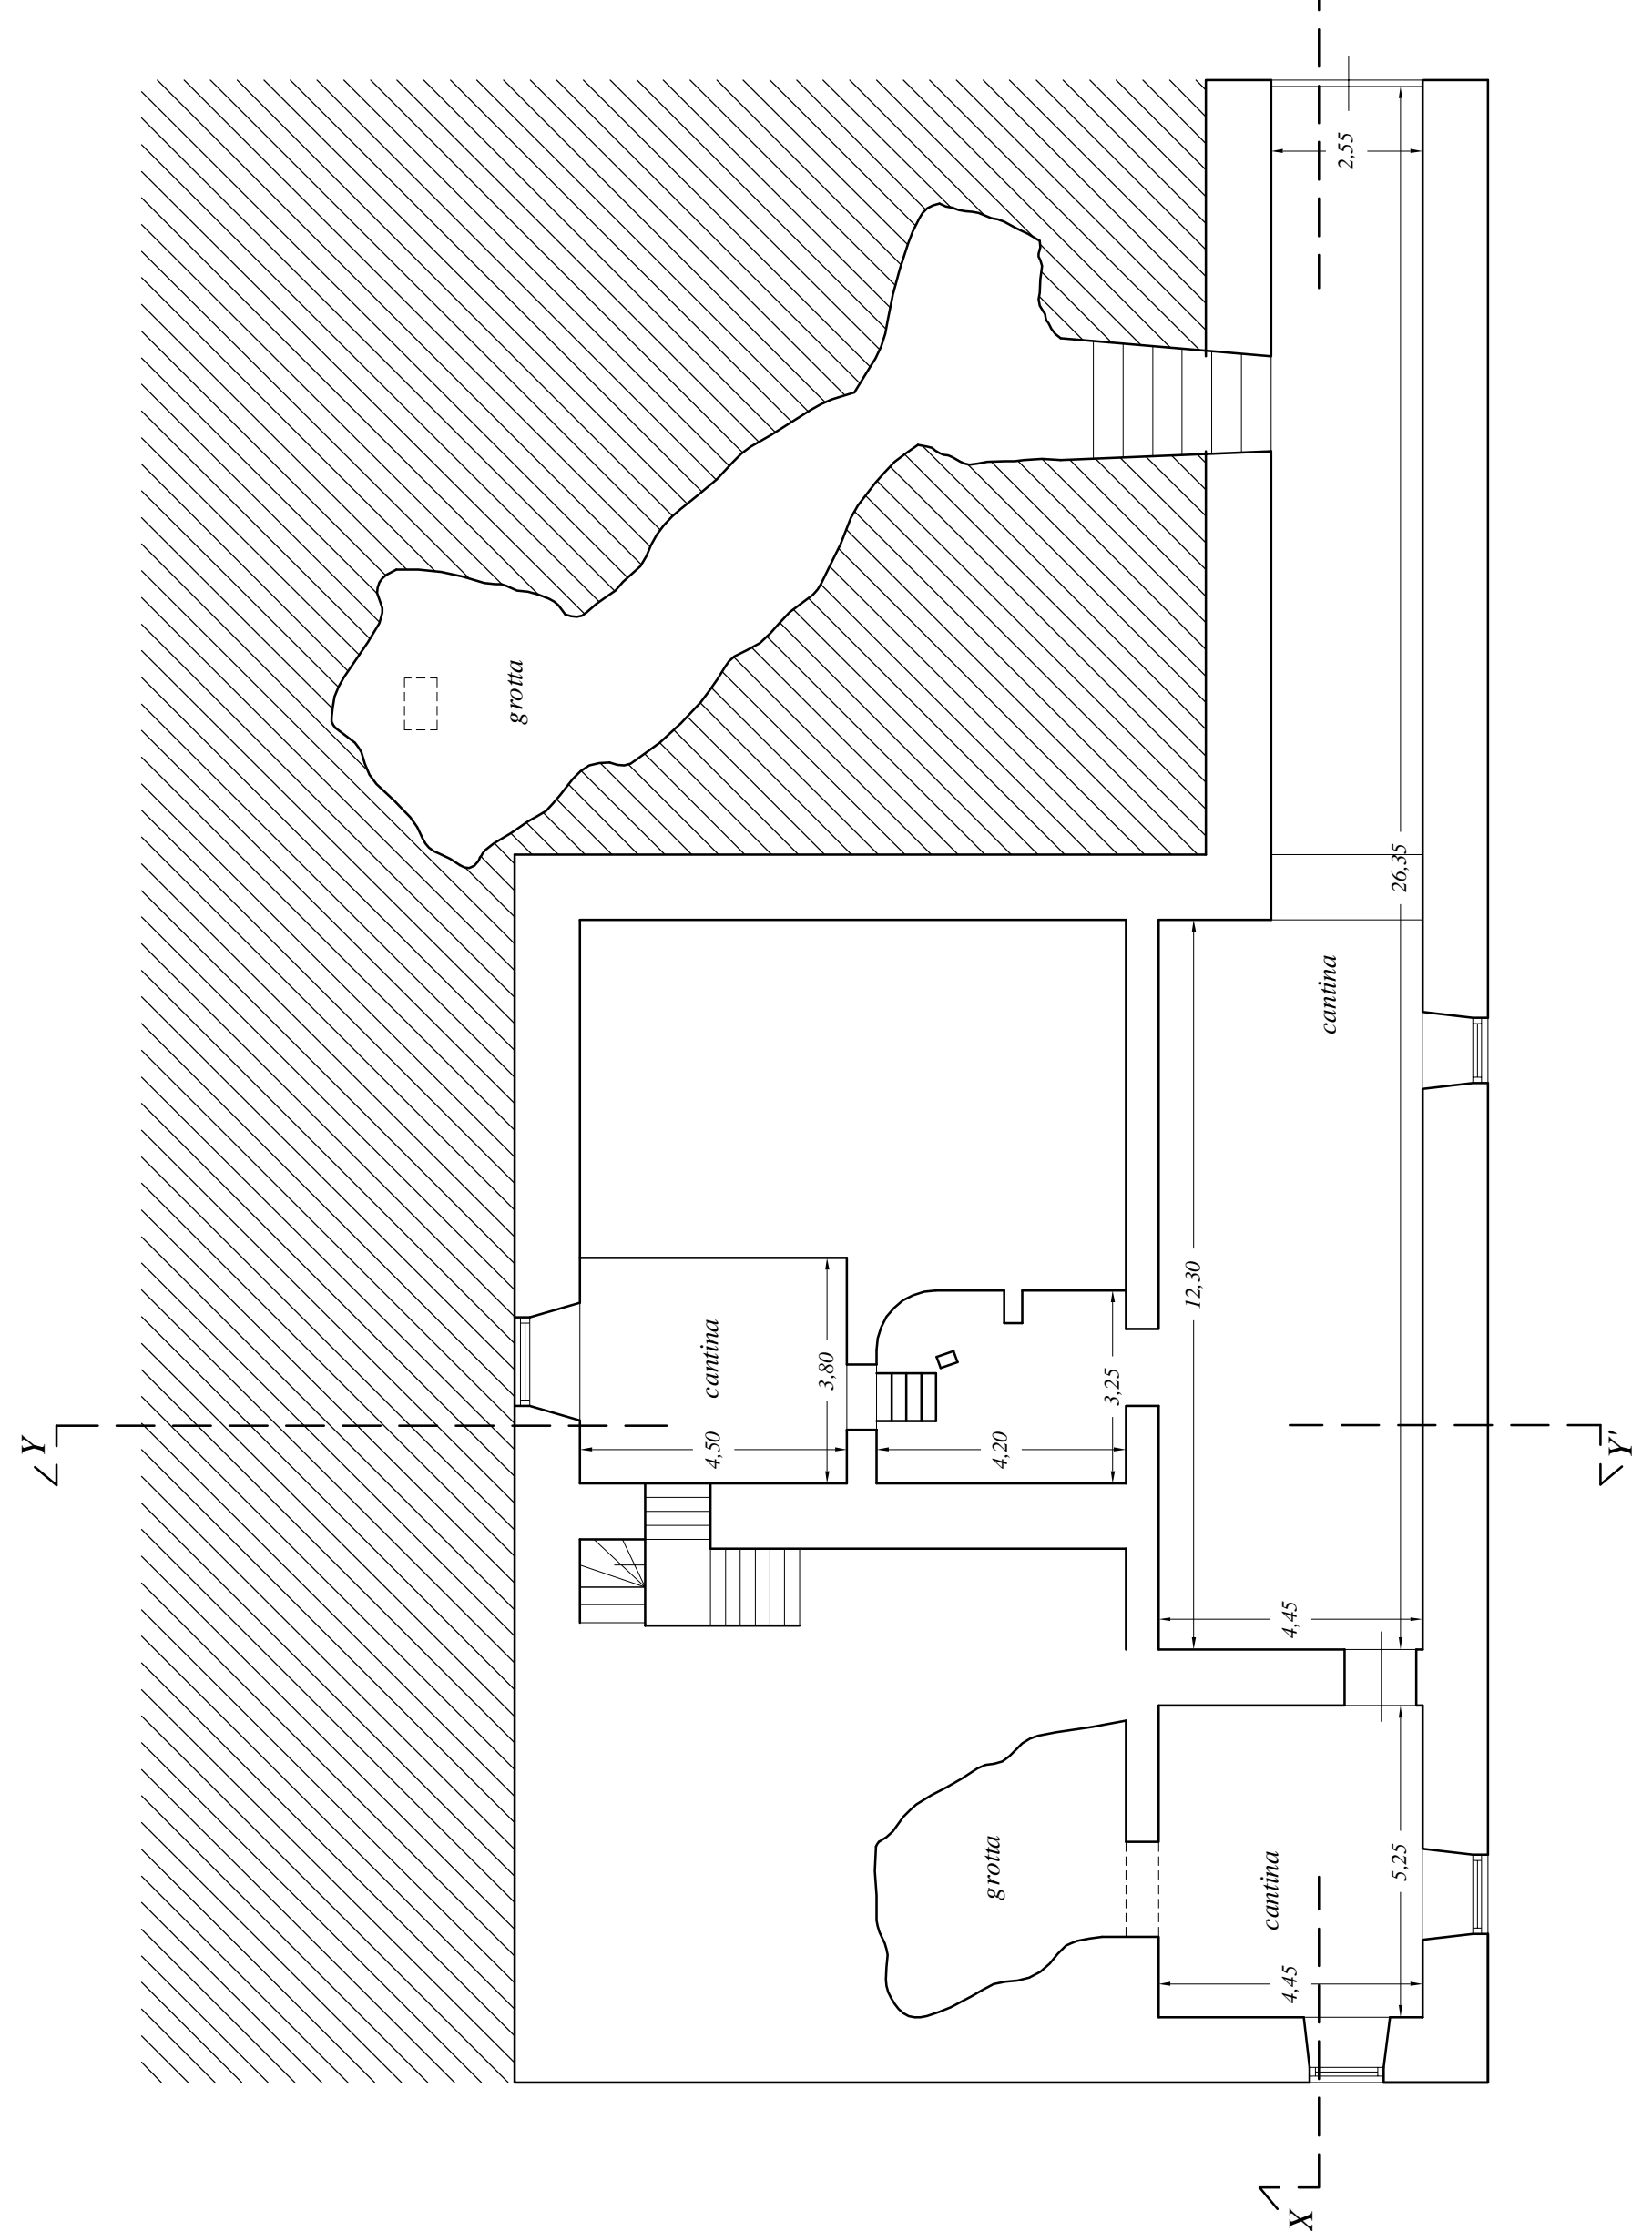


— PROSPETTO A —

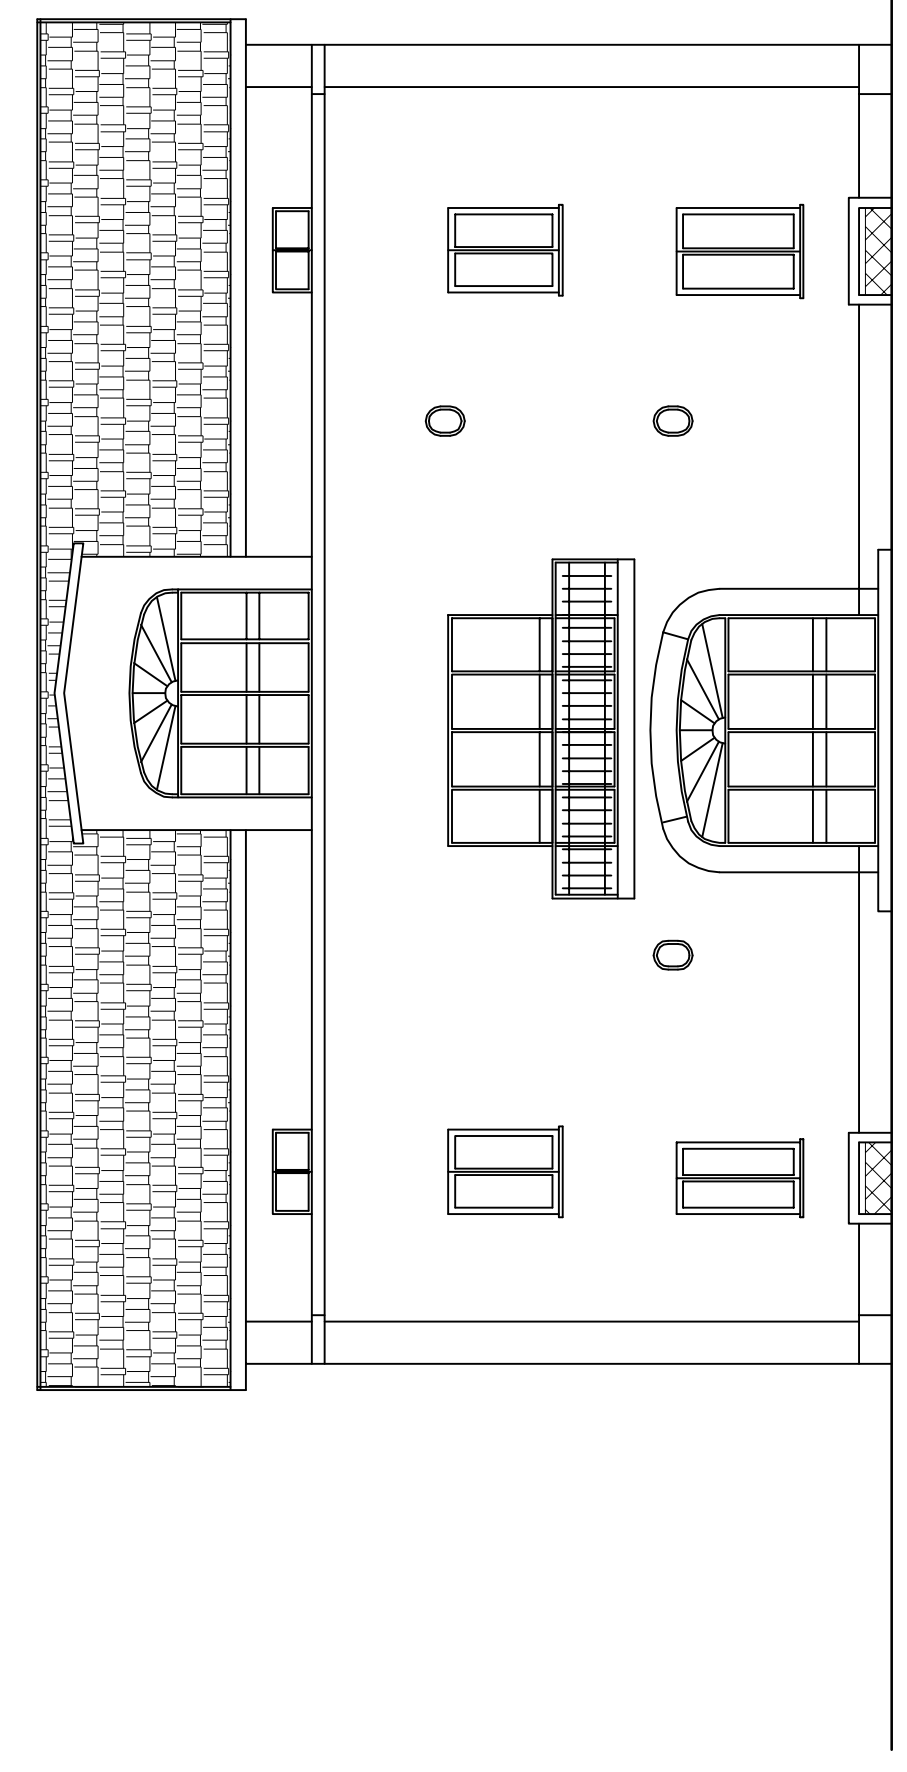



— PIANO TERRA —

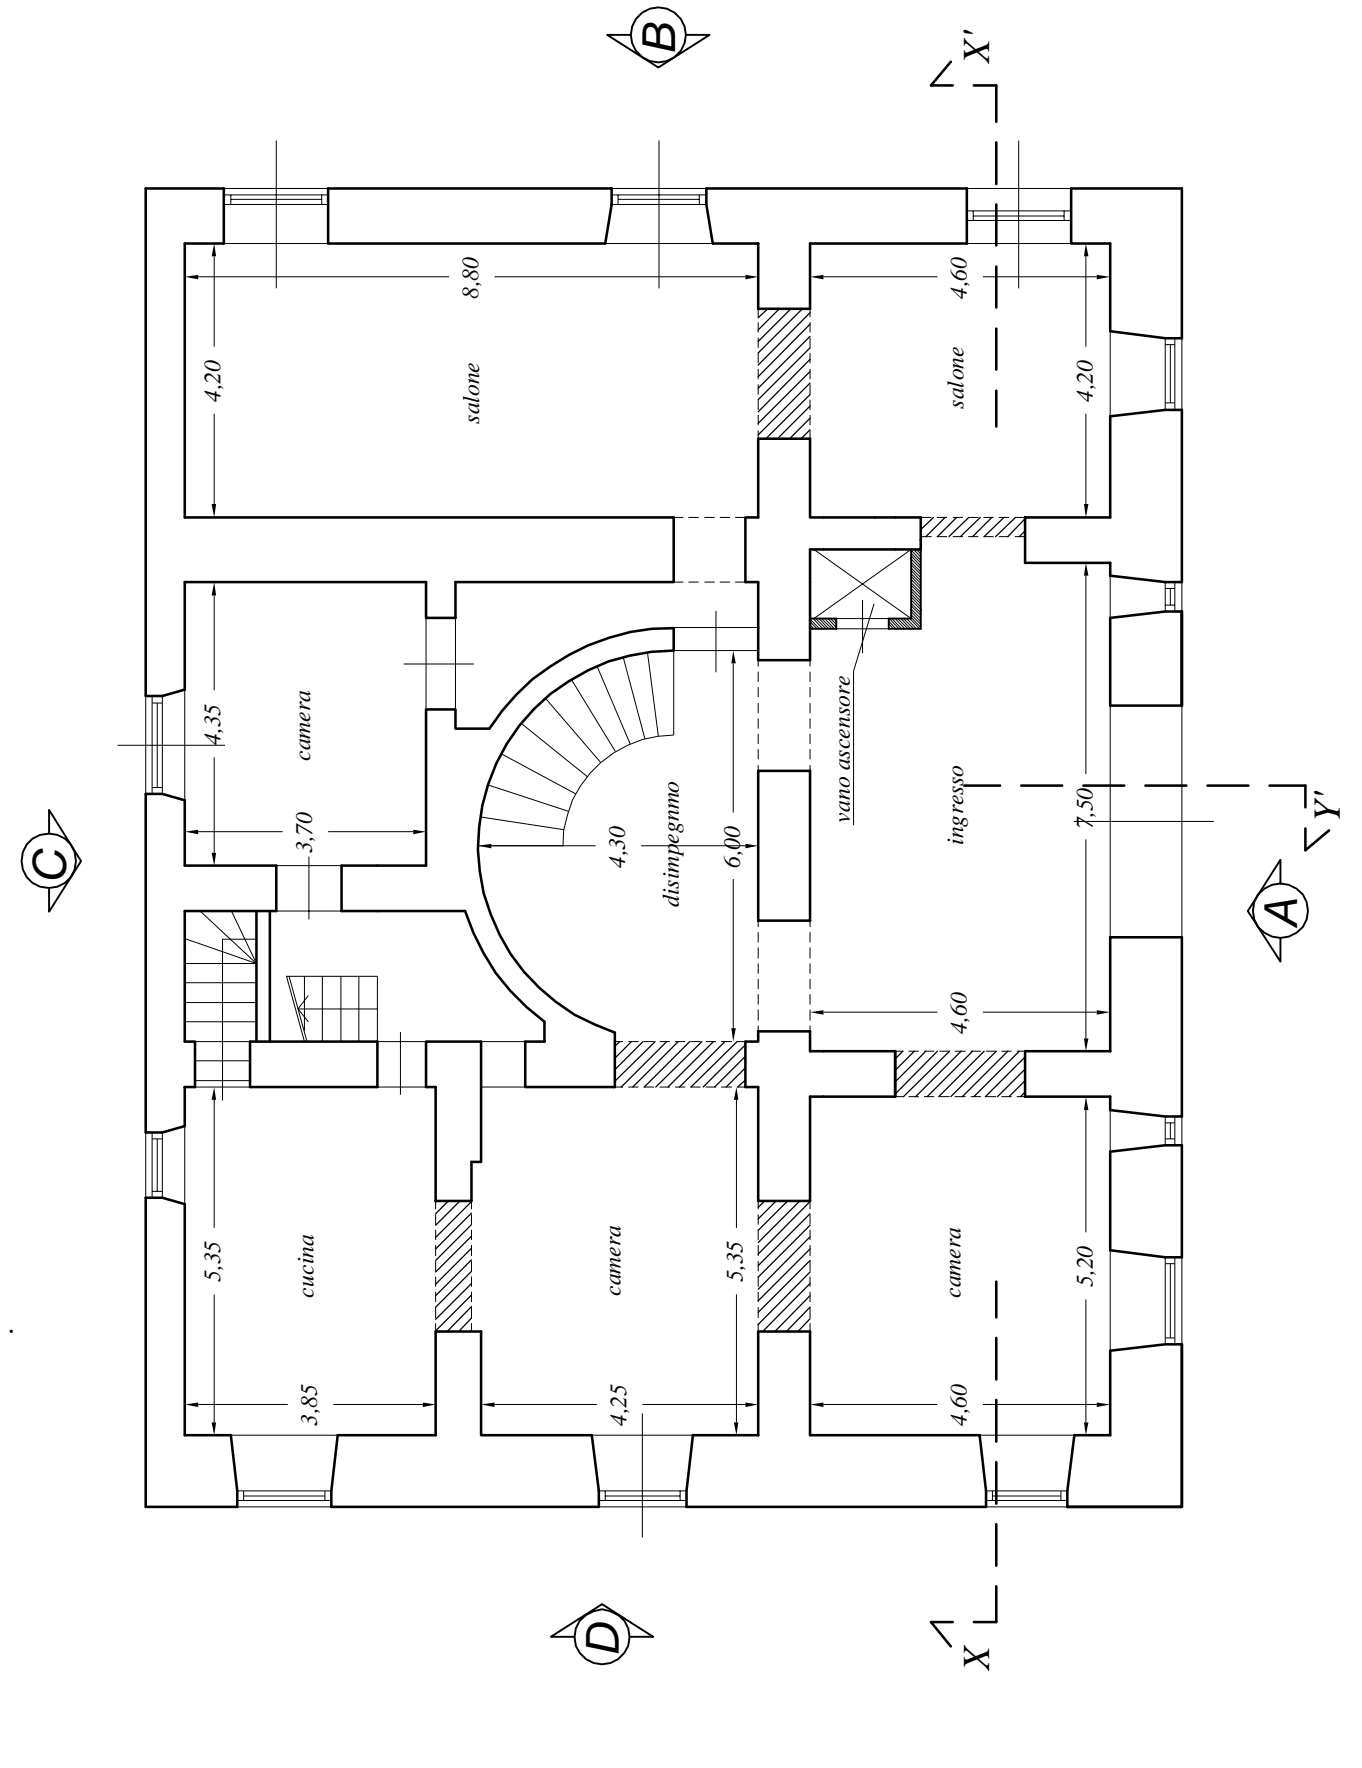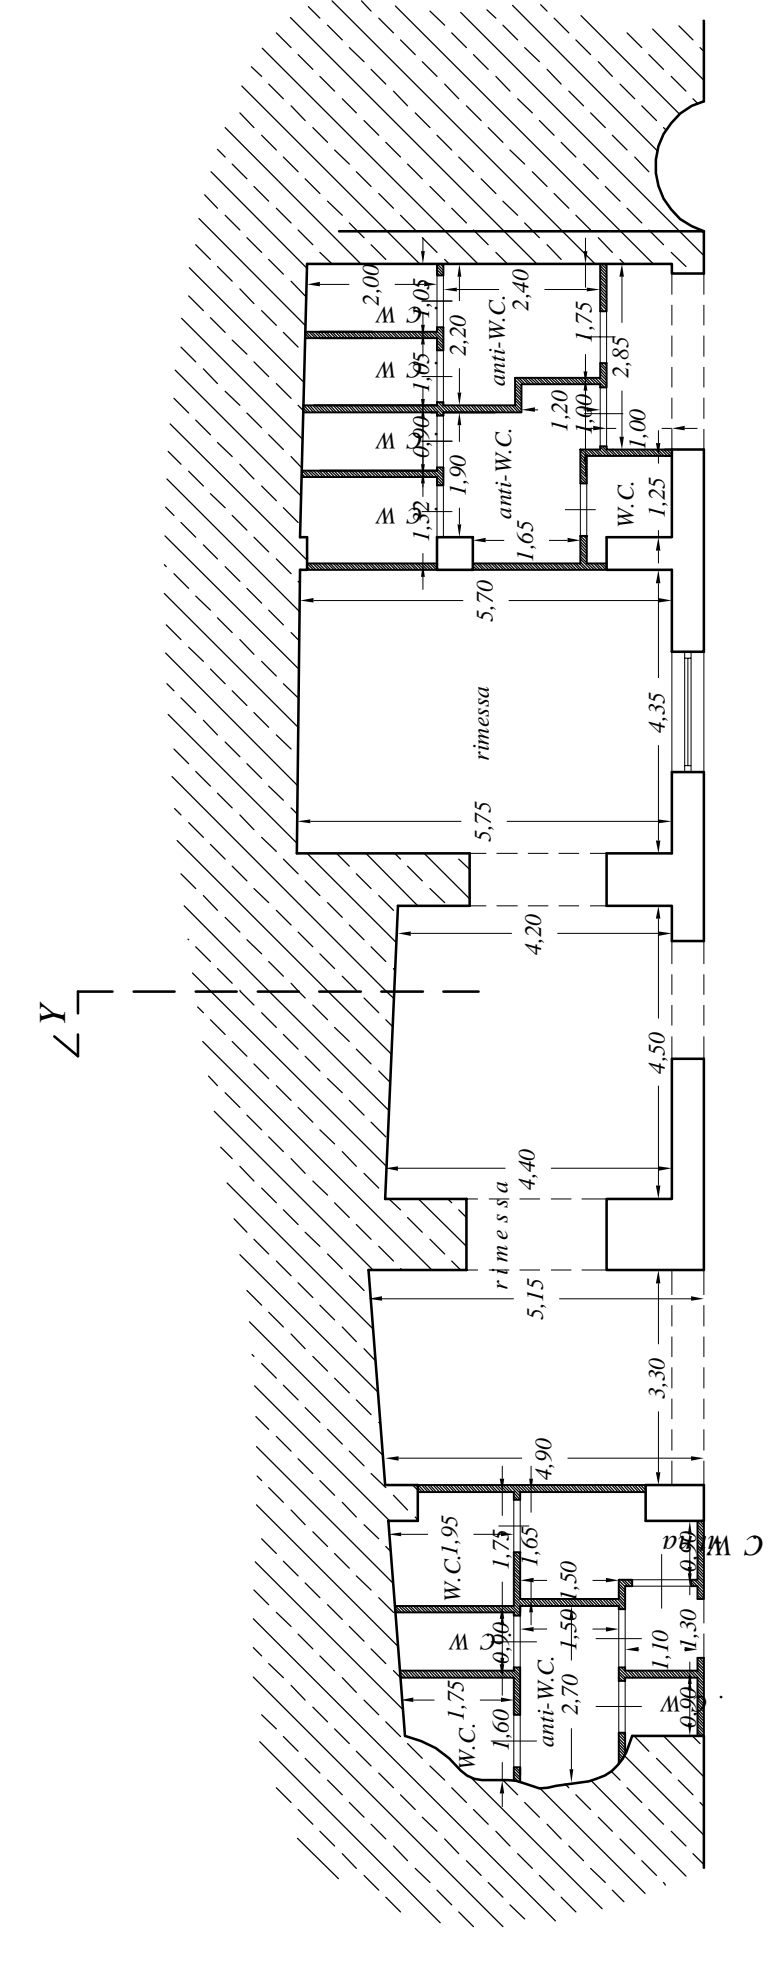


— PROSPETTO B —

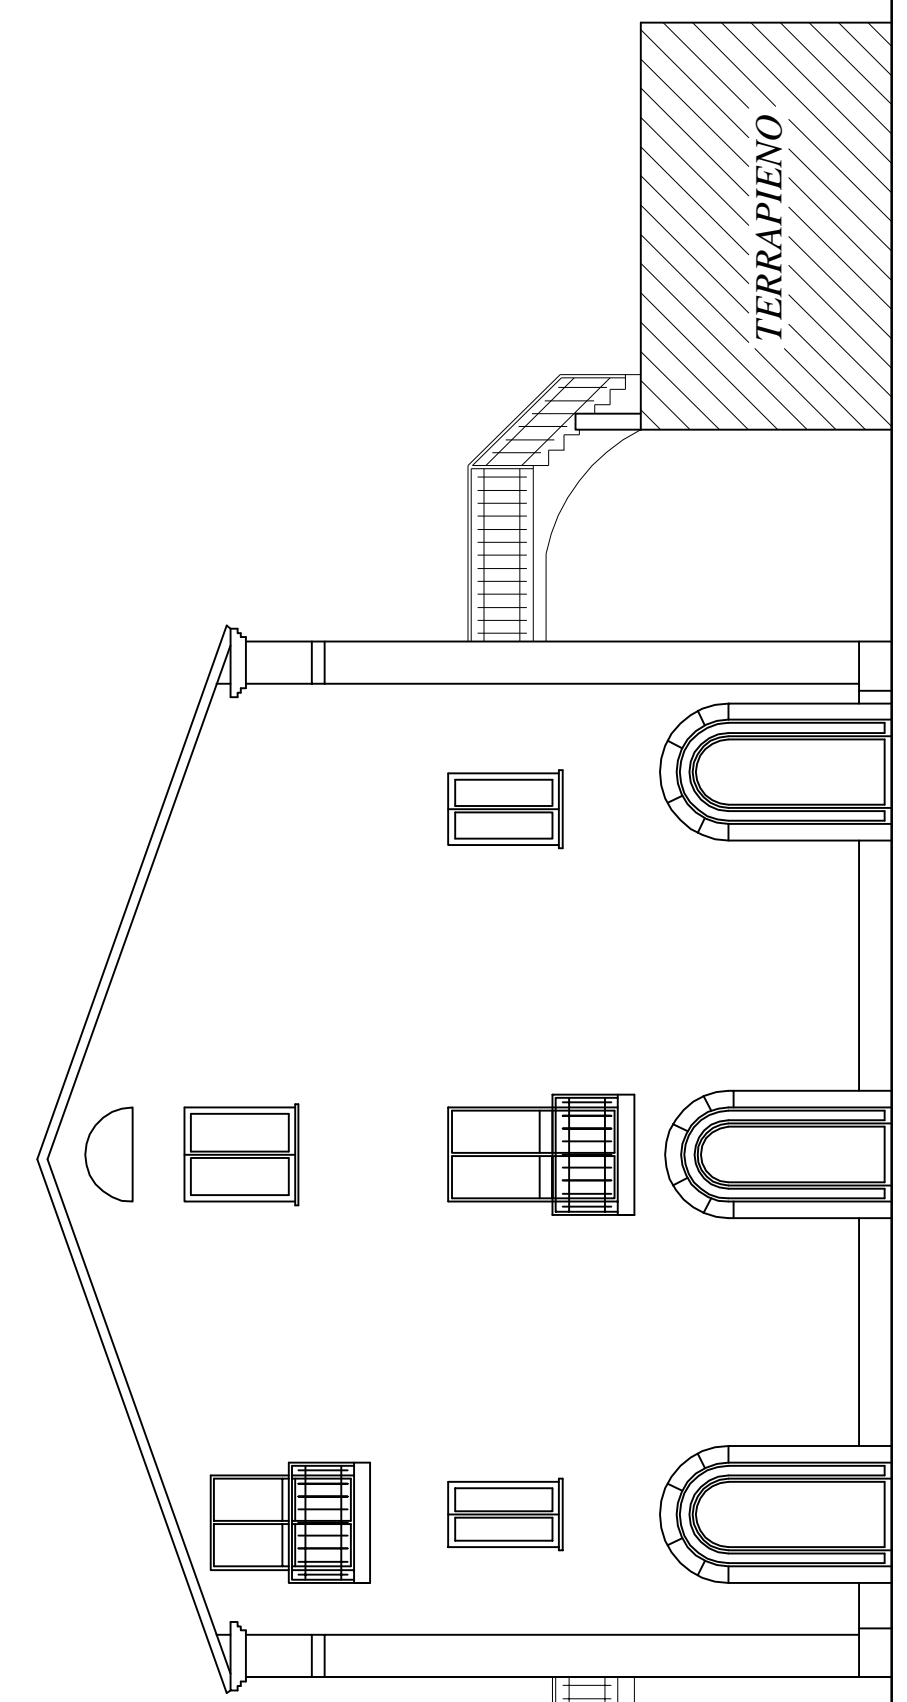


— PIANO PRIMO —

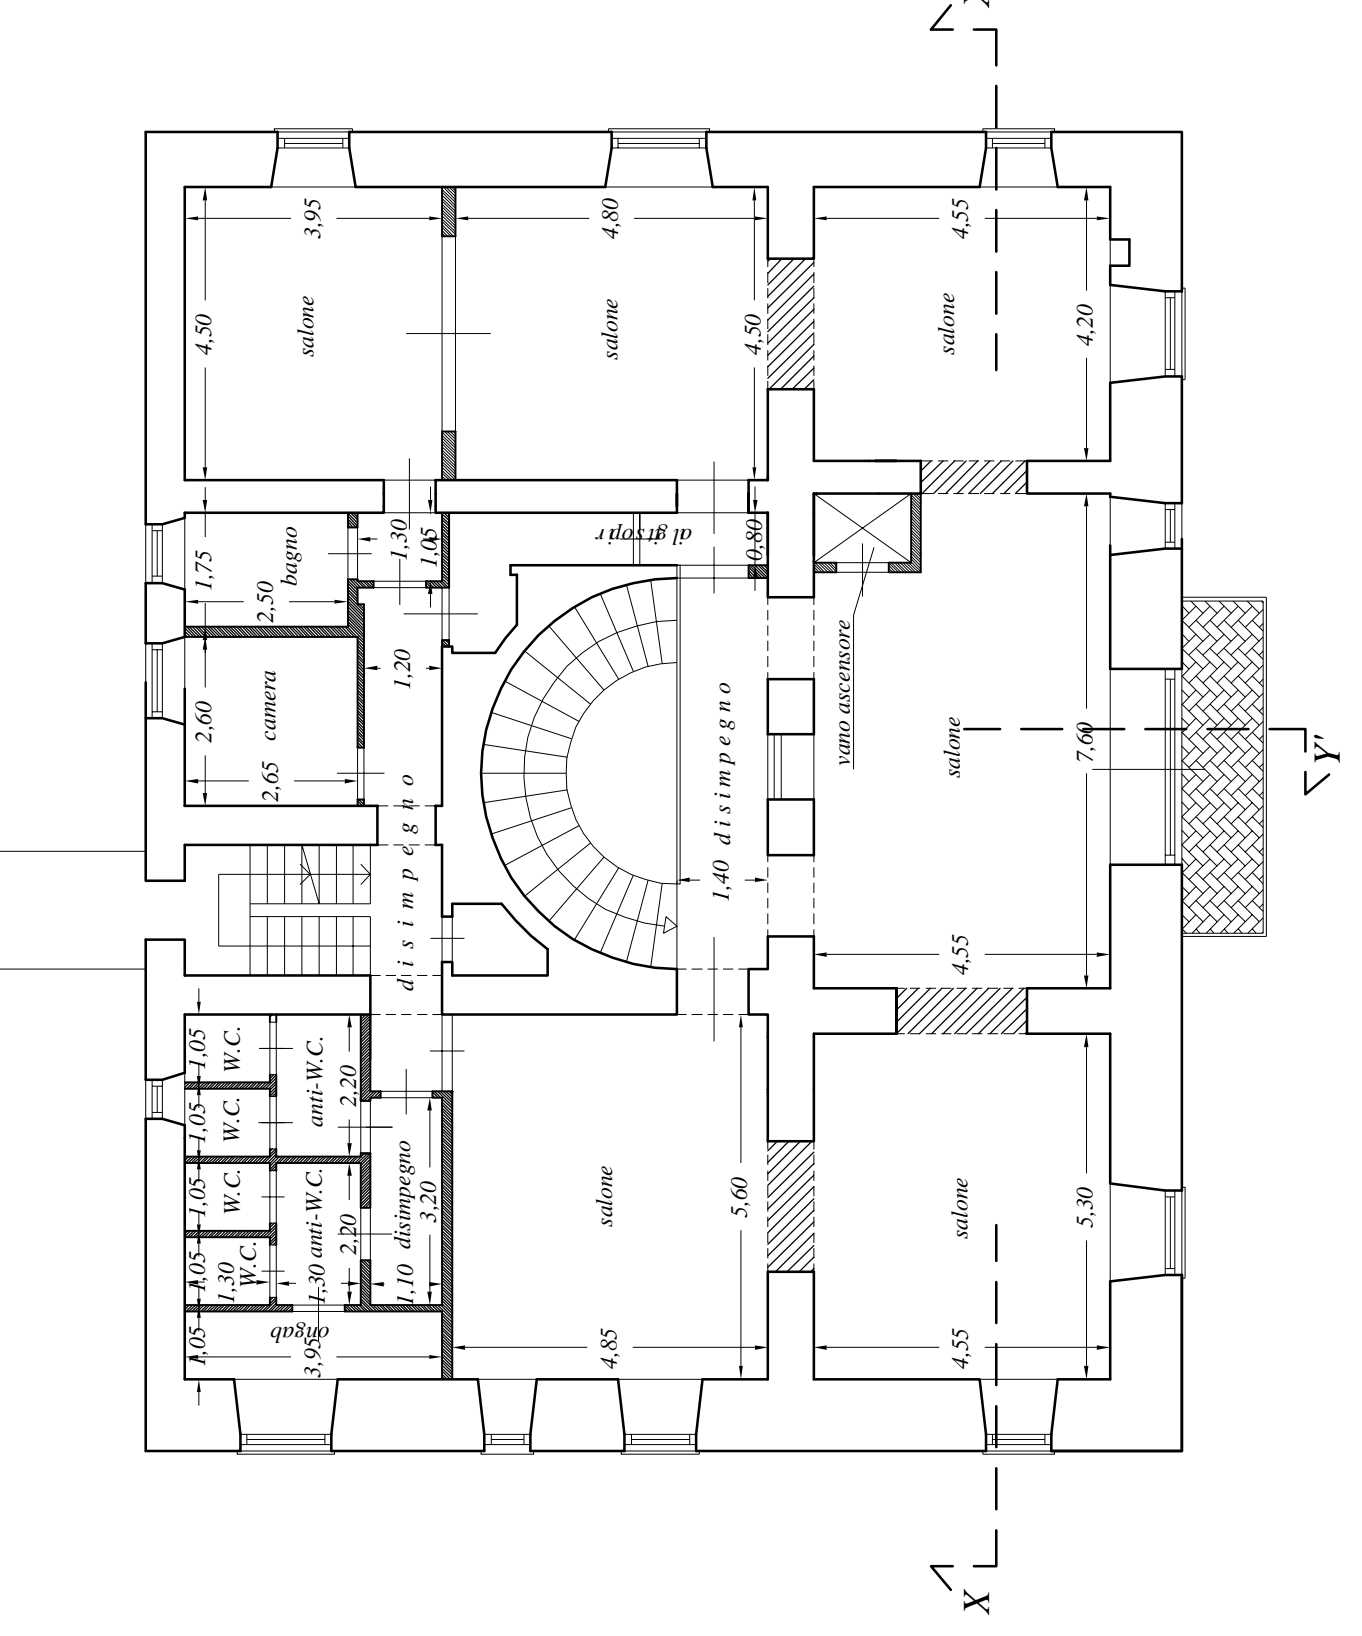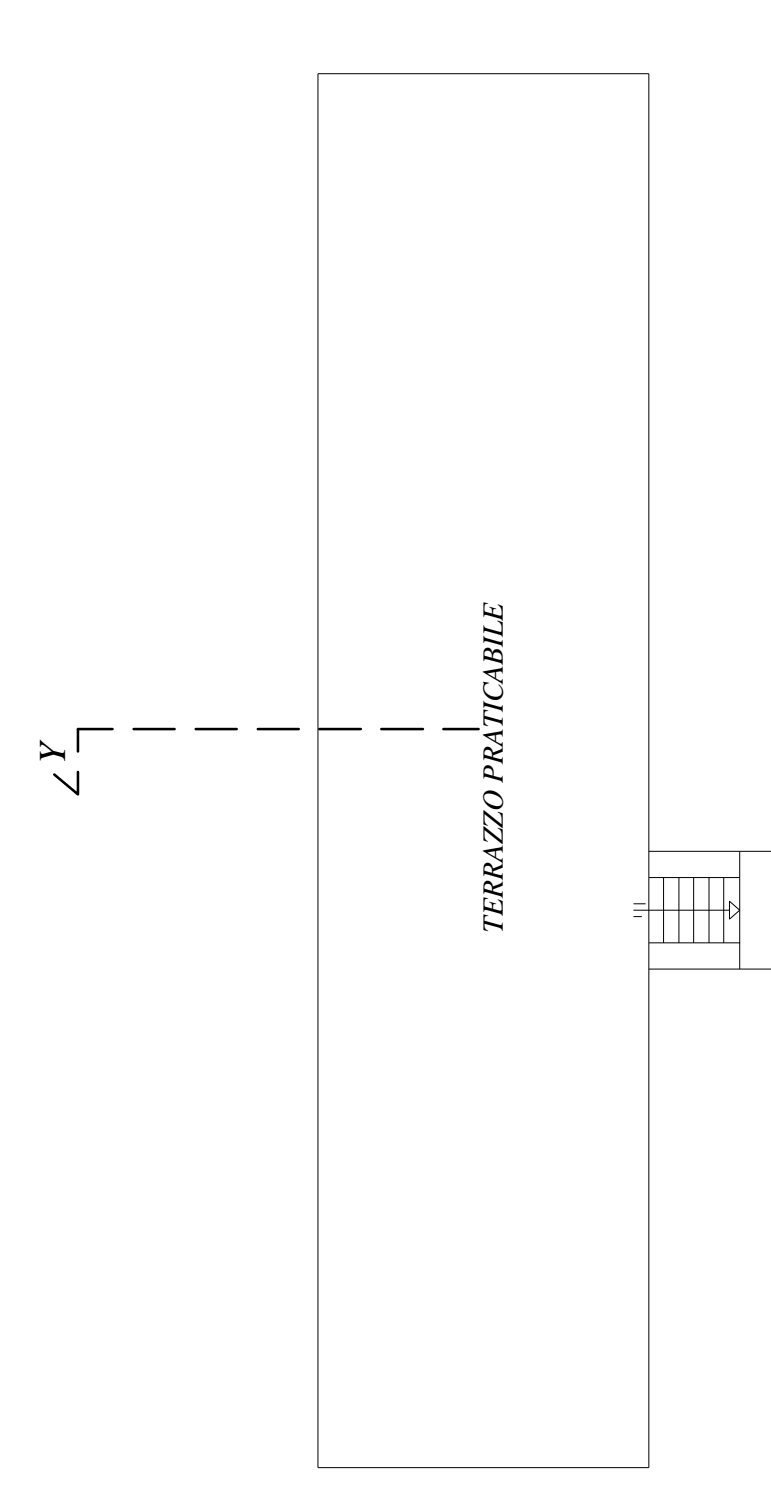


— PROSPETTO C —

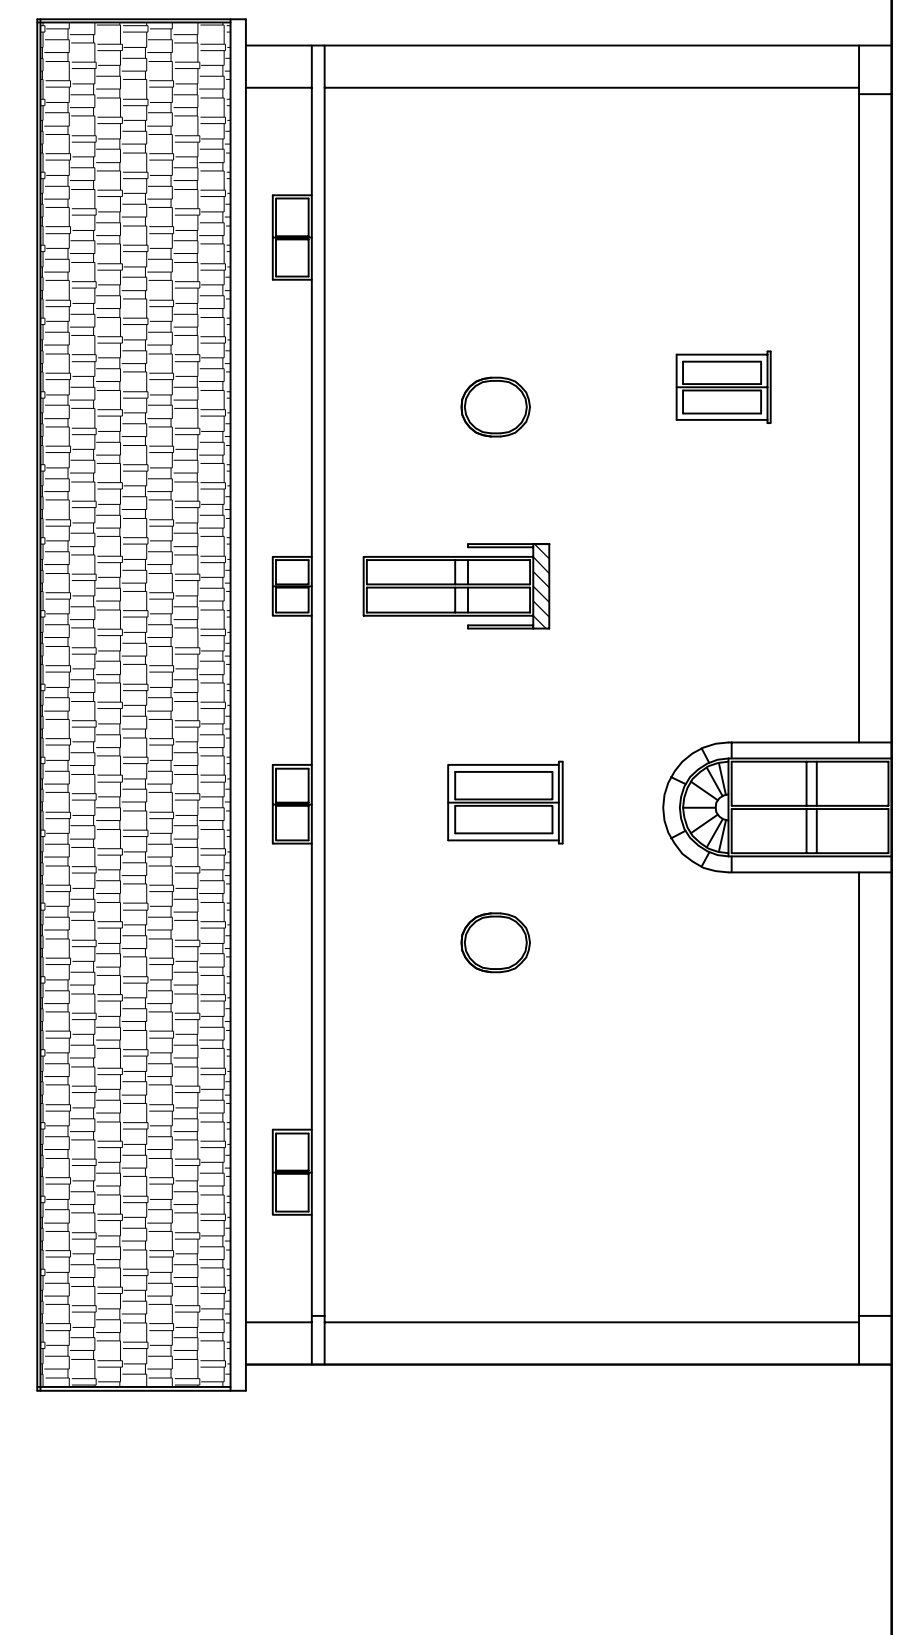


— PIANO SECONDO SOTTOFOTTEGGO —

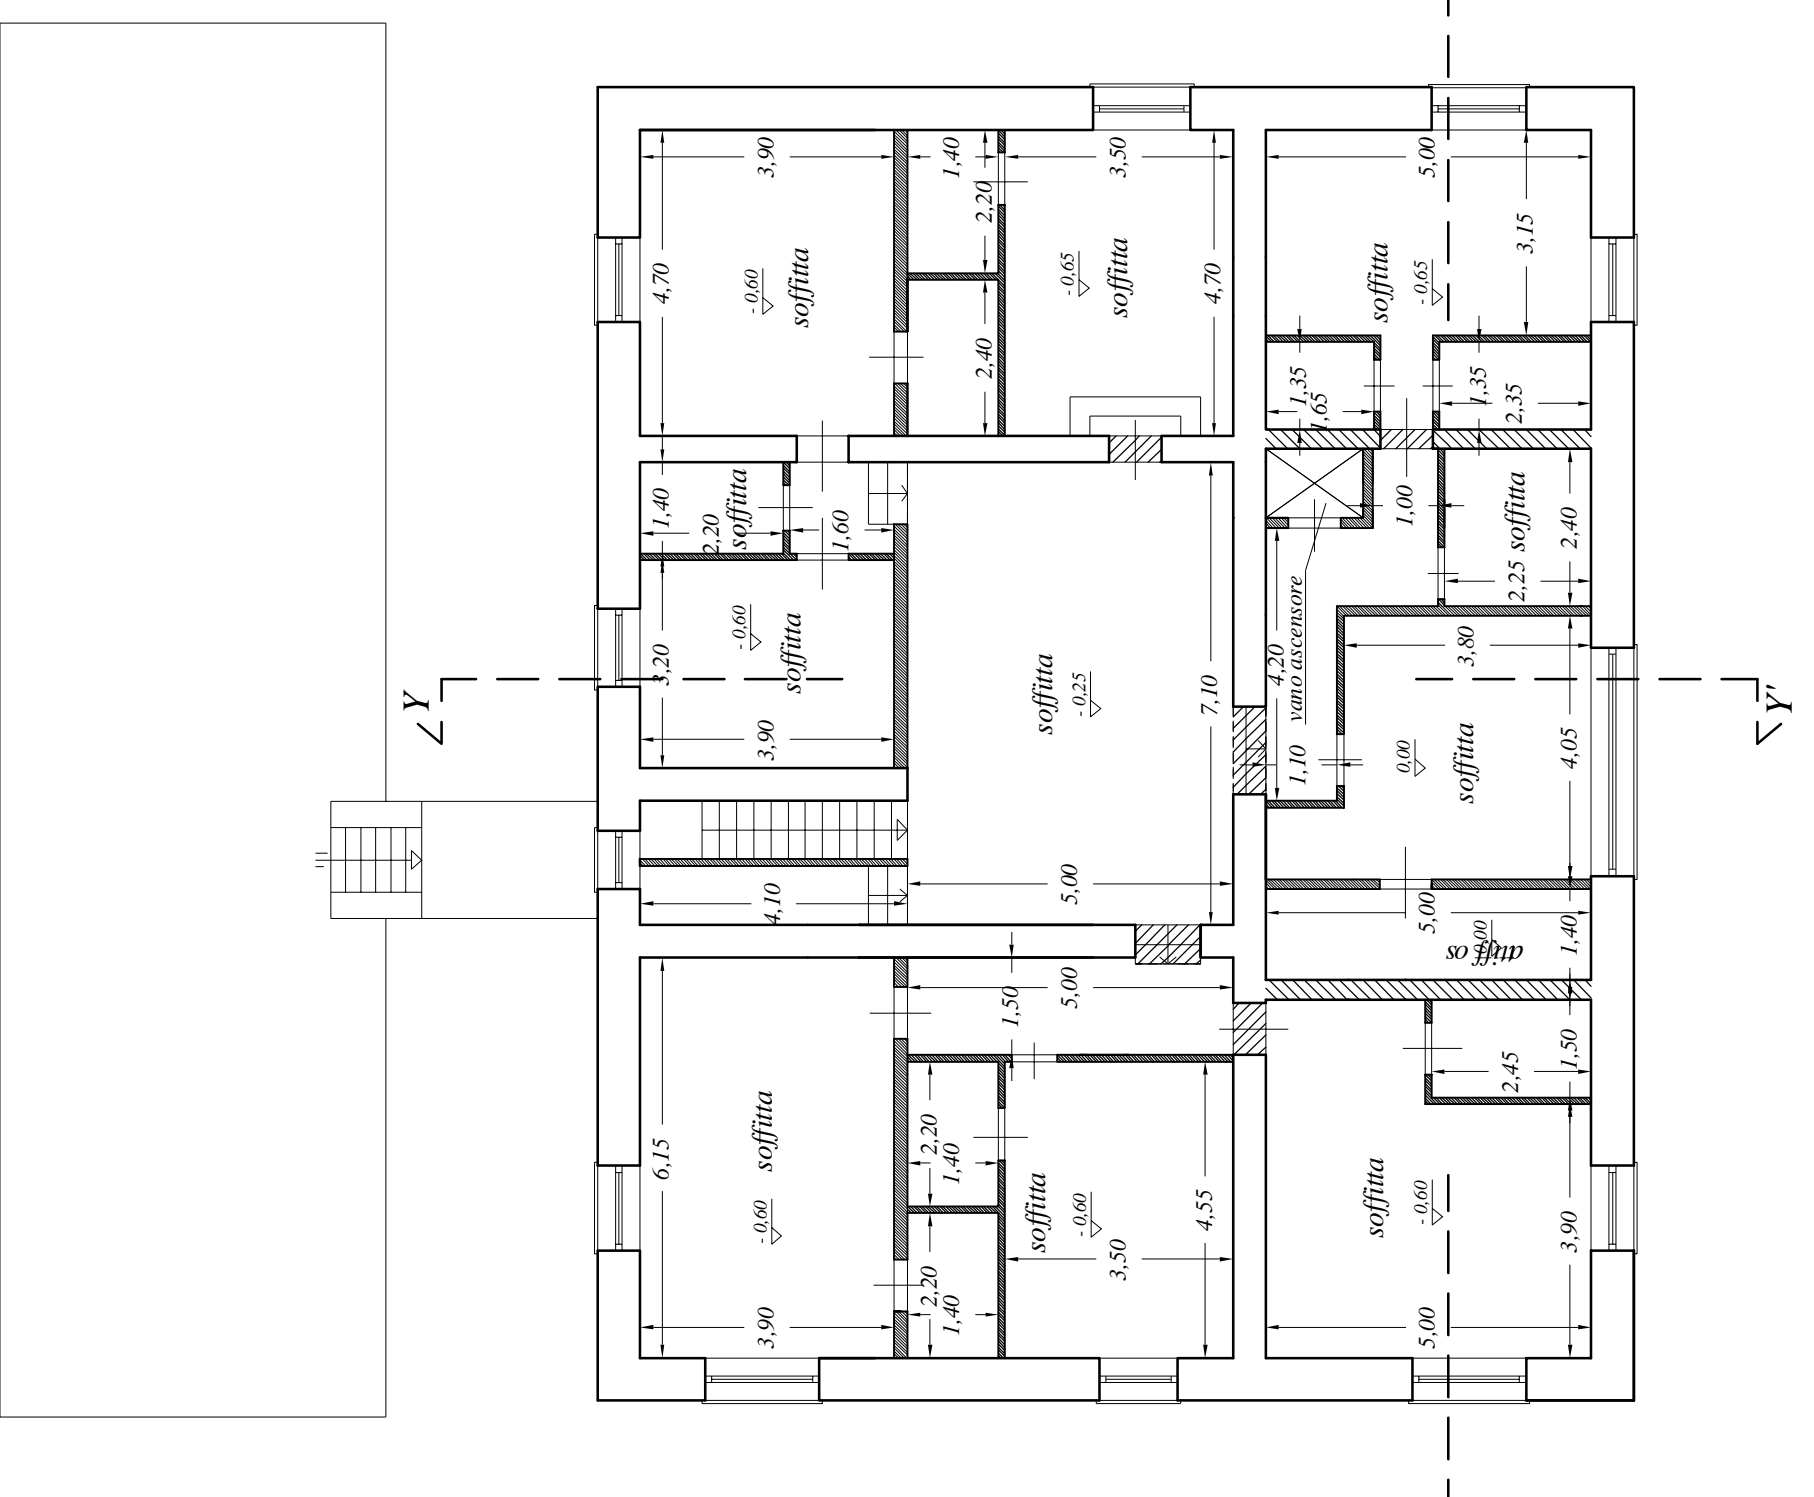


— PROSPETTO D —

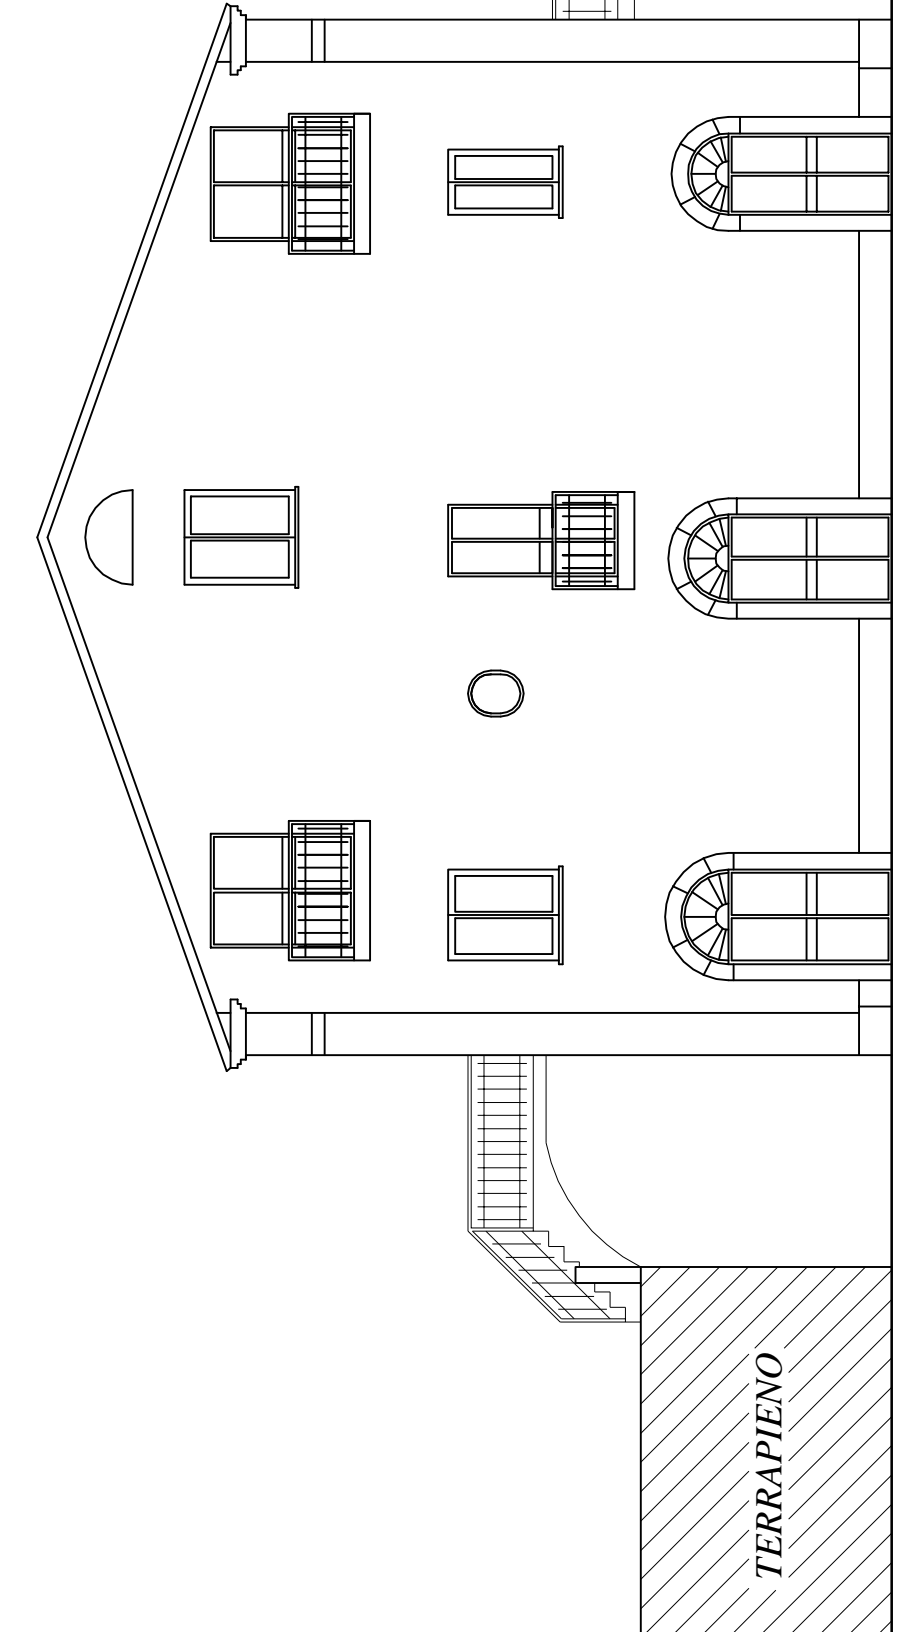

— PIANA COPERTURA —

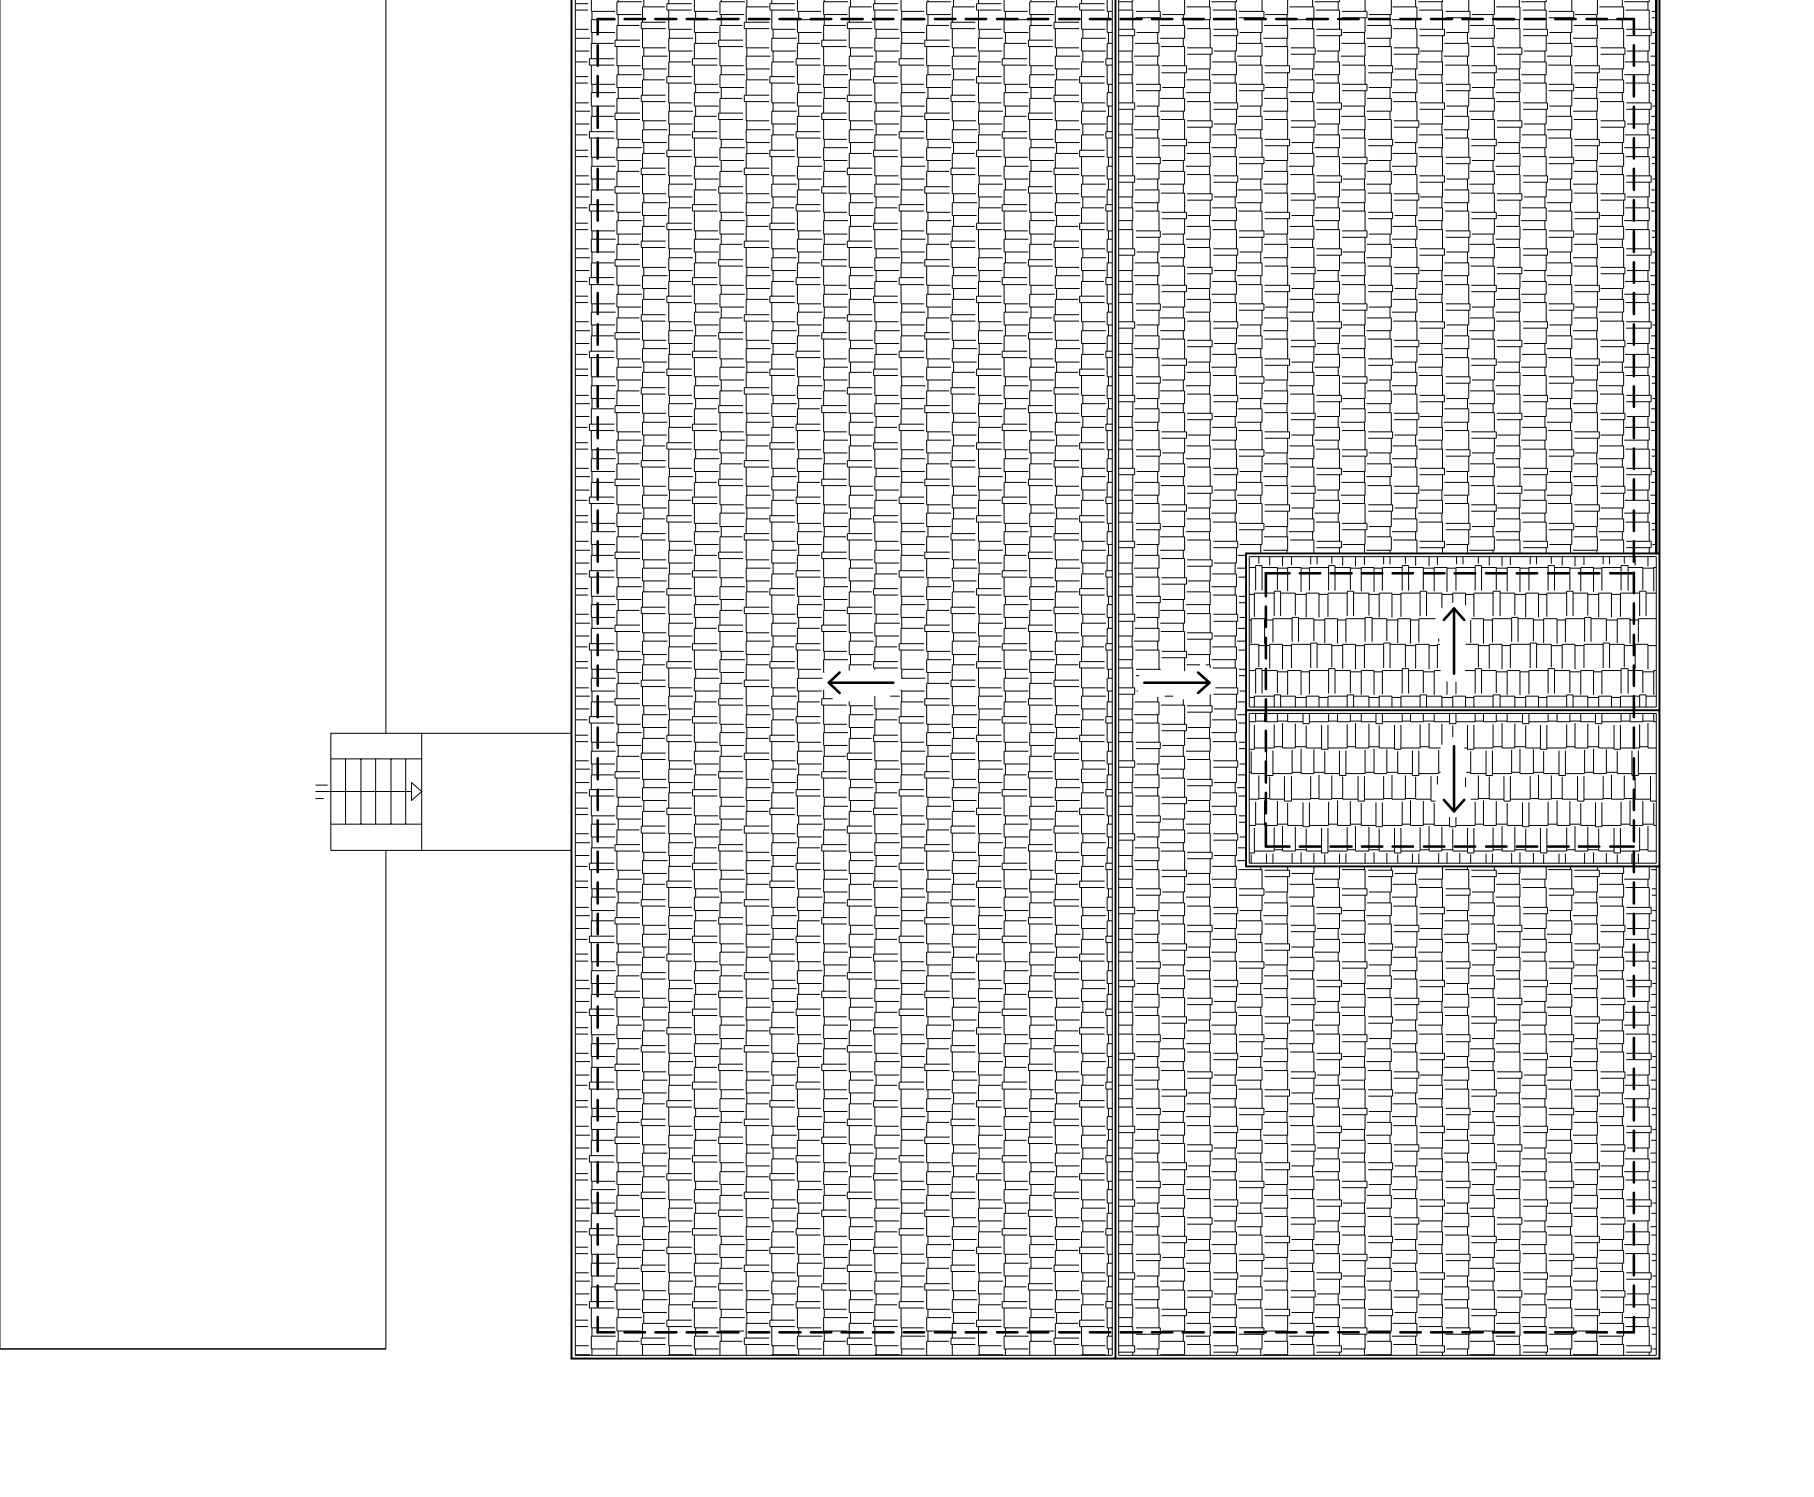

— SEZIONE X - X' —

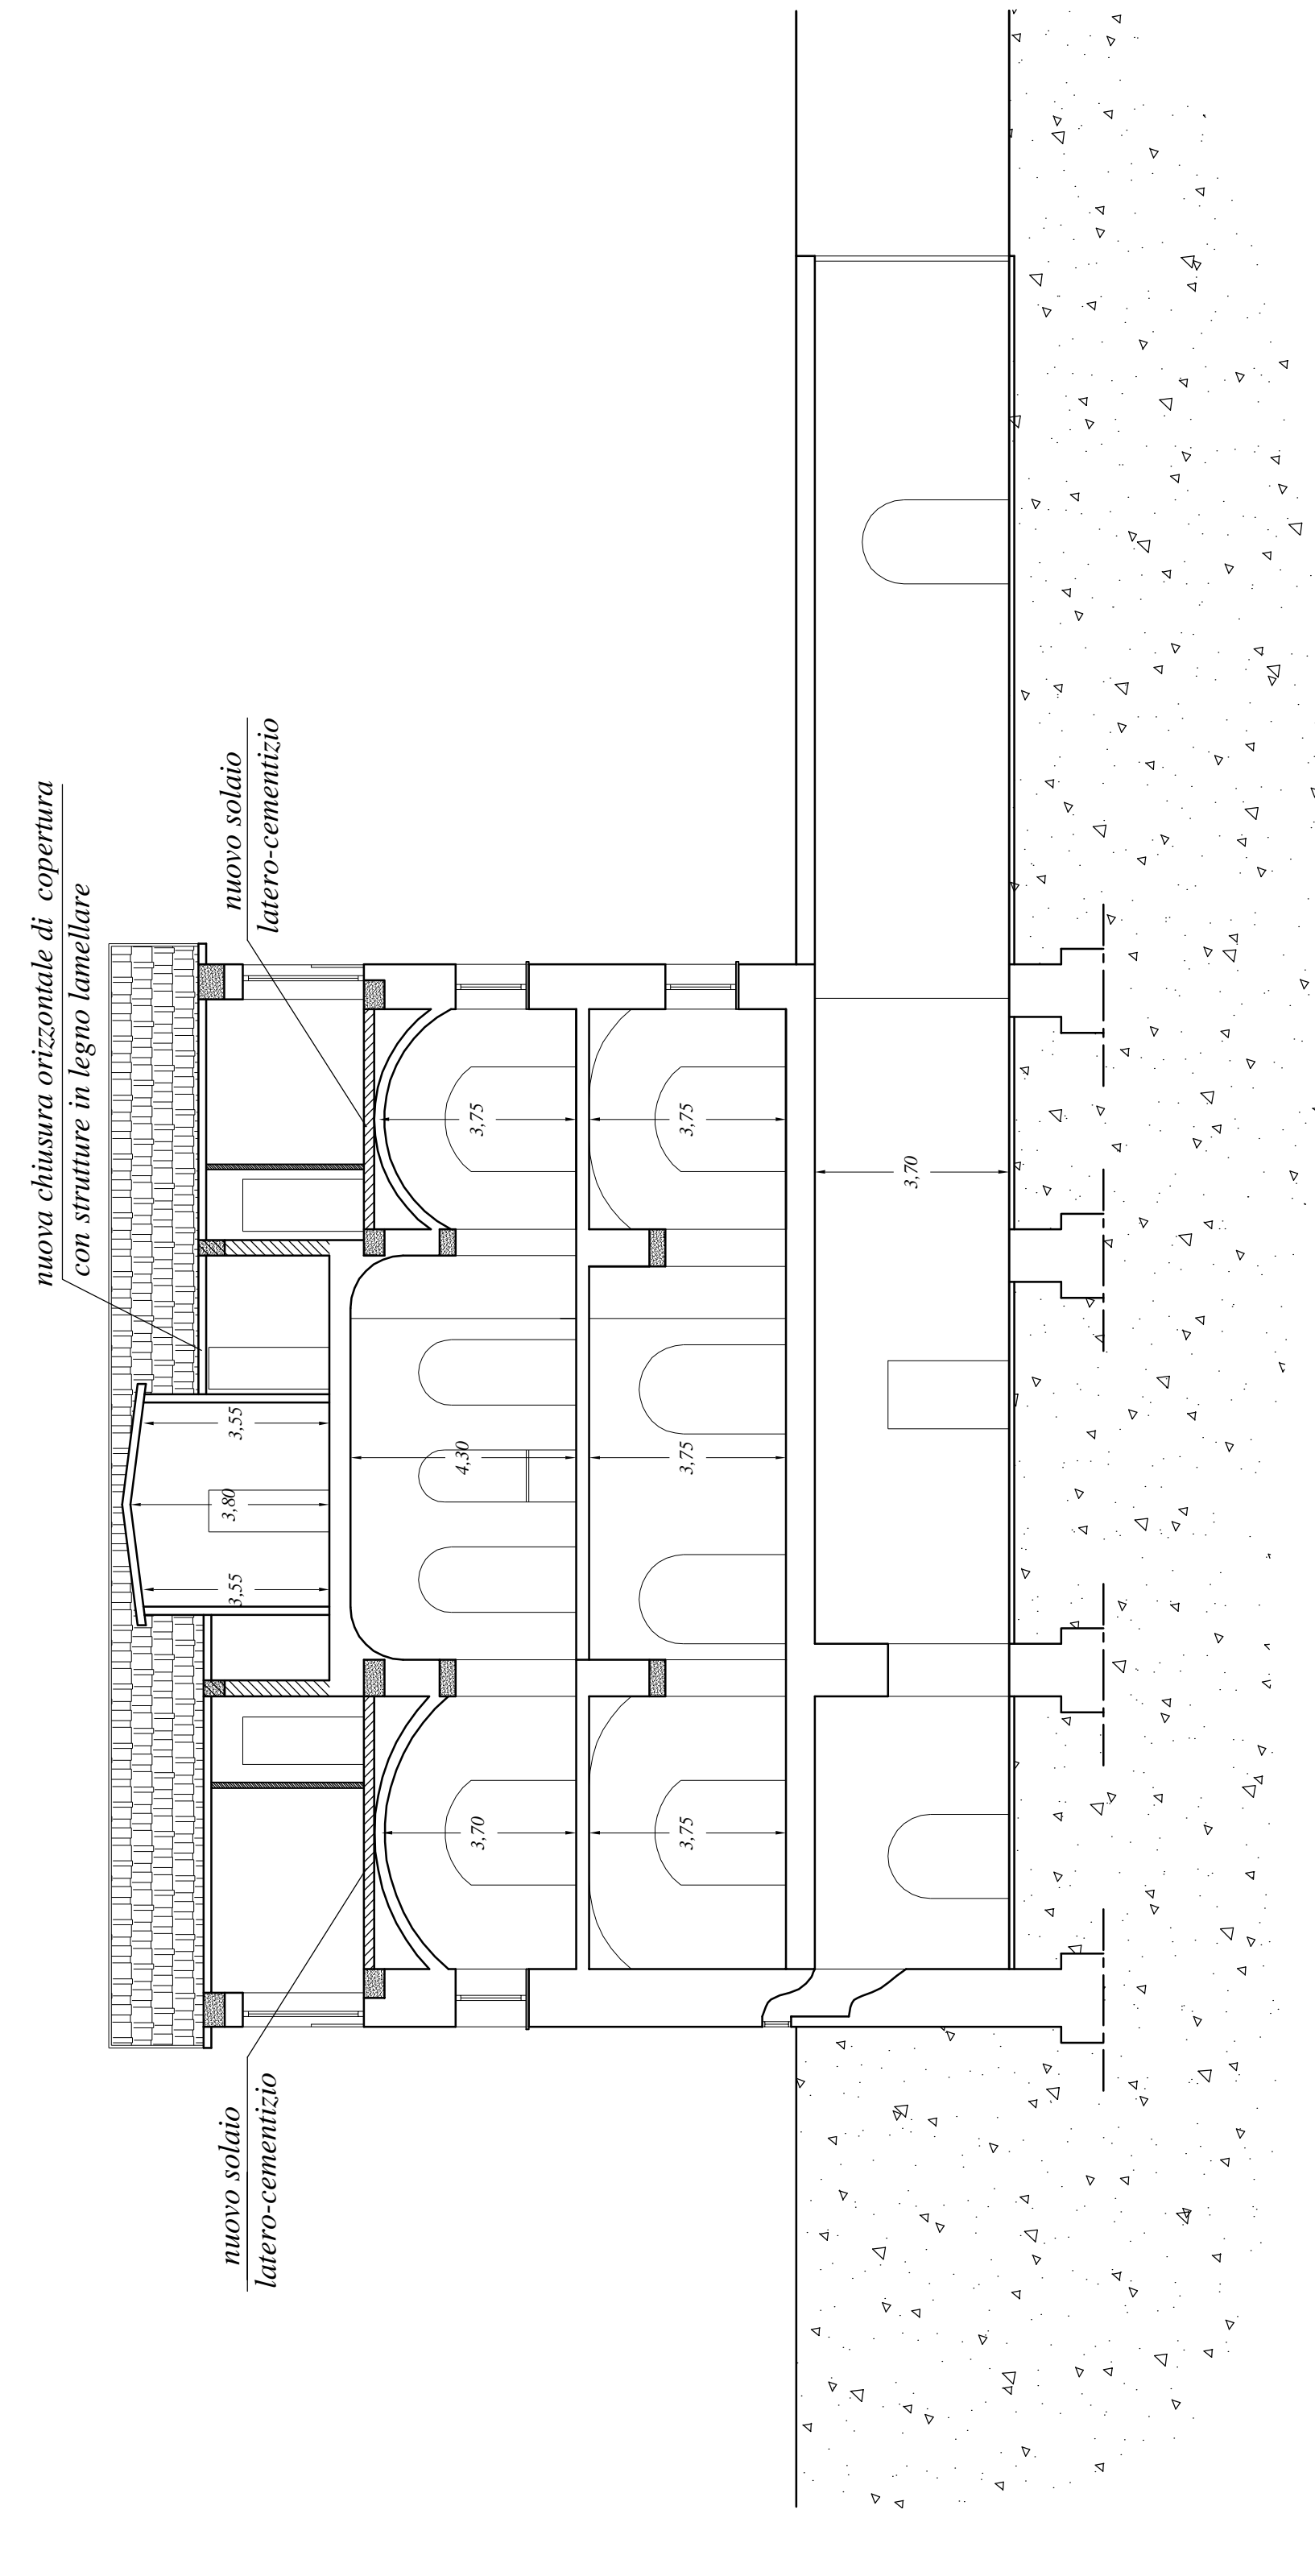

— SEZIONE Y - Y' —

