

Agenzia delle Entrate
CATASTO FABBRICATI
Ufficio Provinciale di
Roma

Dichiarazione protocollo n. RM0542286 del 22/10/2019

Planimetria di u.i.u. in Comune di Roma

Via Gabriello Chiabrera

civ. 122

Identificativi Catastali:

Sezione:

Foglio: 841

Particella: 169

Subalterno: 43

Compilata da:
Gastaldi Mario

Iscritto all'albo:
Ingegneri

Prov. Roma

N. 10378

Scheda n. 1


Scala 1:100

APPARTAMENTO

PIANO 6

H=300 cm

VIA GABRIELLO CHIABRERA

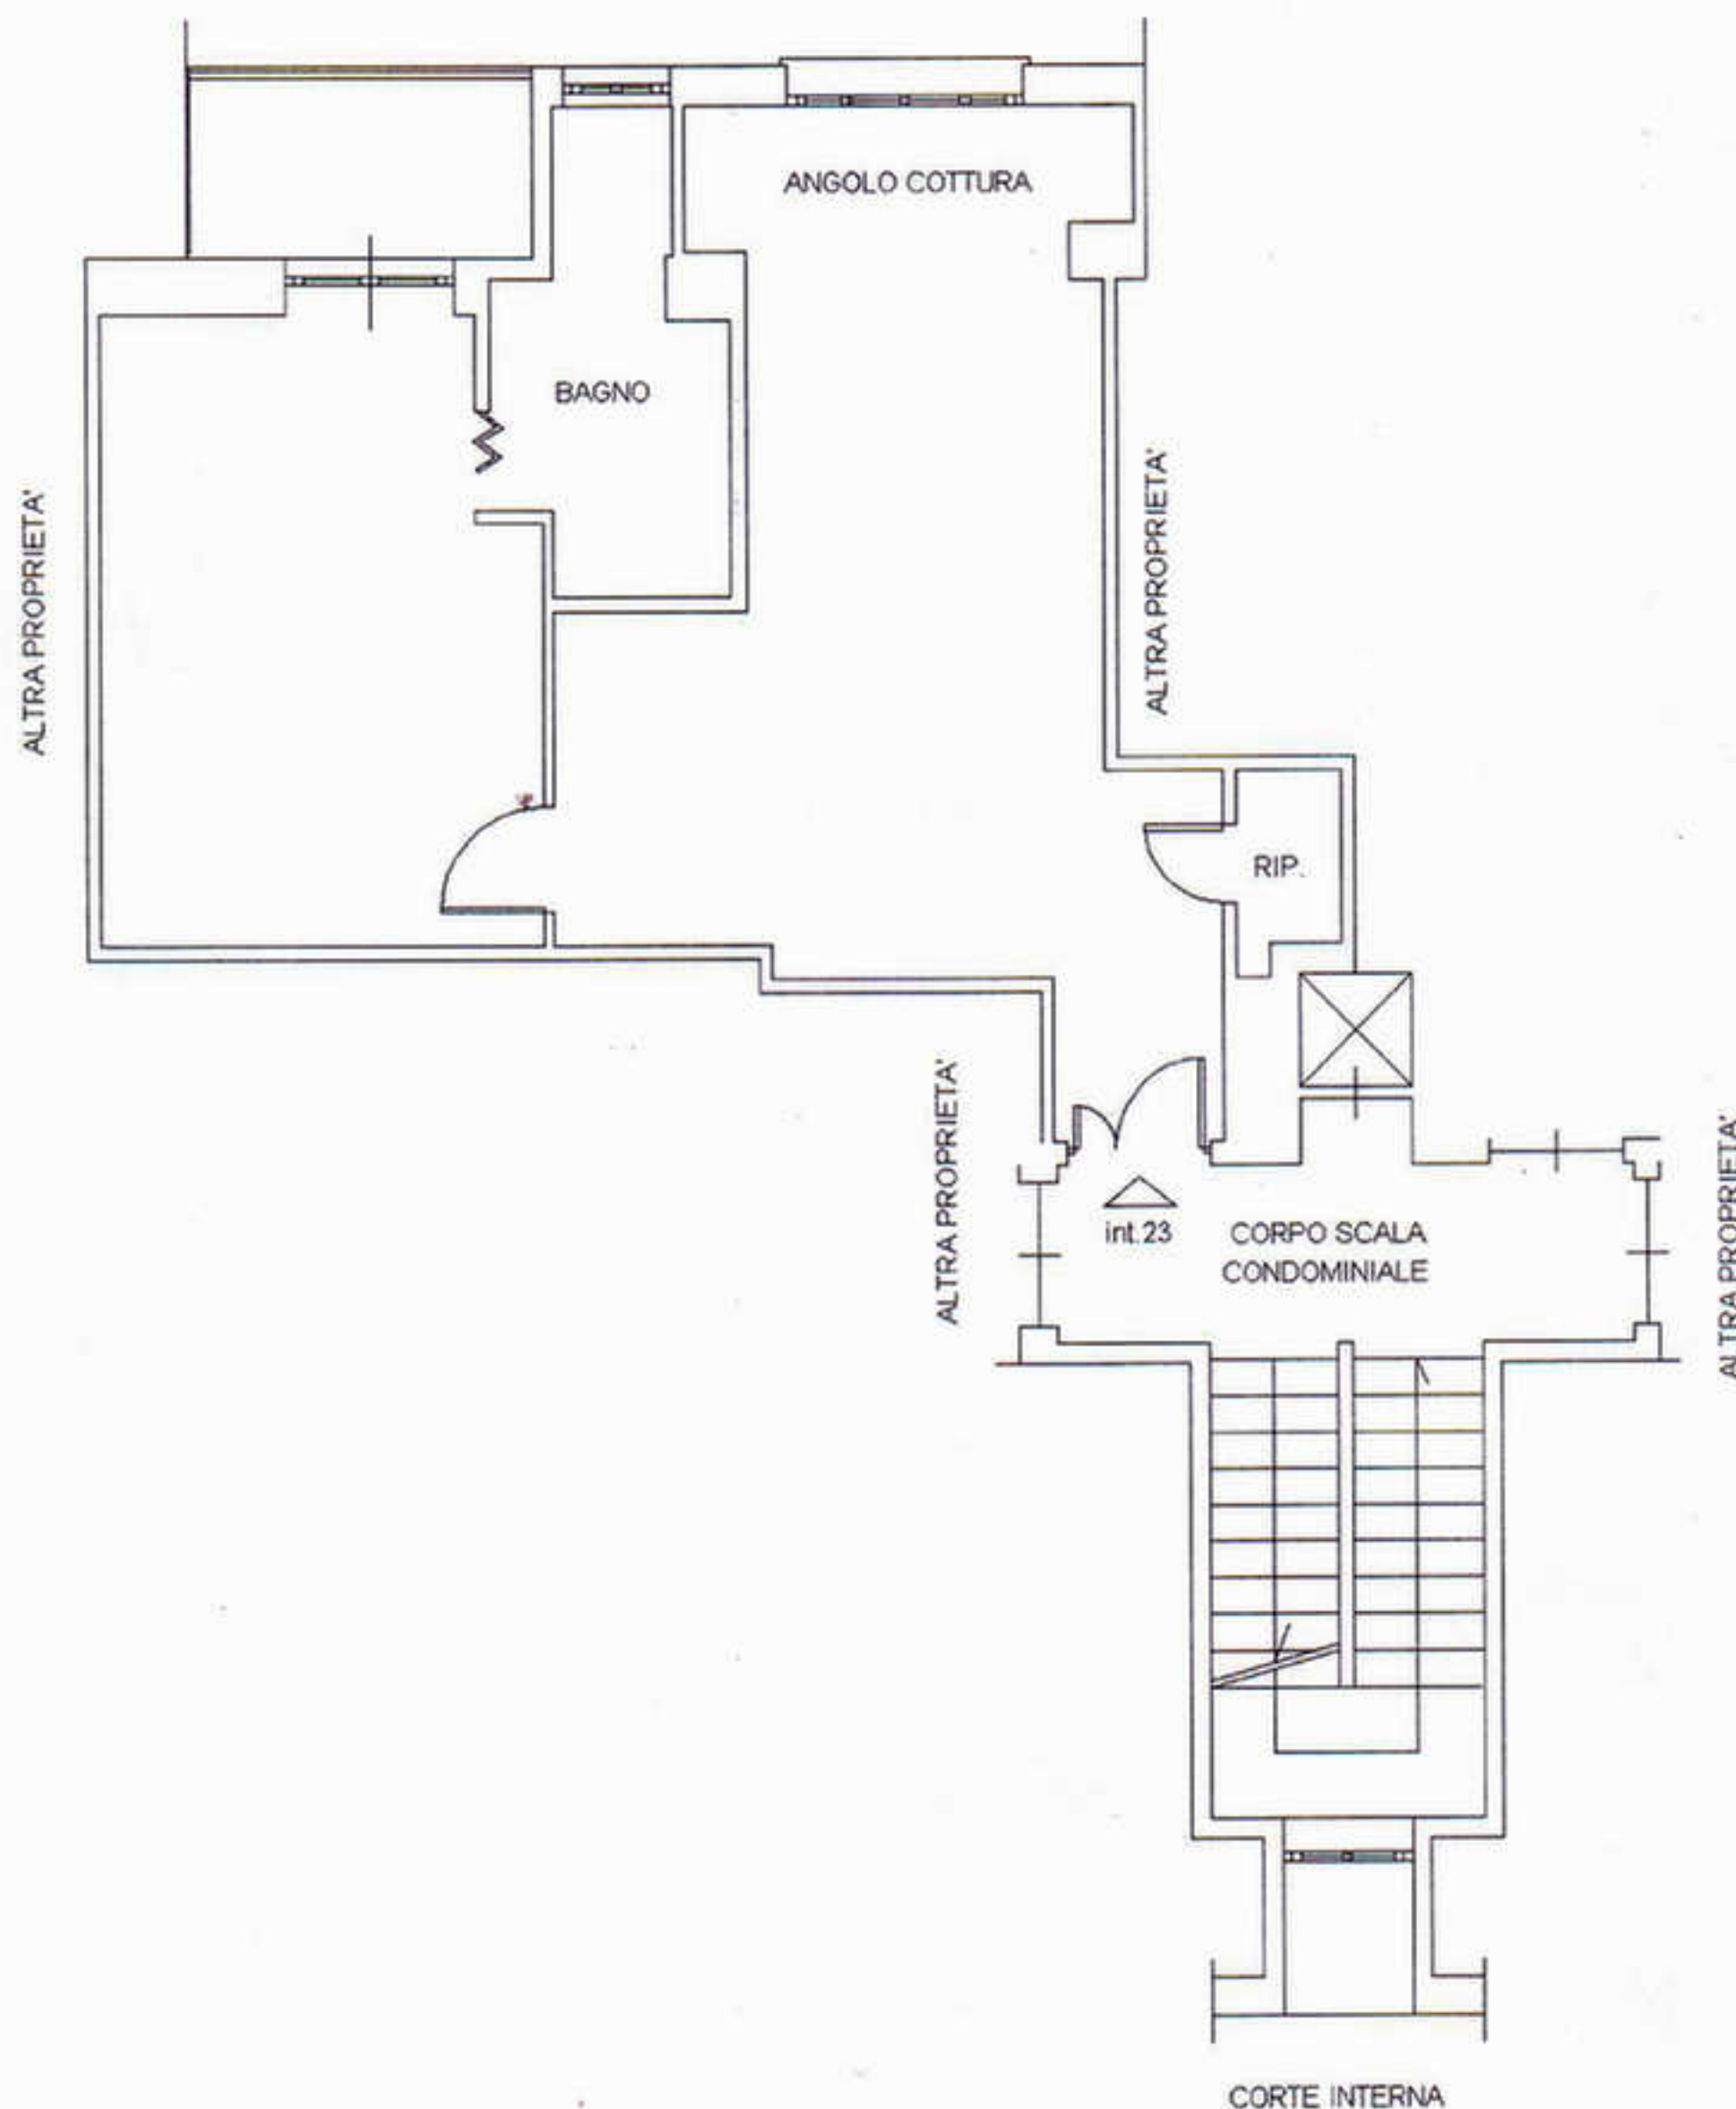

Ultima planimetria in atti

Data: 22/10/2019 - n. T139199 - Richiedente: GSTMRA49S10H501P

Totale schede: 1 - Formato di acquisizione: A4(210x297) - Formato stampa richiesto: A4(210x297)

Catasto dei Fabbricati - Situazione al 22/10/2019 - Comune di ROMA (H501) - < Foglio: 841 - Particella: 169 - Subalterno: 43 >
VIA GABRIELLO CHIABRERA n. 122 piano: 6;



MINISTERO DELLE FINANZE

DIREZIONE GENERALE DEL CATASTO E DEI SERVIZI TECNICI ERARIALI

NUOVO CATASTO EDILIZIO URBANO

(R. DECRETO-LEGGE 11 APRILE 1930, N. 652)

Mod. B (Nuovo Catasto Edilizio Urbano)

Lire
50

Planimetria dell'immobile situato nel Comune di Roma

Via Gabriello Chiabrera n° 122

Ditta Impresa di Costruzioni "Bassanini" Società per Azioni con sede in Milano

Allegata alla dichiarazione presentata all'Ufficio Tecnico Erariale di Roma


Secondo Piano Seminterrato

Cantina n° 3

H: 2.20

Stessa
Ditta

Stessa Ditta

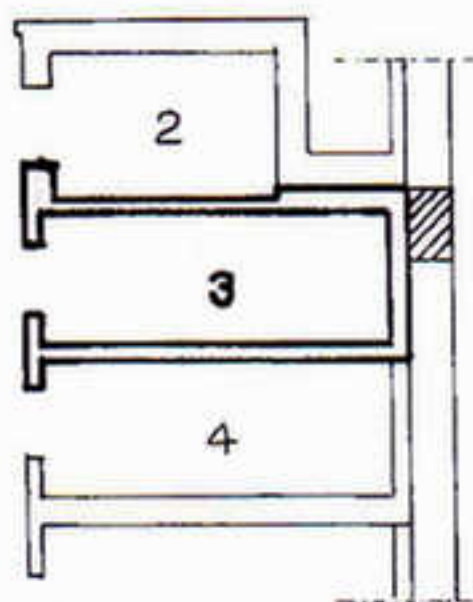

Stessa Ditta

Terrapieno su Via G. Chiabrera

ORIENTAMENTO



SCALA DI 1:100

SPAZIO RISERVATO PER LE ANNOTAZIONI D'UFFICIO

DATA

PROT. N°

ROMA-SEZIONE IV
CORRISPONDENZA
1845
VIA NEGRO CALABRIA, 54

Compilata dall' Arch. Violetta Cesaroni
(Titolo, nome e cognome del tecnico)

Iscritto all' Albo degli Architetti (n° 4200)
della Provincia di Roma

DATA 7.7.1982

Firma:

[Signature]

Ultima planimetria in atti

Data presentazione:07/07/1982 - Data: 10/10/2019 - n. T79863 - Richiedente: GSTMRA49S10H501P

Totale schede: 1 - Formato di acquisizione: A3(297x420) - Formato stampa richiesto: A4(210x297)