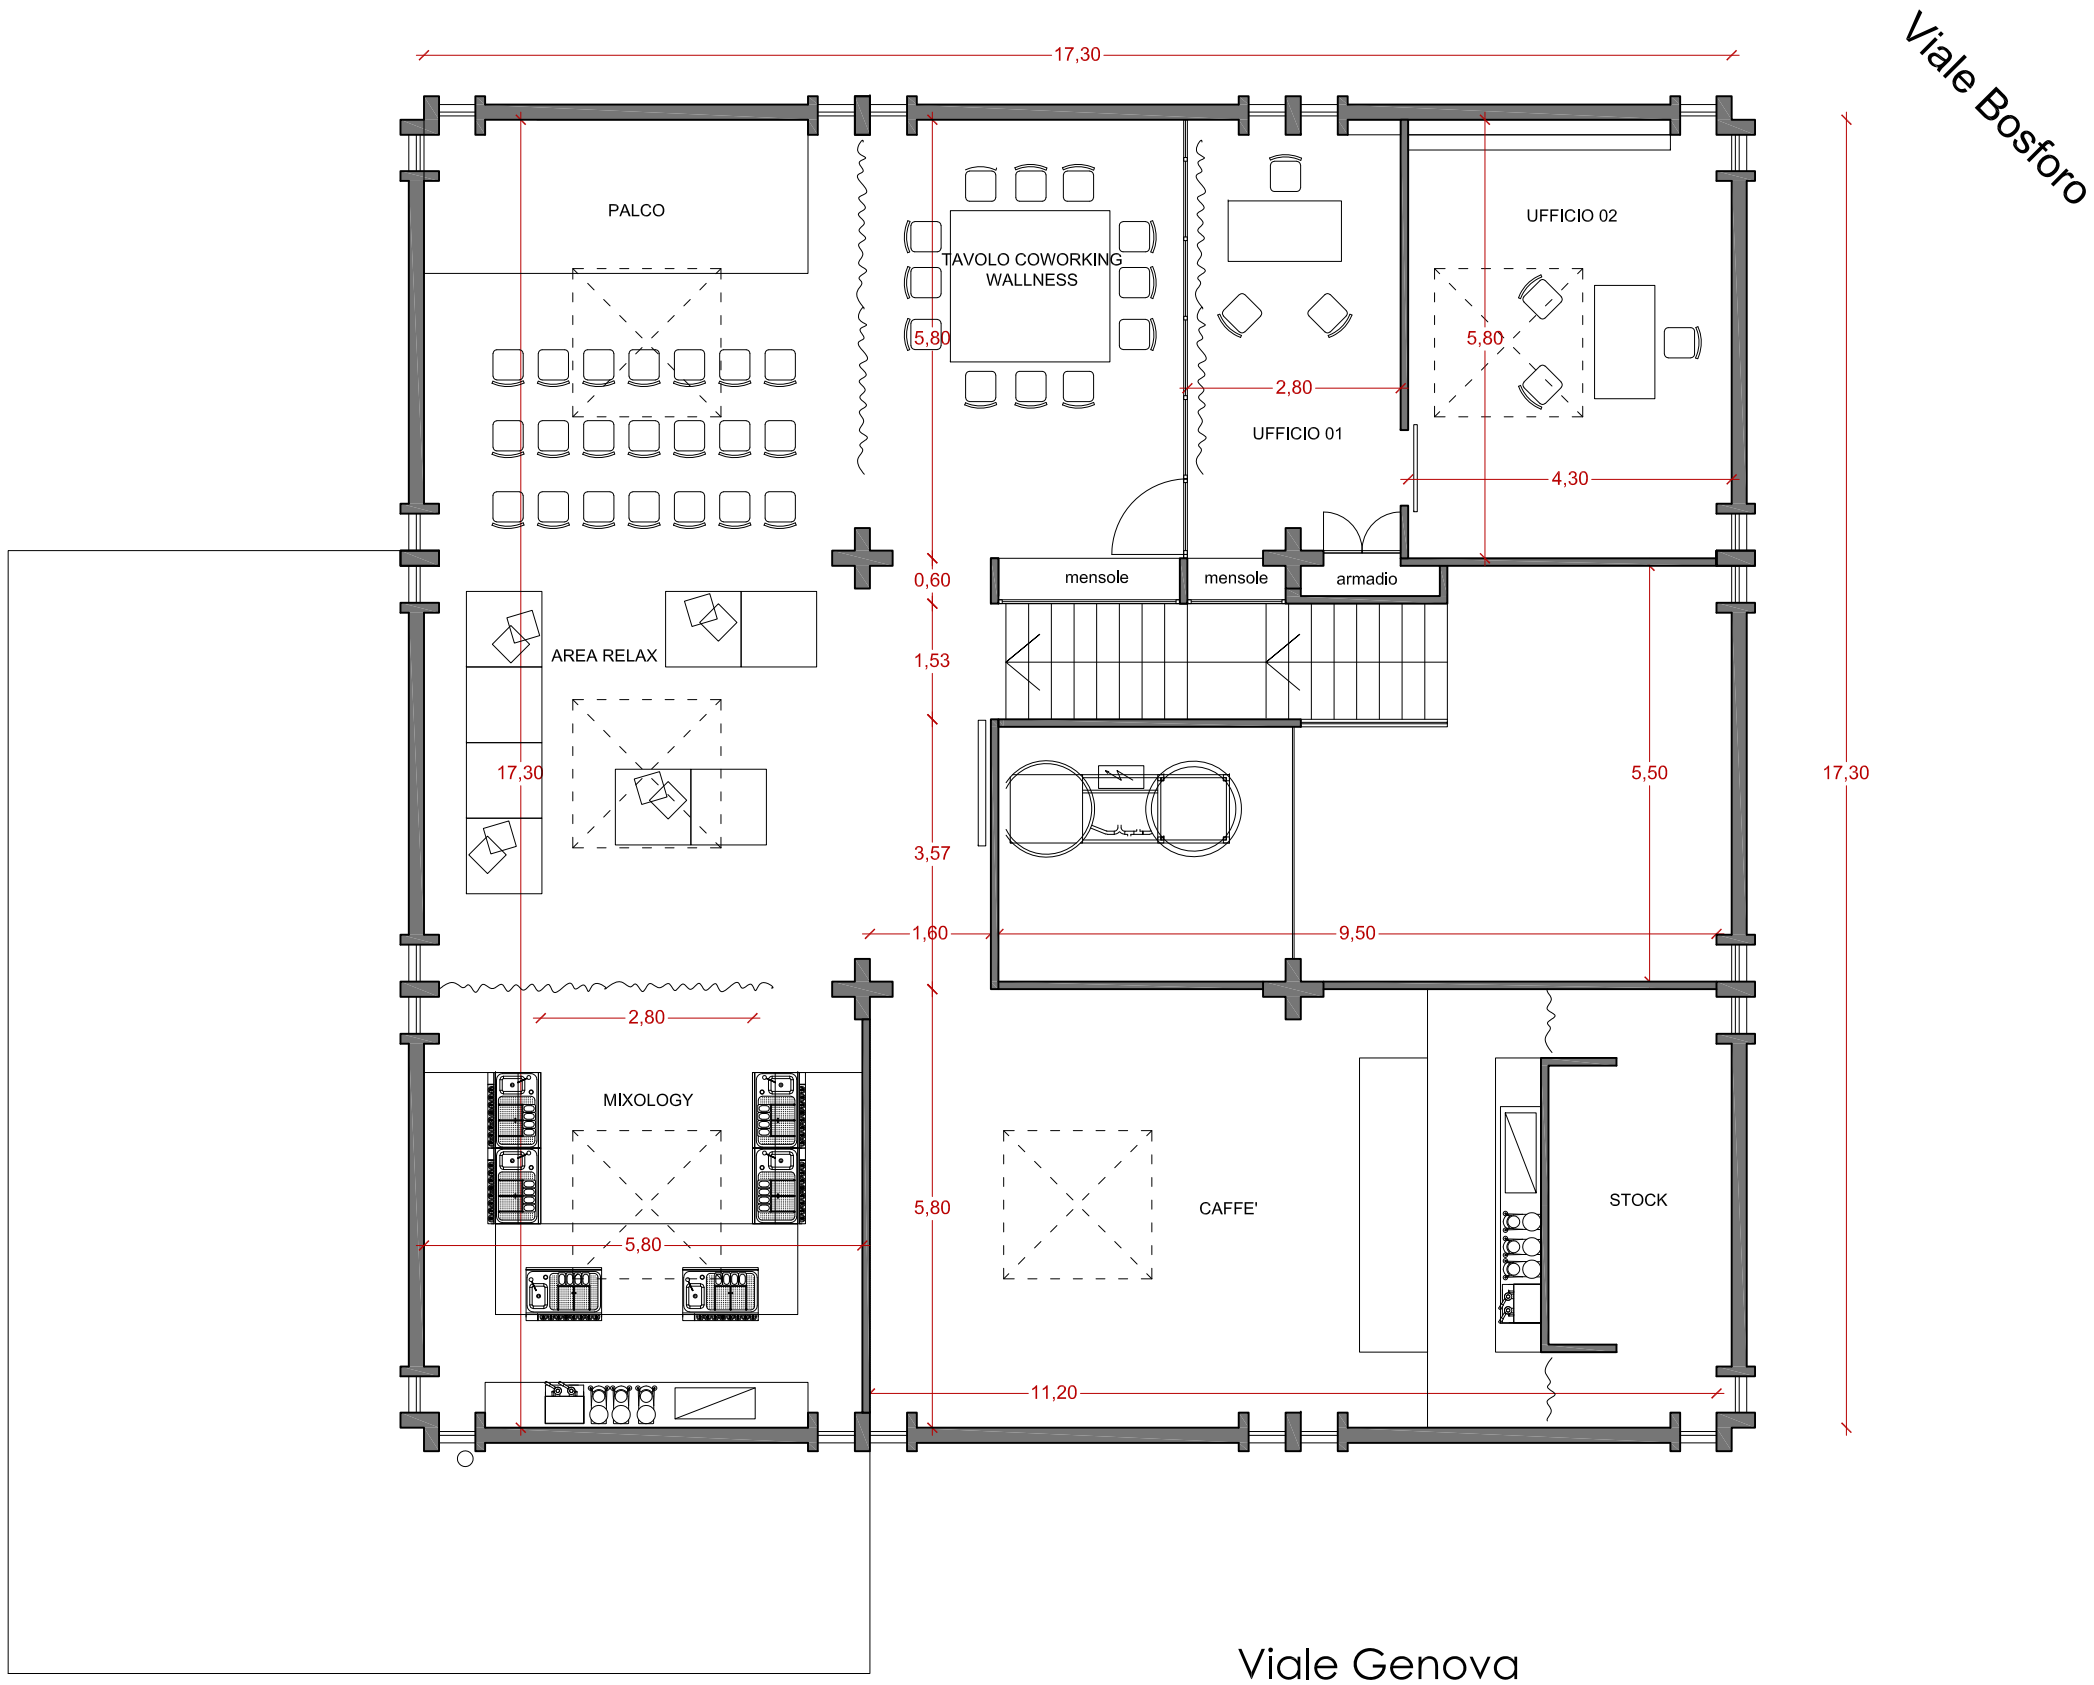

STATO DI PROGETTO: PIANTA PIANO PRIMO

Scala 1.100