




# Pianta Piano Terra modificato

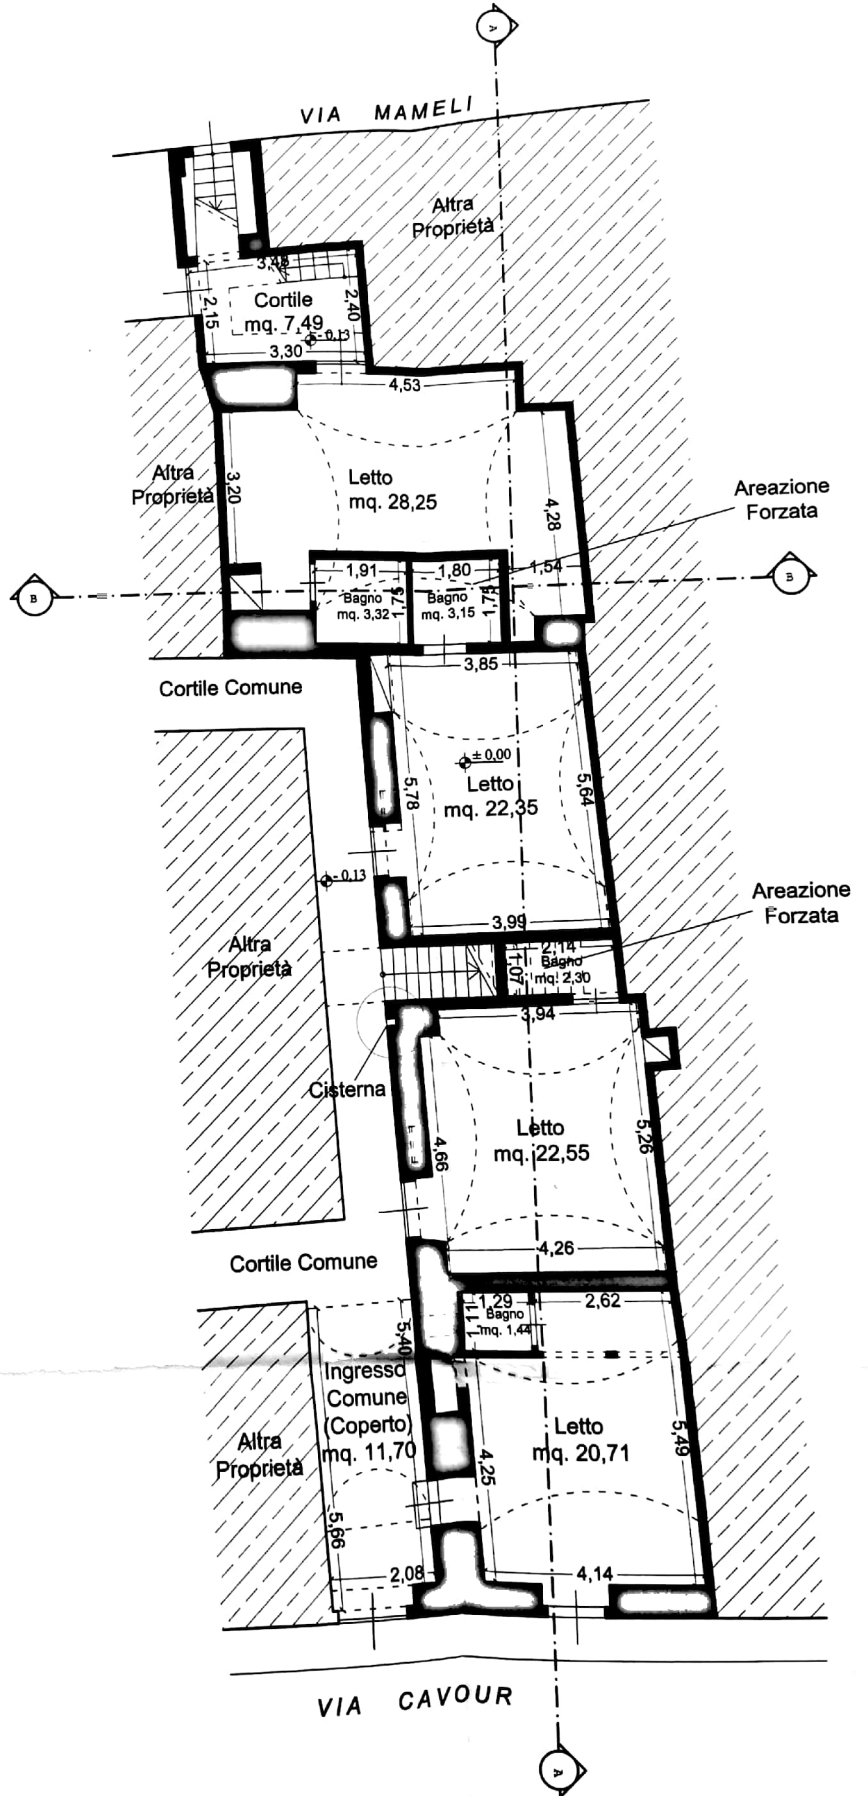


## PIANO INTERRATO

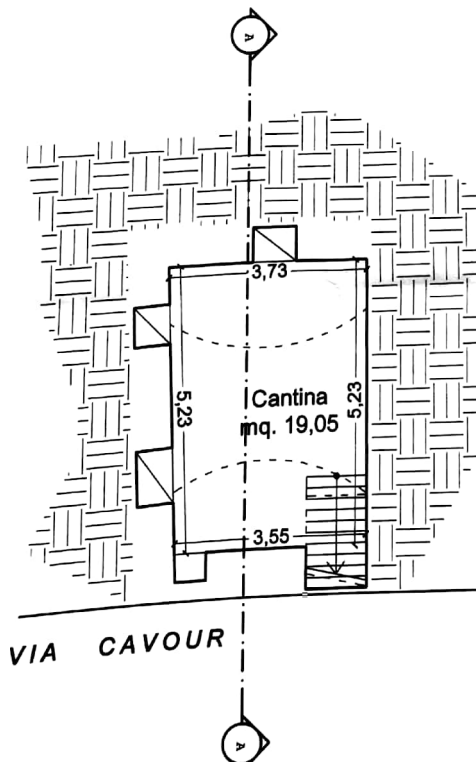


# Pianta Piano Primo modificato

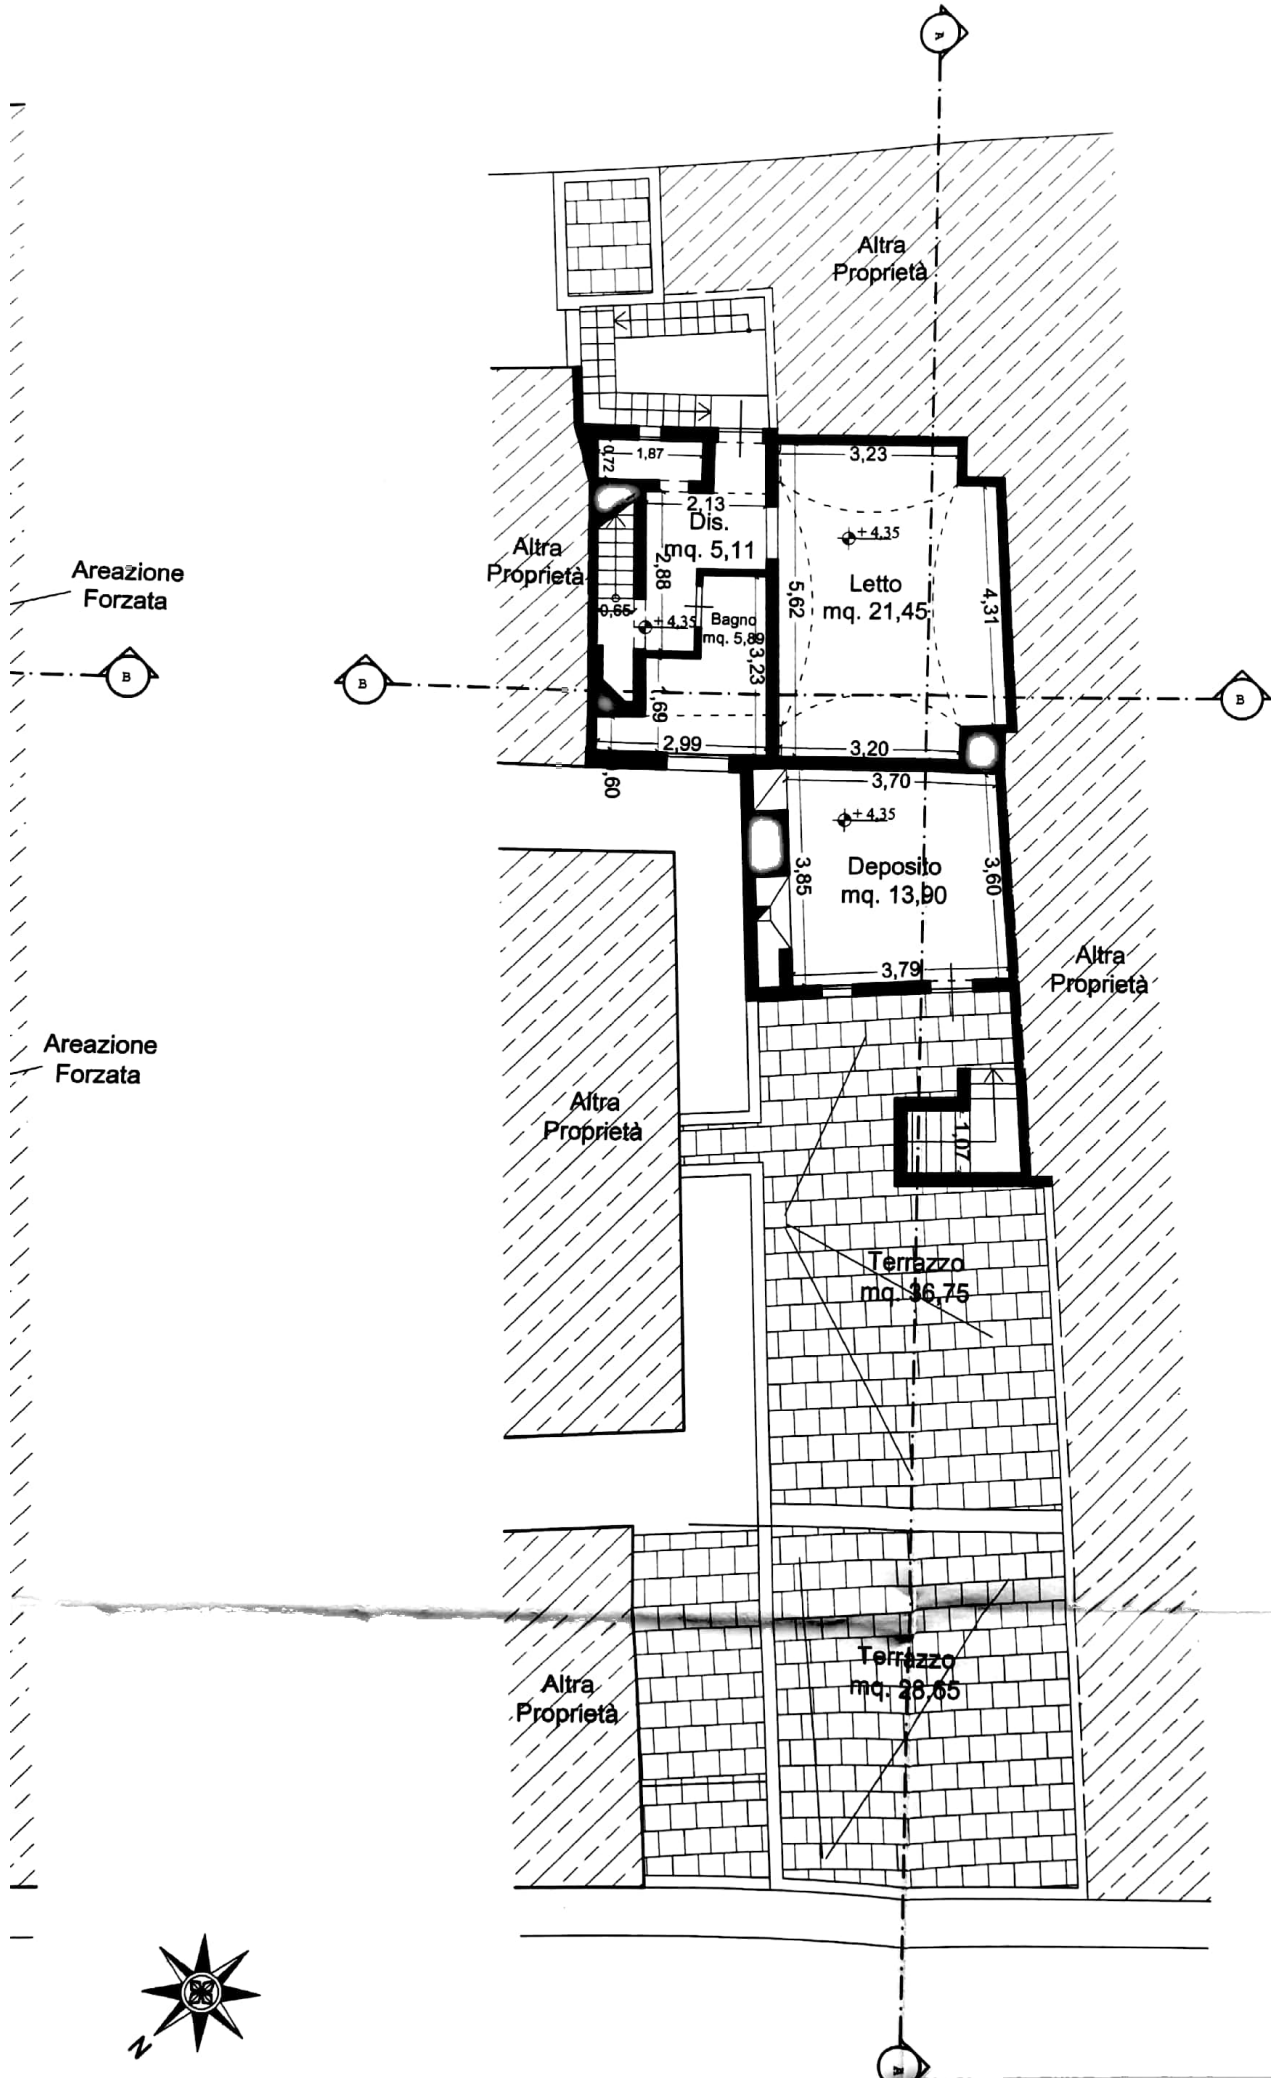


# Pianta Piano Secondo modificato

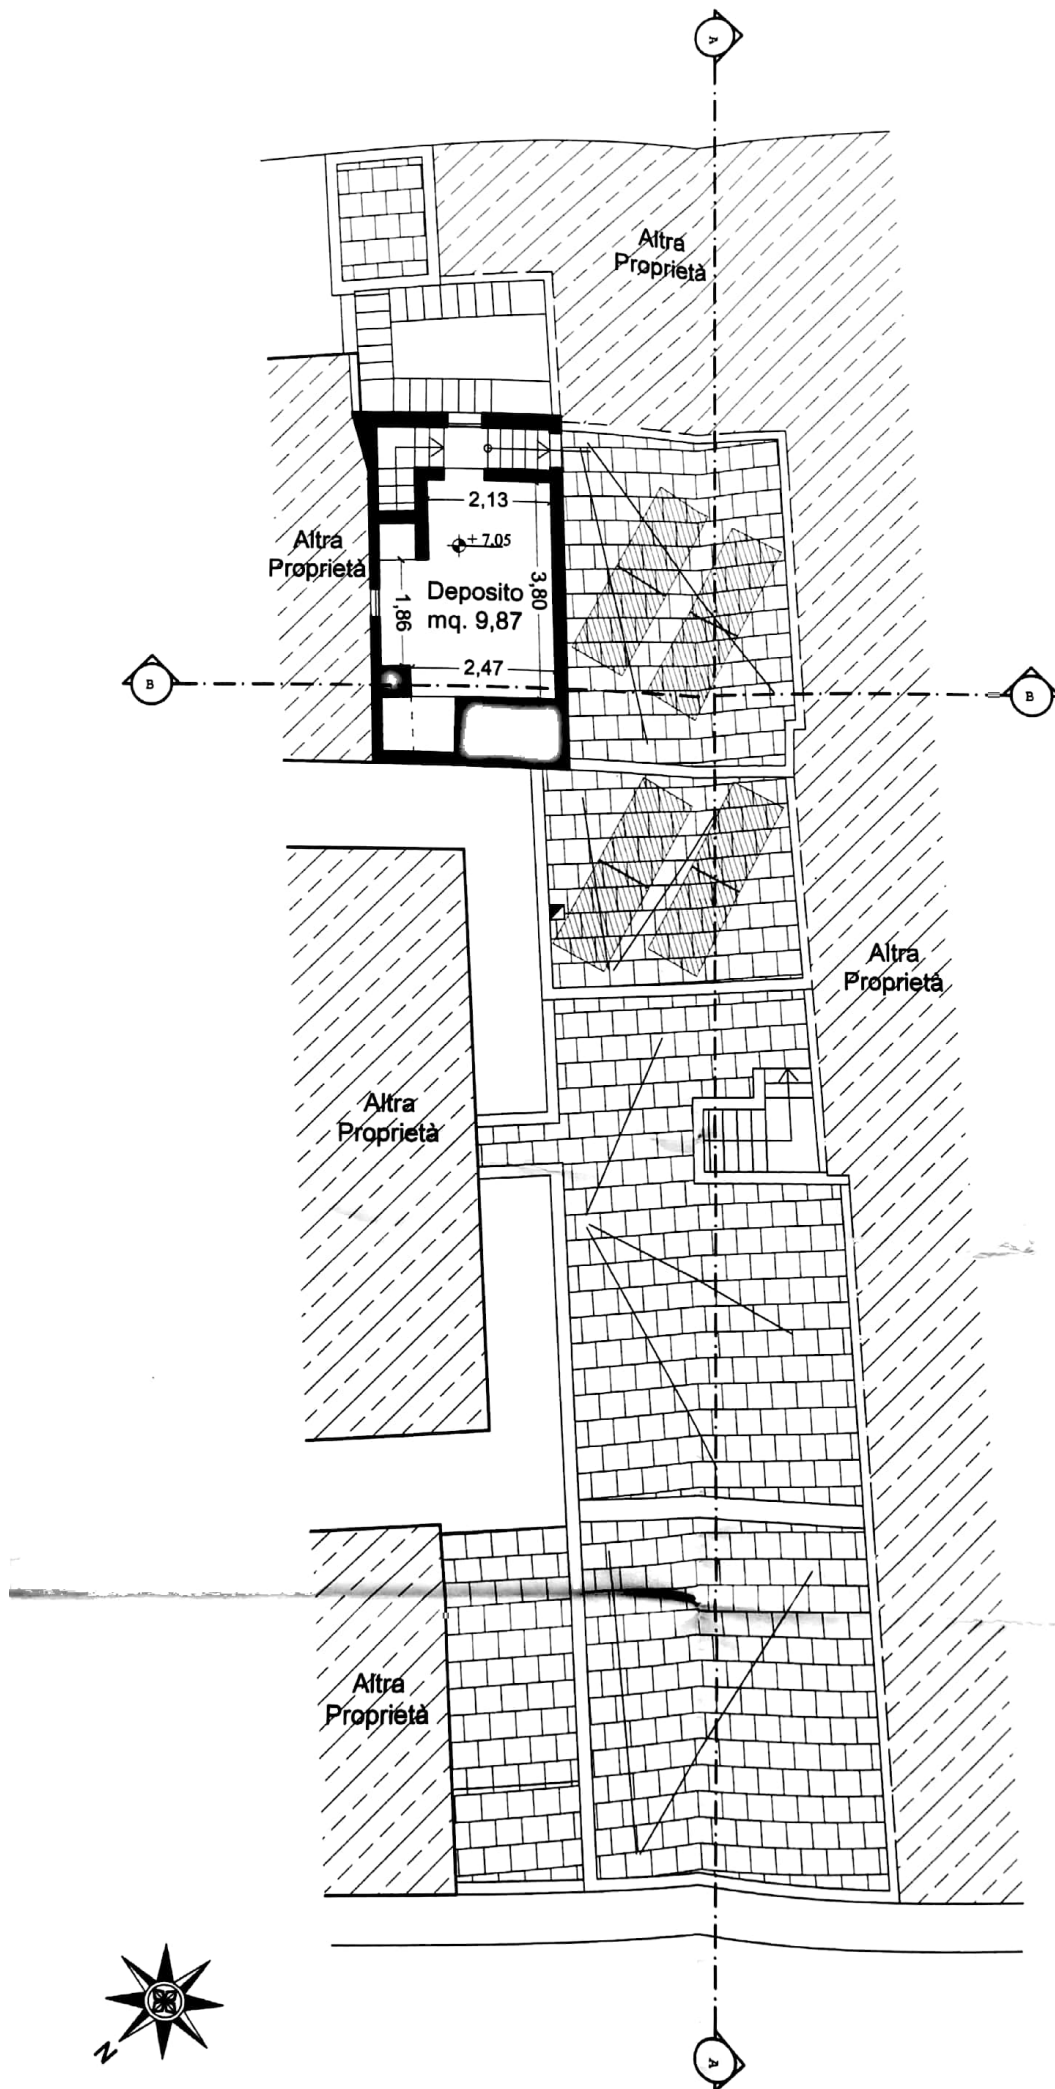


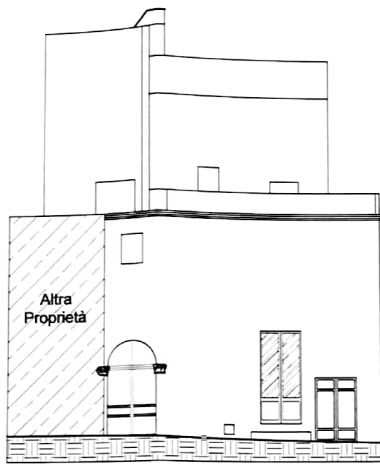


Prospetto su via Cavour modificato

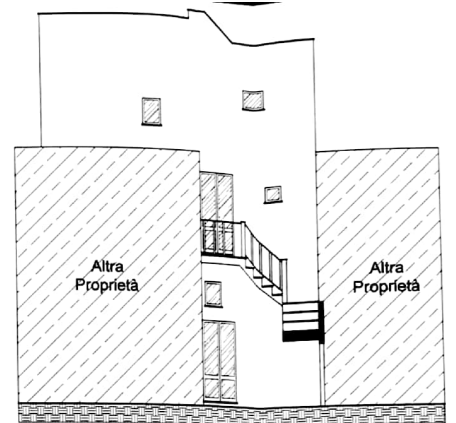


Prospetto su via Mameli modificato

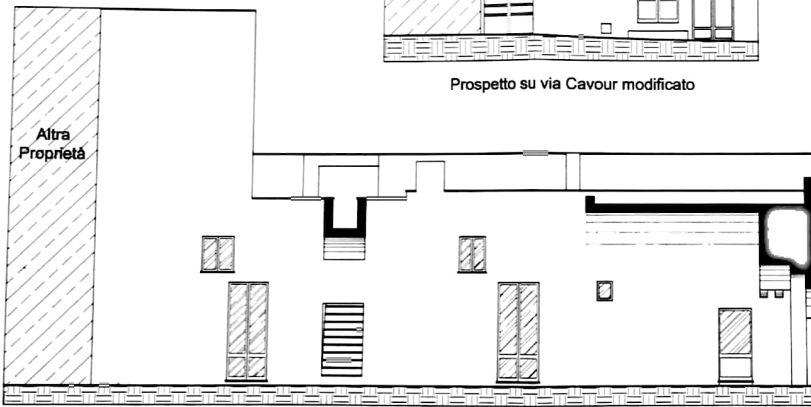

Prospetto Cortile modificato

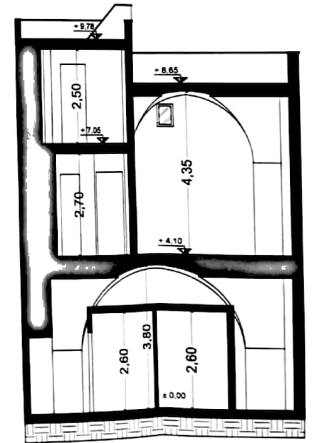

Sezione B - B modificato

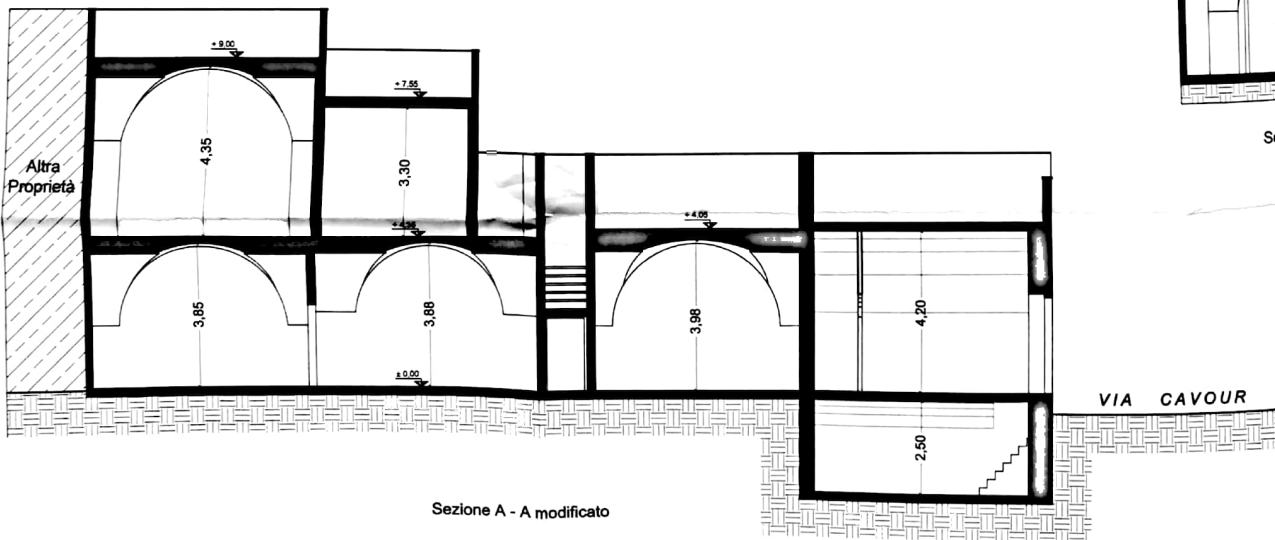

Sezione A - A modificato