

MODULARIO  
P. - rig. rand. - 497




MINISTERO DELLE FINANZE  
DIREZIONE GENERALE DEL CATASTO E DEI SERVIZI TECNICI ERARIALI

Lire  
200

# NUOVO CATASTO EDILIZIO URBANO

(R. DECRETO-LEGGE 13 APRILE 1989, N. 652)

Planimetria dell'immobile situato nel Comune di COGGIOLA Via Roma  
Ditta TARROCO EMILIO propr.  $\frac{1}{2}$  - TARROCO MAGGIORINO propr.  $\frac{1}{2}$   
Allegata alla dichiarazione presentata all'Ufficio Tecnico Erariale di VERCELLI

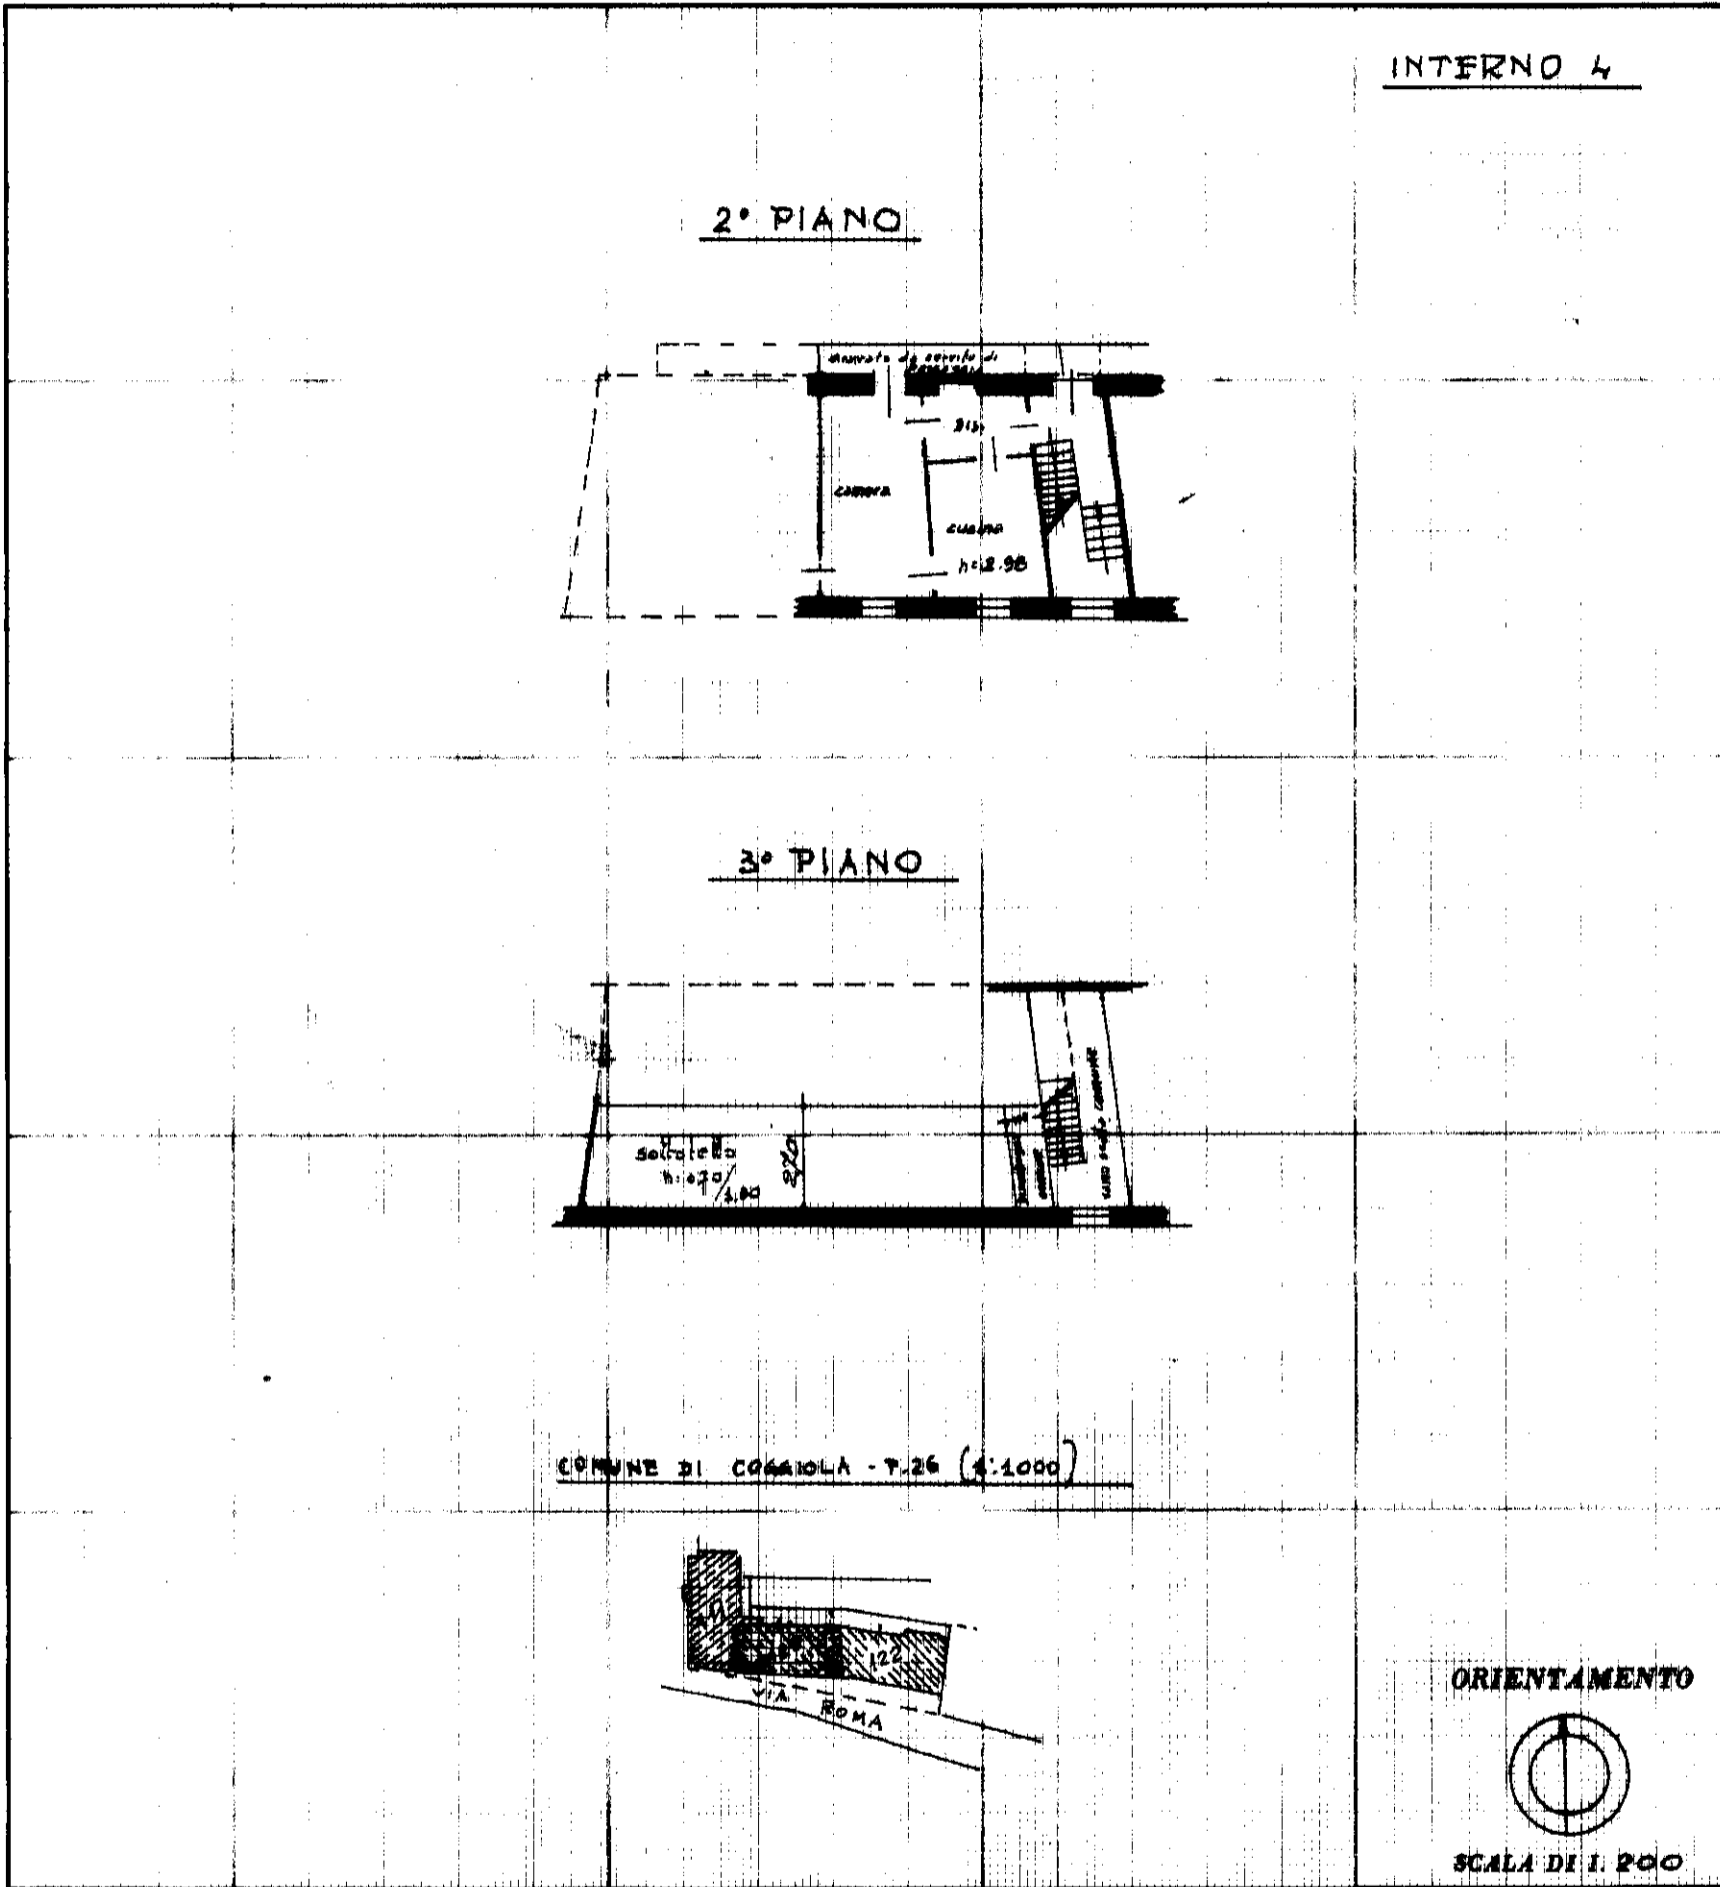

SPAZIO RISERVATO PER LE ANNOTAZIONI D'UFFICIO N. C. T.

DATA		Partita	N.	
PROT. N°	5726/4	Foglio	N.	
		Particella	N.	
		Subalterno	N.	
		Tipo mapp.	N.	

Fig. & Mapp. 120 Sub. I

Compilata dal Geom. F. Brin da  
(Titolo, nome e cognome del tecnico)  
Iscritto all'Albo dei Geometri n. 137  
della Provincia di Biella  
DATA 27-7-1987  
Firma: F. Brin da

Stampa: