

**Agenzia delle Entrate
CATASTO FABBRICATI
Ufficio Provinciale di
Varese**

Dichiarazione protocollo n. VA0080113 del 30/07/2018

Comune di Gallarate

Viale Carlo Noe'

civ. 45

Identificativi Catastali:

Sezione: CR

Foglio: 11

Particella: 8267

Subalterno: 59

Compilata da:
Zocchi Enrico

Iscritto all'albo:
Geometri


Prov. Varese

N. 3063


Planimetria

Scheda n. 1

Scala 1:200

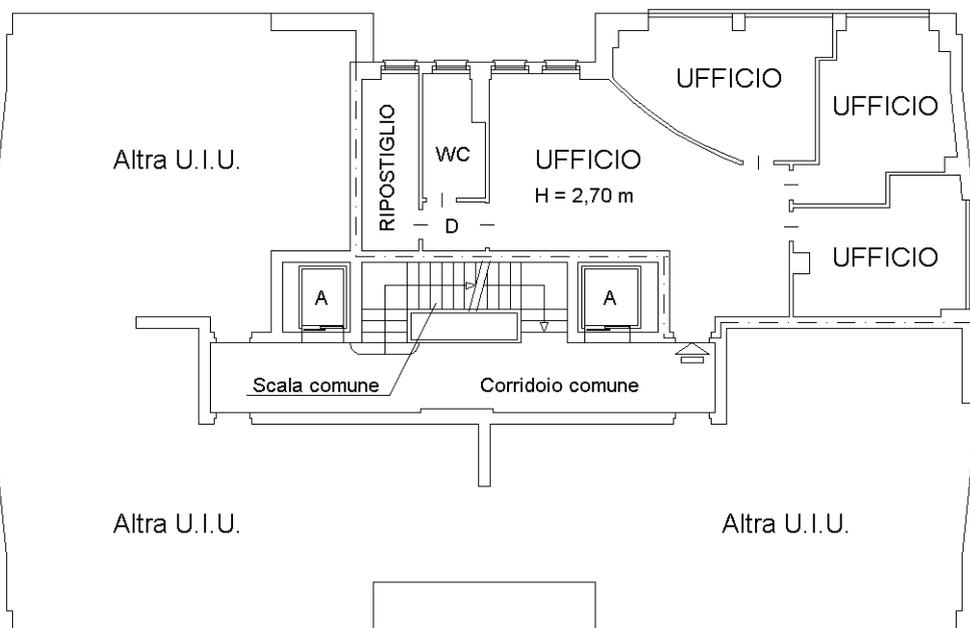

PIANO PRIMO

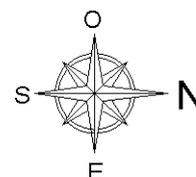

Catasto dei Fabbricati - Situazione al 31/07/2018 - Comune di GALLARATE (D869) - < Sez.Urb.: CR - Foglio: 11 - Particella: 8267 - Subalterno: 59 >
VIALE CARLO NOE' n. 45 piano: 1;

Ultima planimetria in atti