



STATO ATTUALE  
( Rilevato )

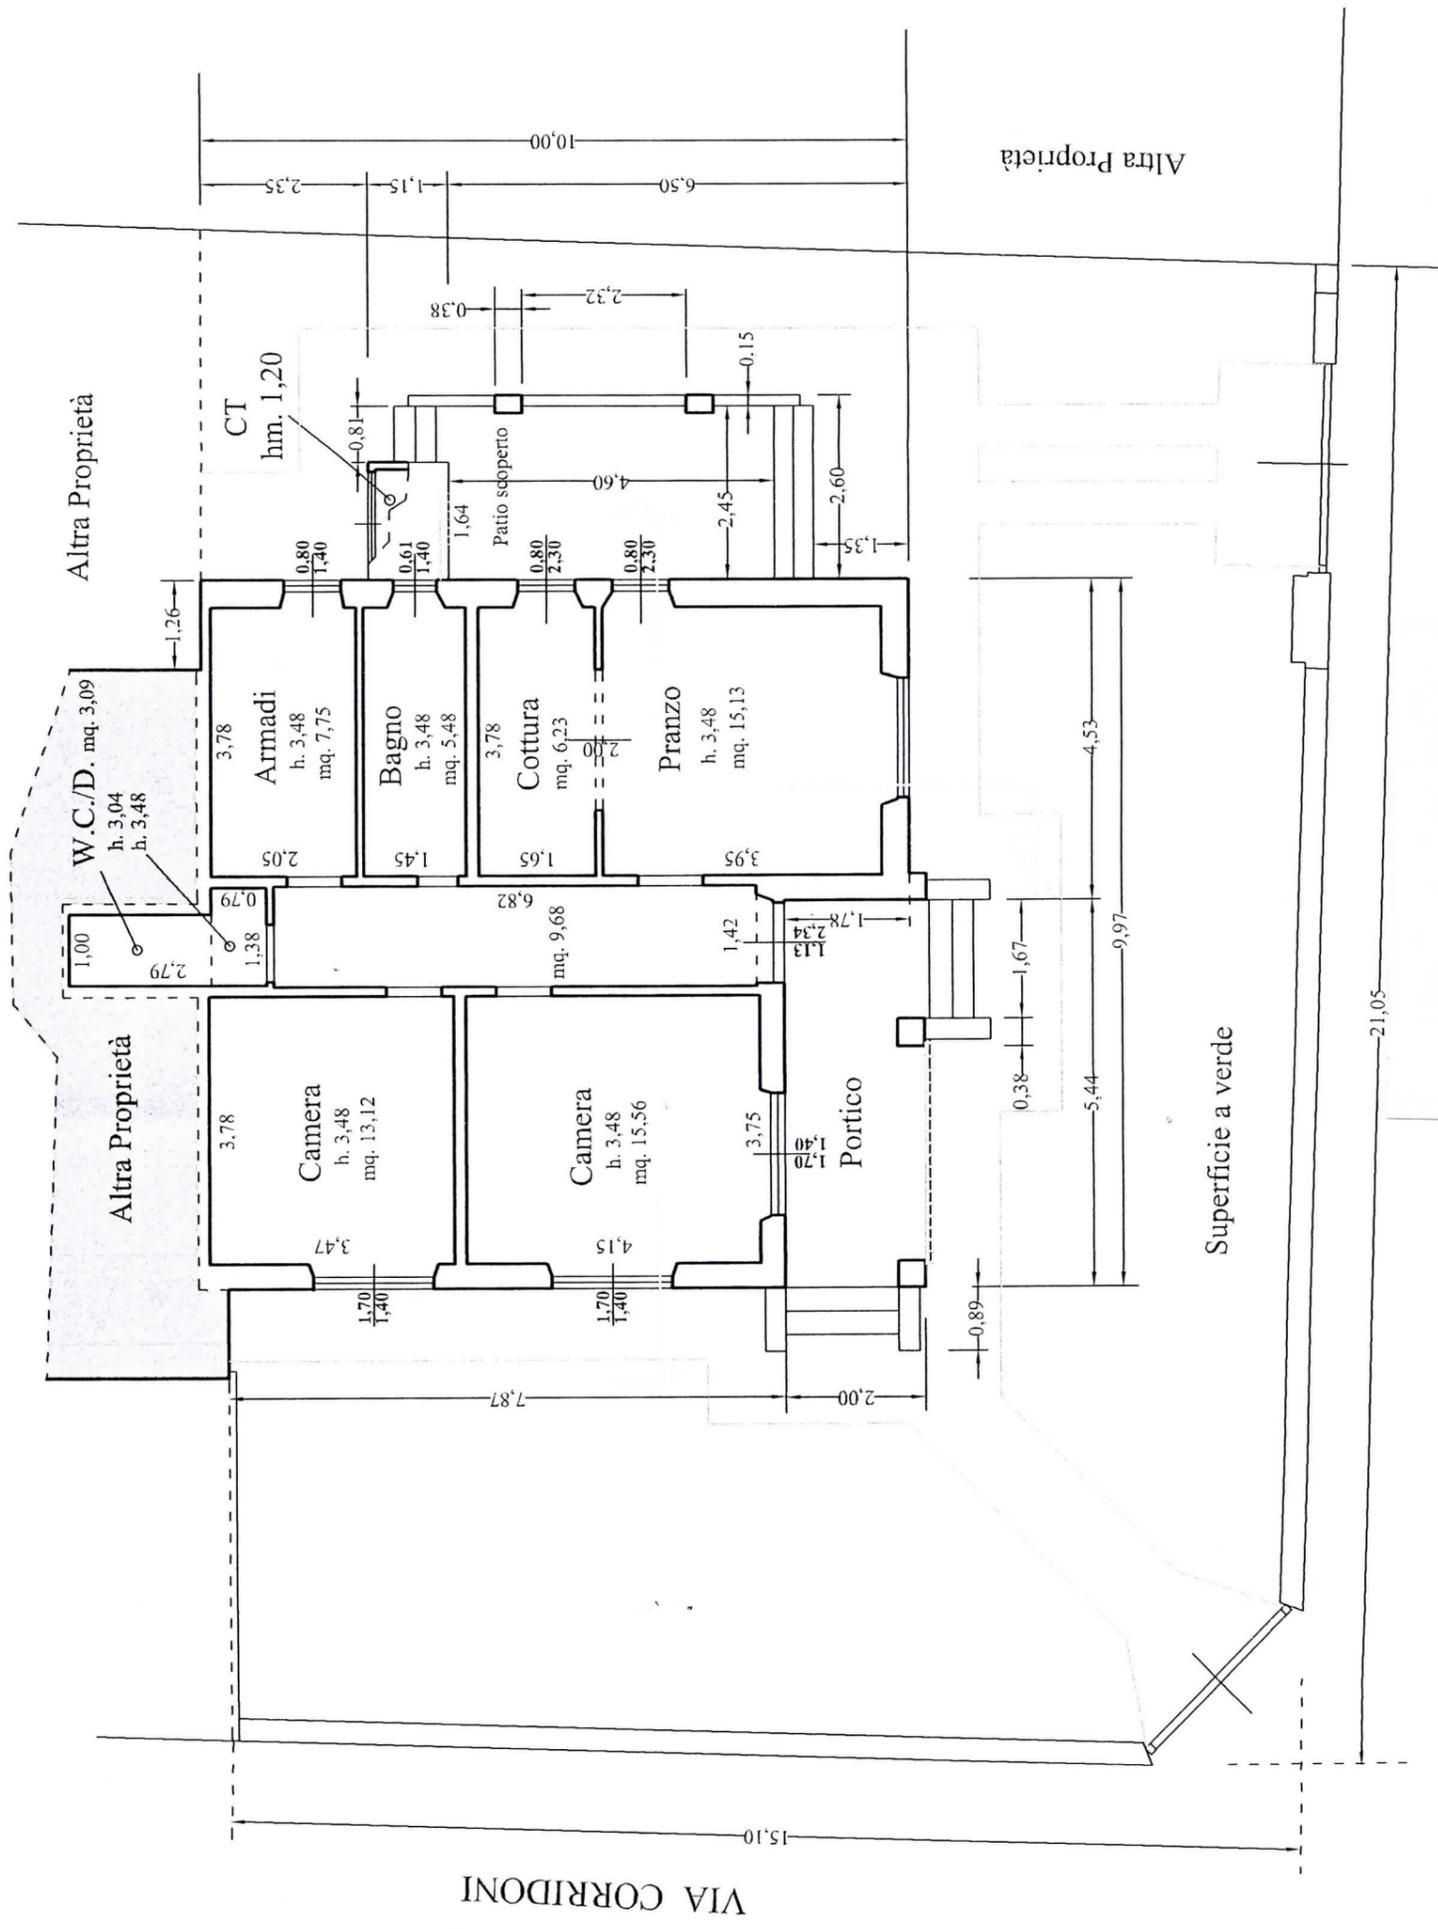


PIANTA PIANO TERRA




Prospetto Massa

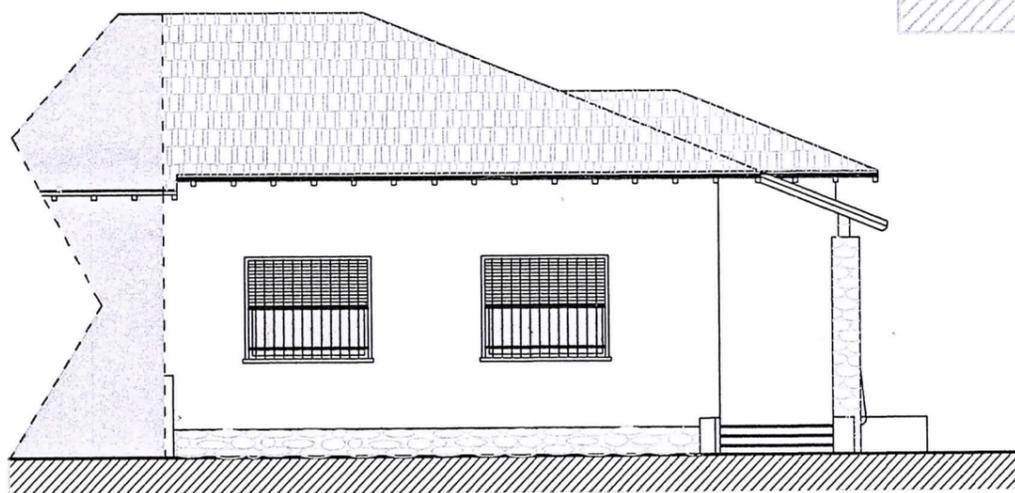

Prospetto Monte

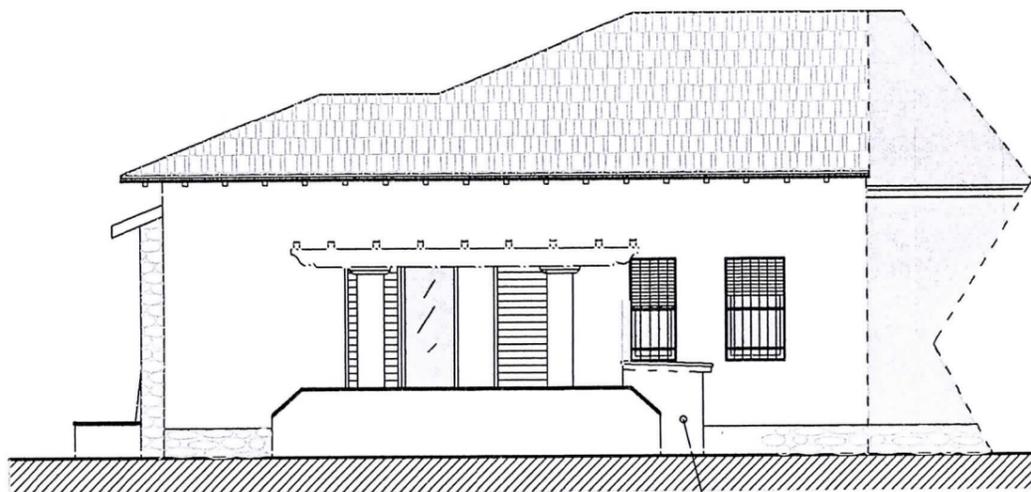

Prospetto Mare

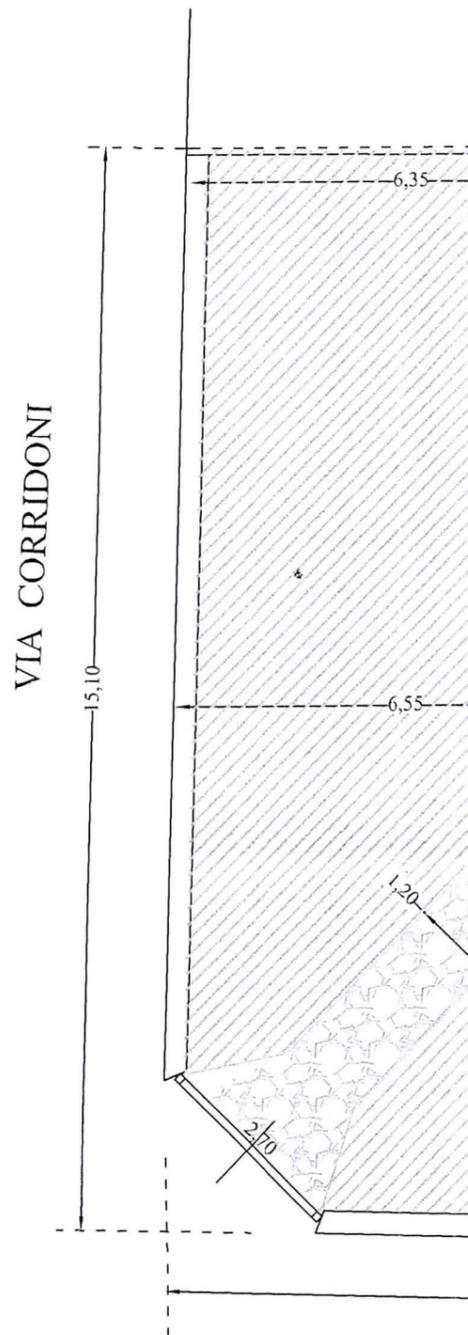

PIANTA  
Superfici Impermeabili

Superficie lotto di proprietà = Mq. 330

Verifica Superficie Permeabile :  
( 25% di mq. 330 = Mq. 82,50)

Sup. Permeabile Attuale = Mq. 153 >

Mq. 153 > di Mq. 82,50

SCHEMA RIASSUNTIVO DELLE OPERE OGGETTO DI A.C.P.

Modifiche esterne : ( anno 1994)

Variatione del patio esterno scoperto;  
Variatione del sottostante terrazzino;  
Elevazione di un muro di contenimento C.T. (h. 1,20);