

Agenzia del Territorio
CATASTO FABBRICATI
Ufficio Provinciale di
Torino

Dichiarazione protocollo n. TO0128640 del 04/04/2013

Planimetria di u.i.u. in Comune di Moncalieri

Via Peschiera

civ. SN

Identificativi Catastali:

Sezione:

Foglio: 3

Particella: 958

Subalterno: 271

Compilata da:

Caprioli Domenico

Iscritto all'albo:

Geometri

Prov. Torino


N. 6749

scheda n. 1

Scala 1:200

PIANO TERZO

H= 2,70 m.

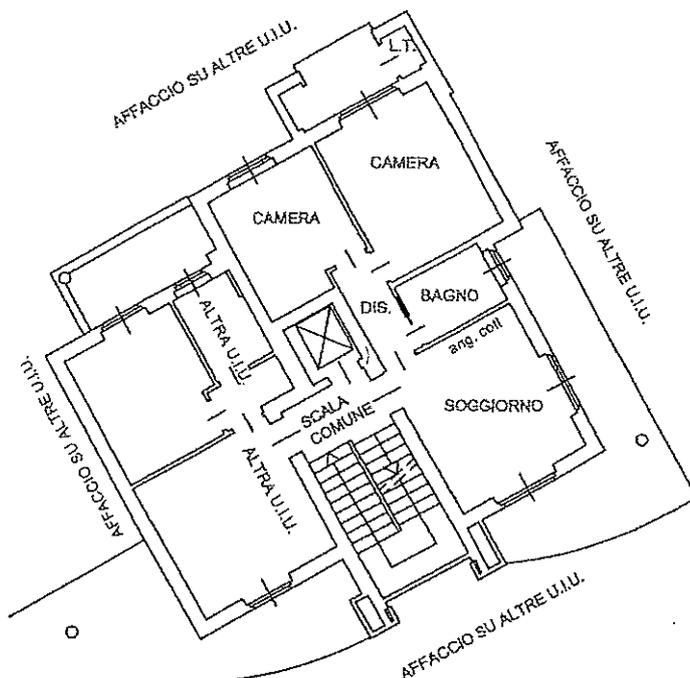

10 metri



Ufficio del Catastro - Situazione al 1/1/2013 - Comune di MONCALIERI - VIA PESCHIERA n. SN piano: 3,


Prima planimetria in atti

Agenzia del Territorio
CATASTO FABBRICATI
Ufficio Provinciale di
Torino

Dichiarazione protocollo n. TO0128640 del 04/04/2013	
Planimetria di u.i.u. in Comune di Moncalieri	
Via Pastrengo civ. SN	
Identificativi Catastali:	Compilata da: Caprioli Domenico
Sezione:	Iscritto all'albo: Geometri
Foglio: 3	Prov. Torino
Particella: 958	N. 6749
Subalterno: 179	

Scheda n. 1 Scala 1:200

PIANO PRIMO
H= 2,90 m.

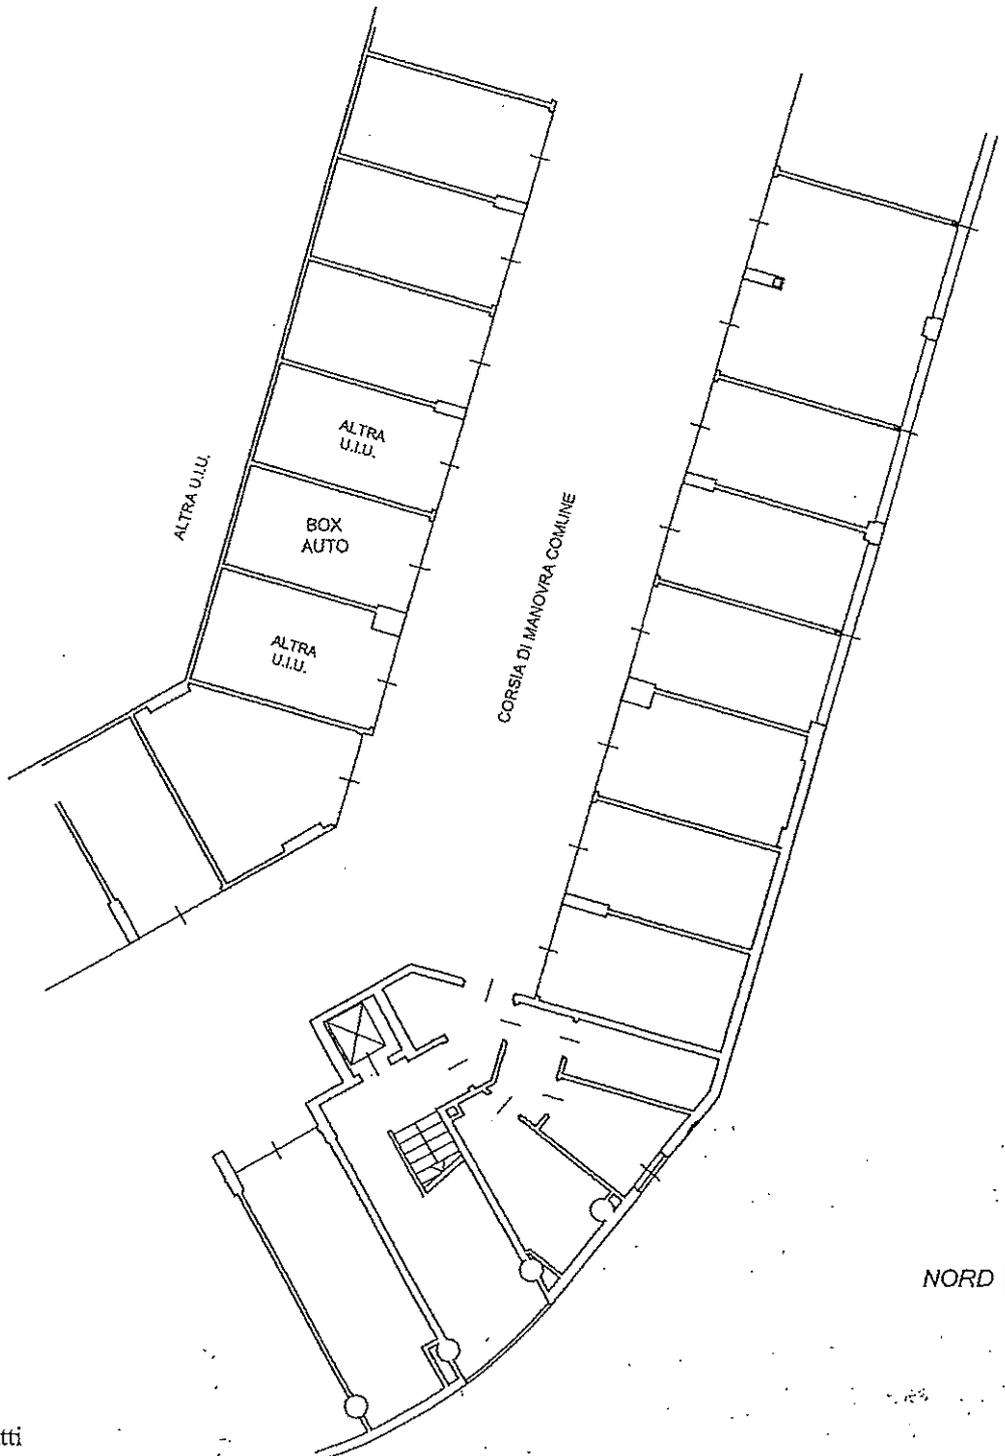

10 metri

VIA PASTRENGO n. SN piano: I;

Prima planimetria in atti