




Pianta Piano Seminterrato
In Variante

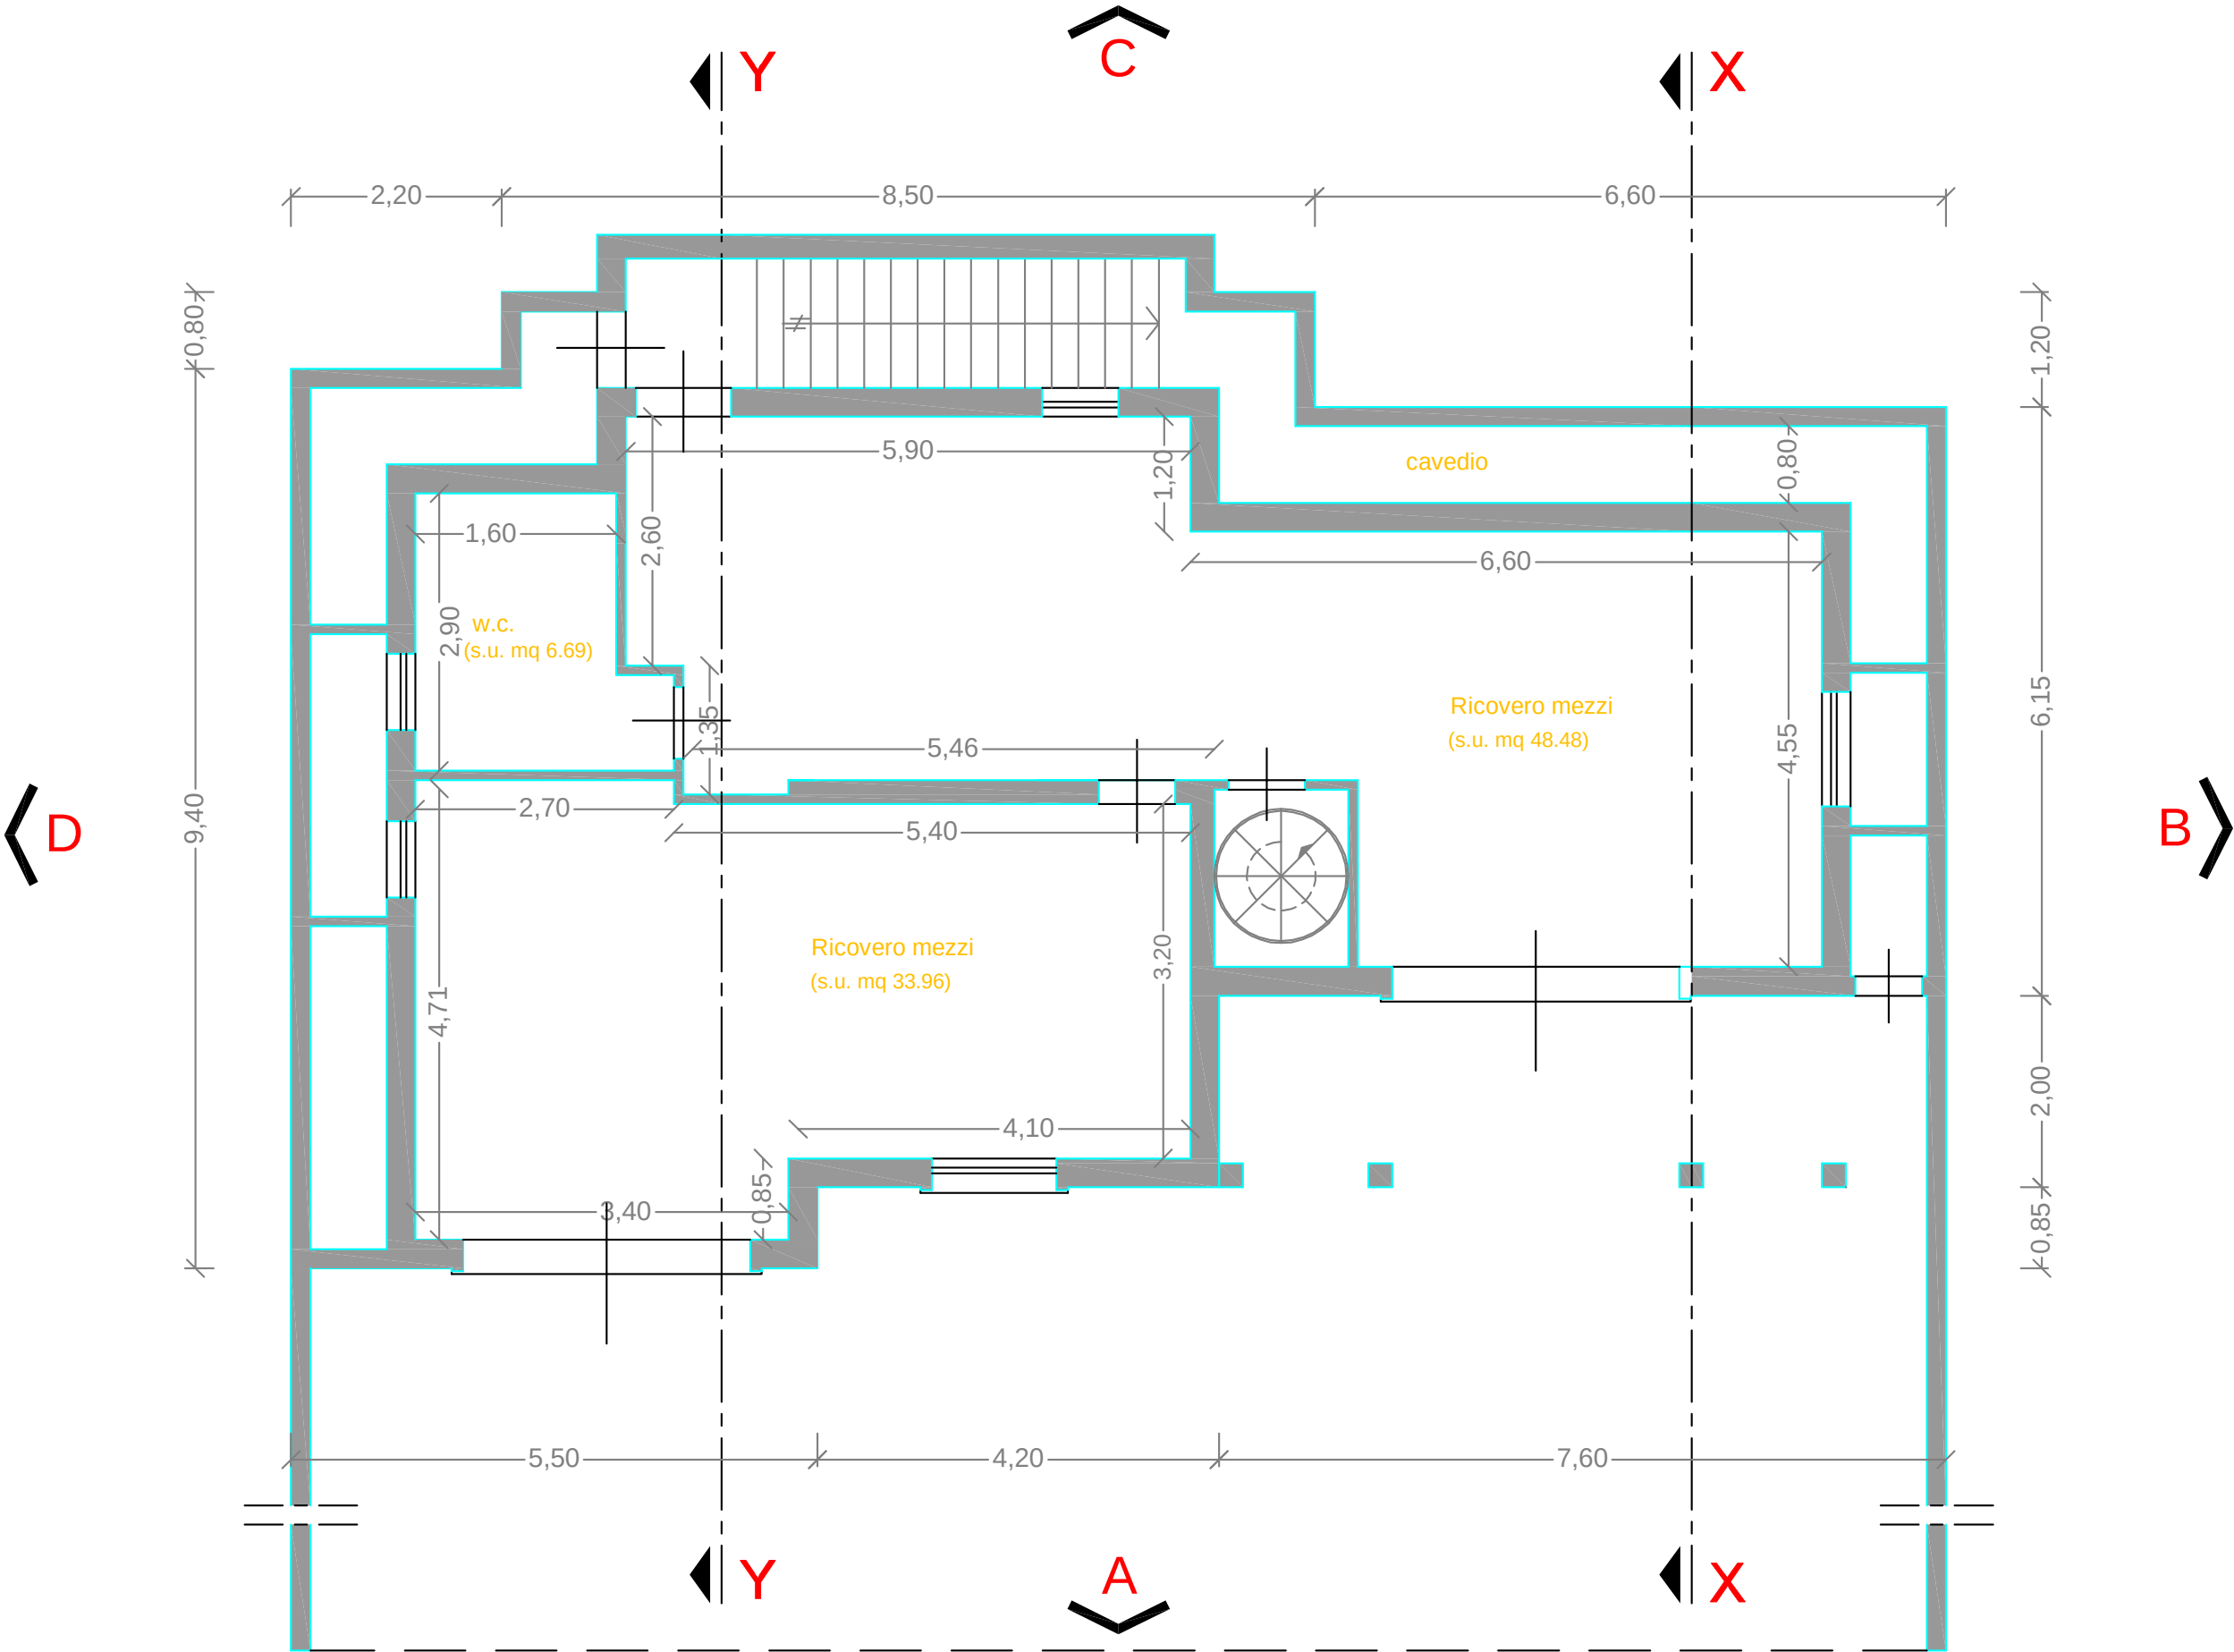


Pianta Piano Terra
In Variante

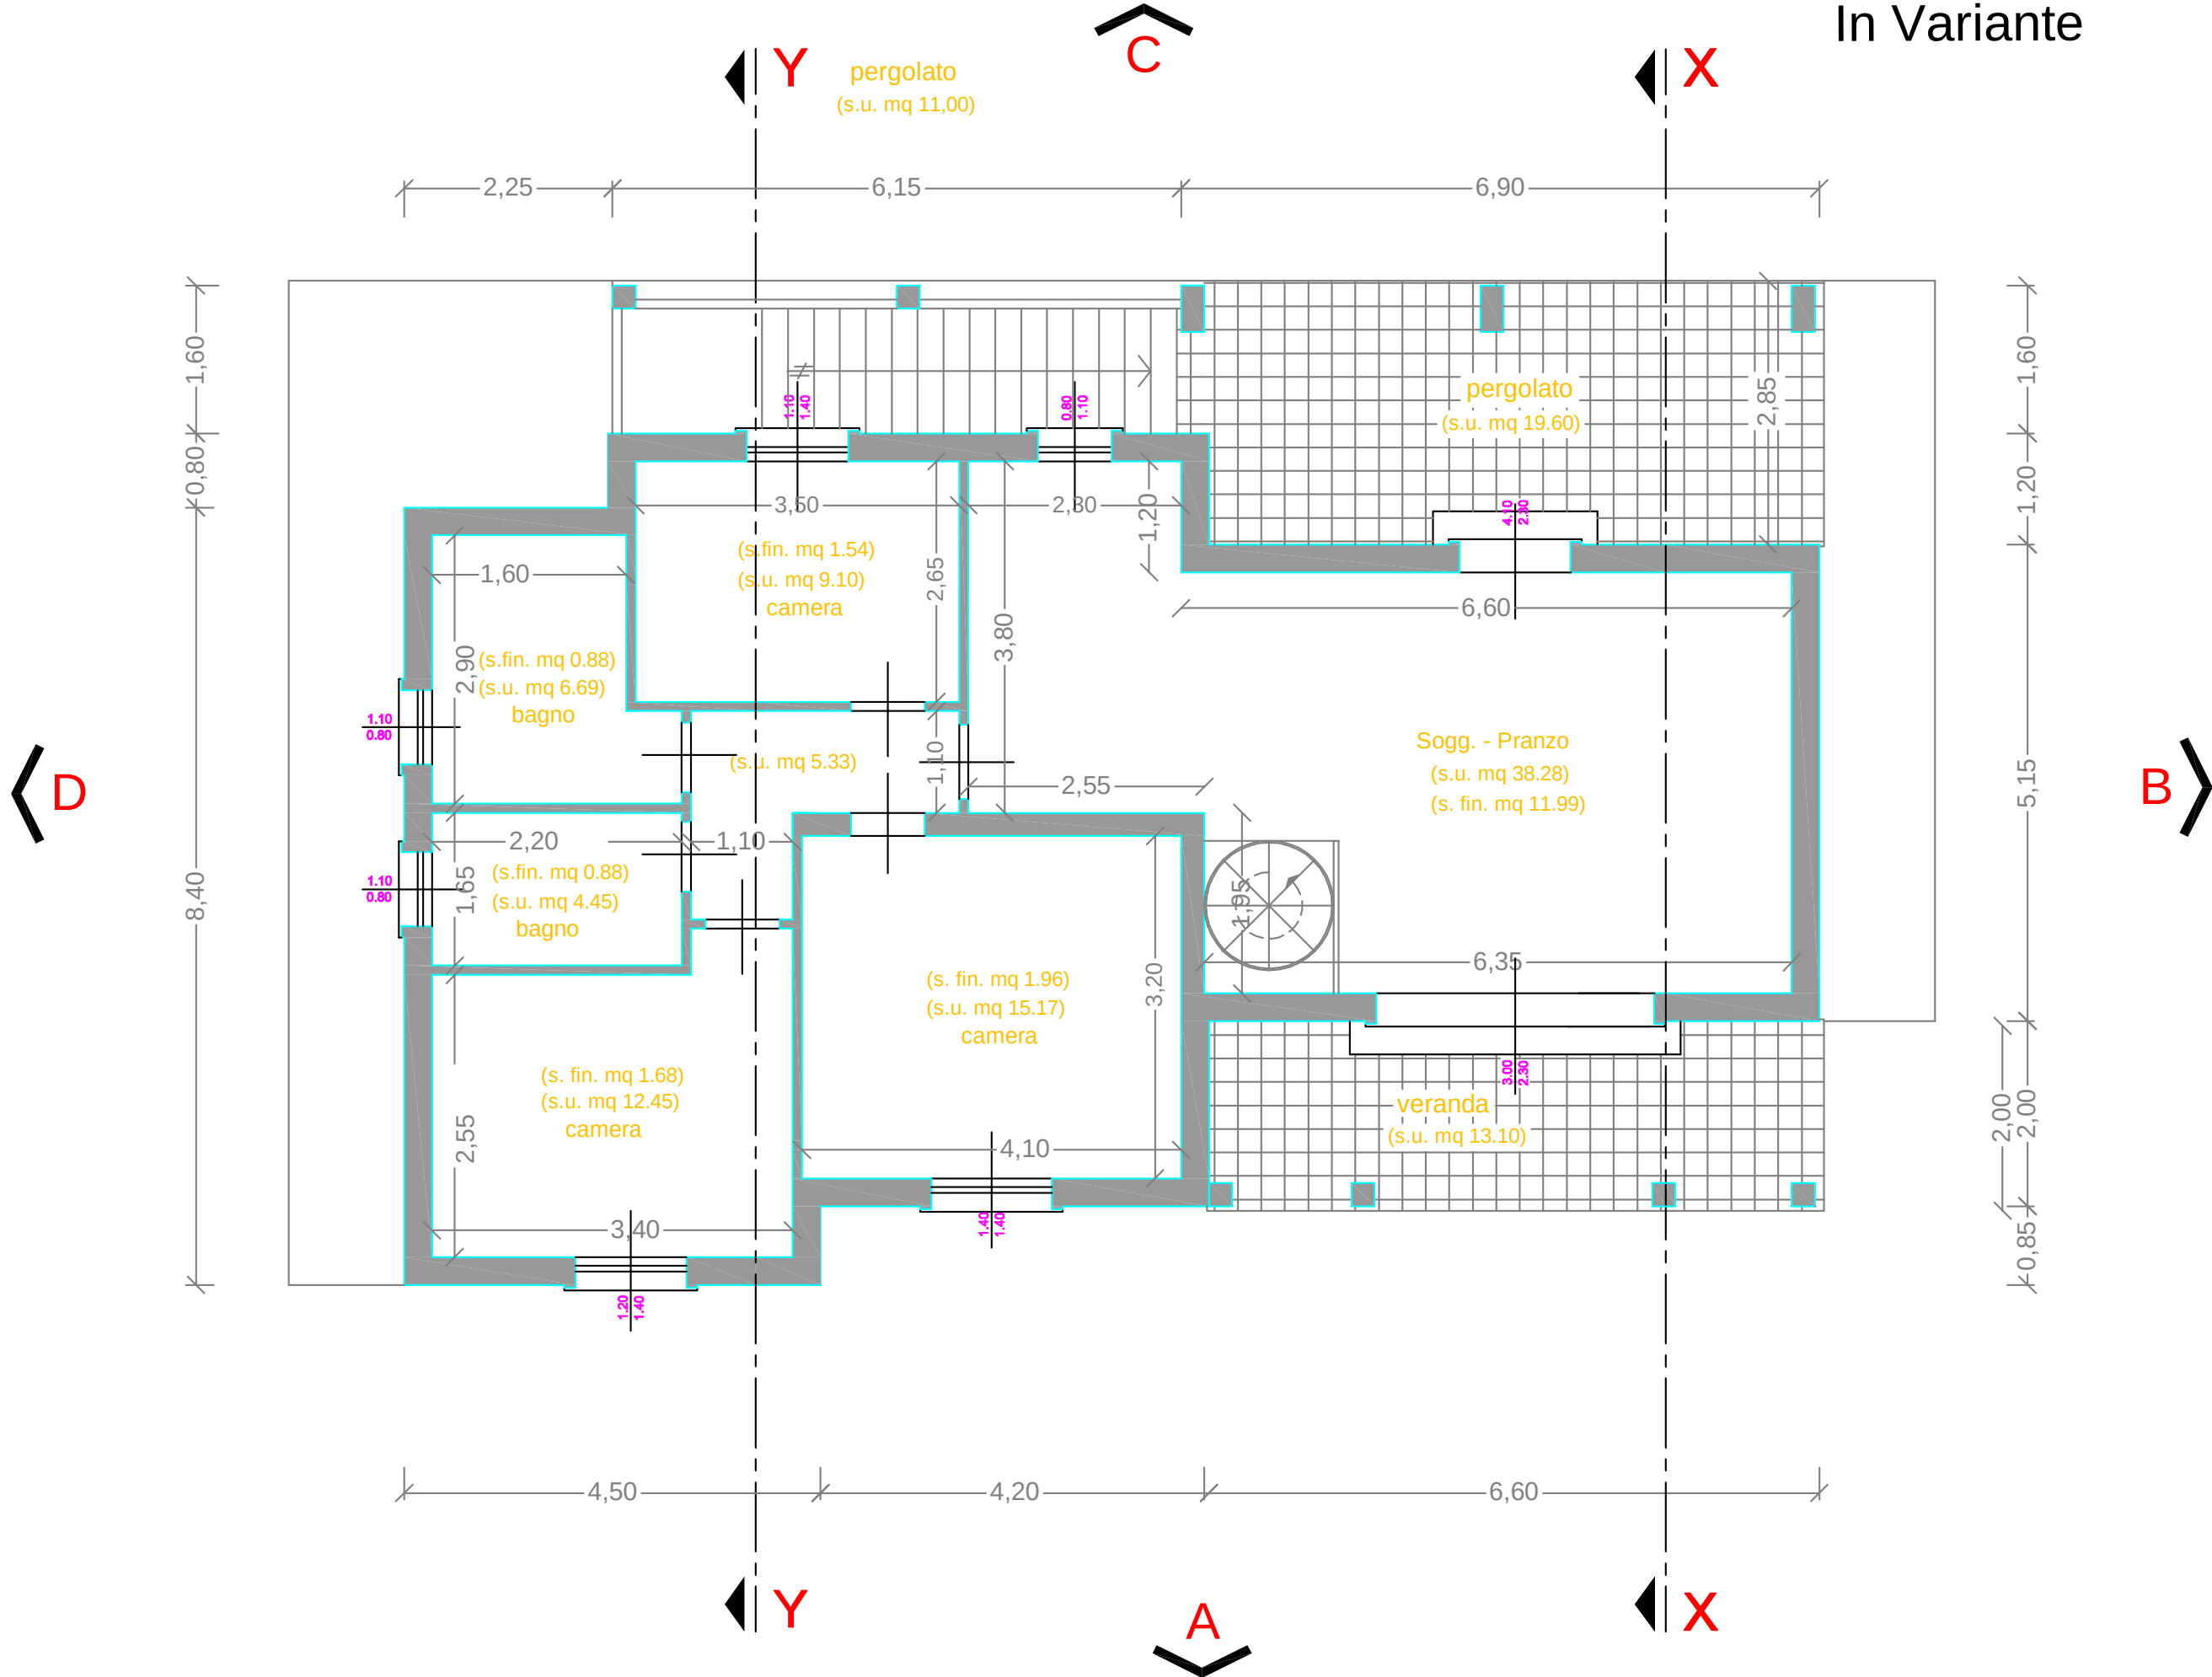


Pianta Copertura
In Variante

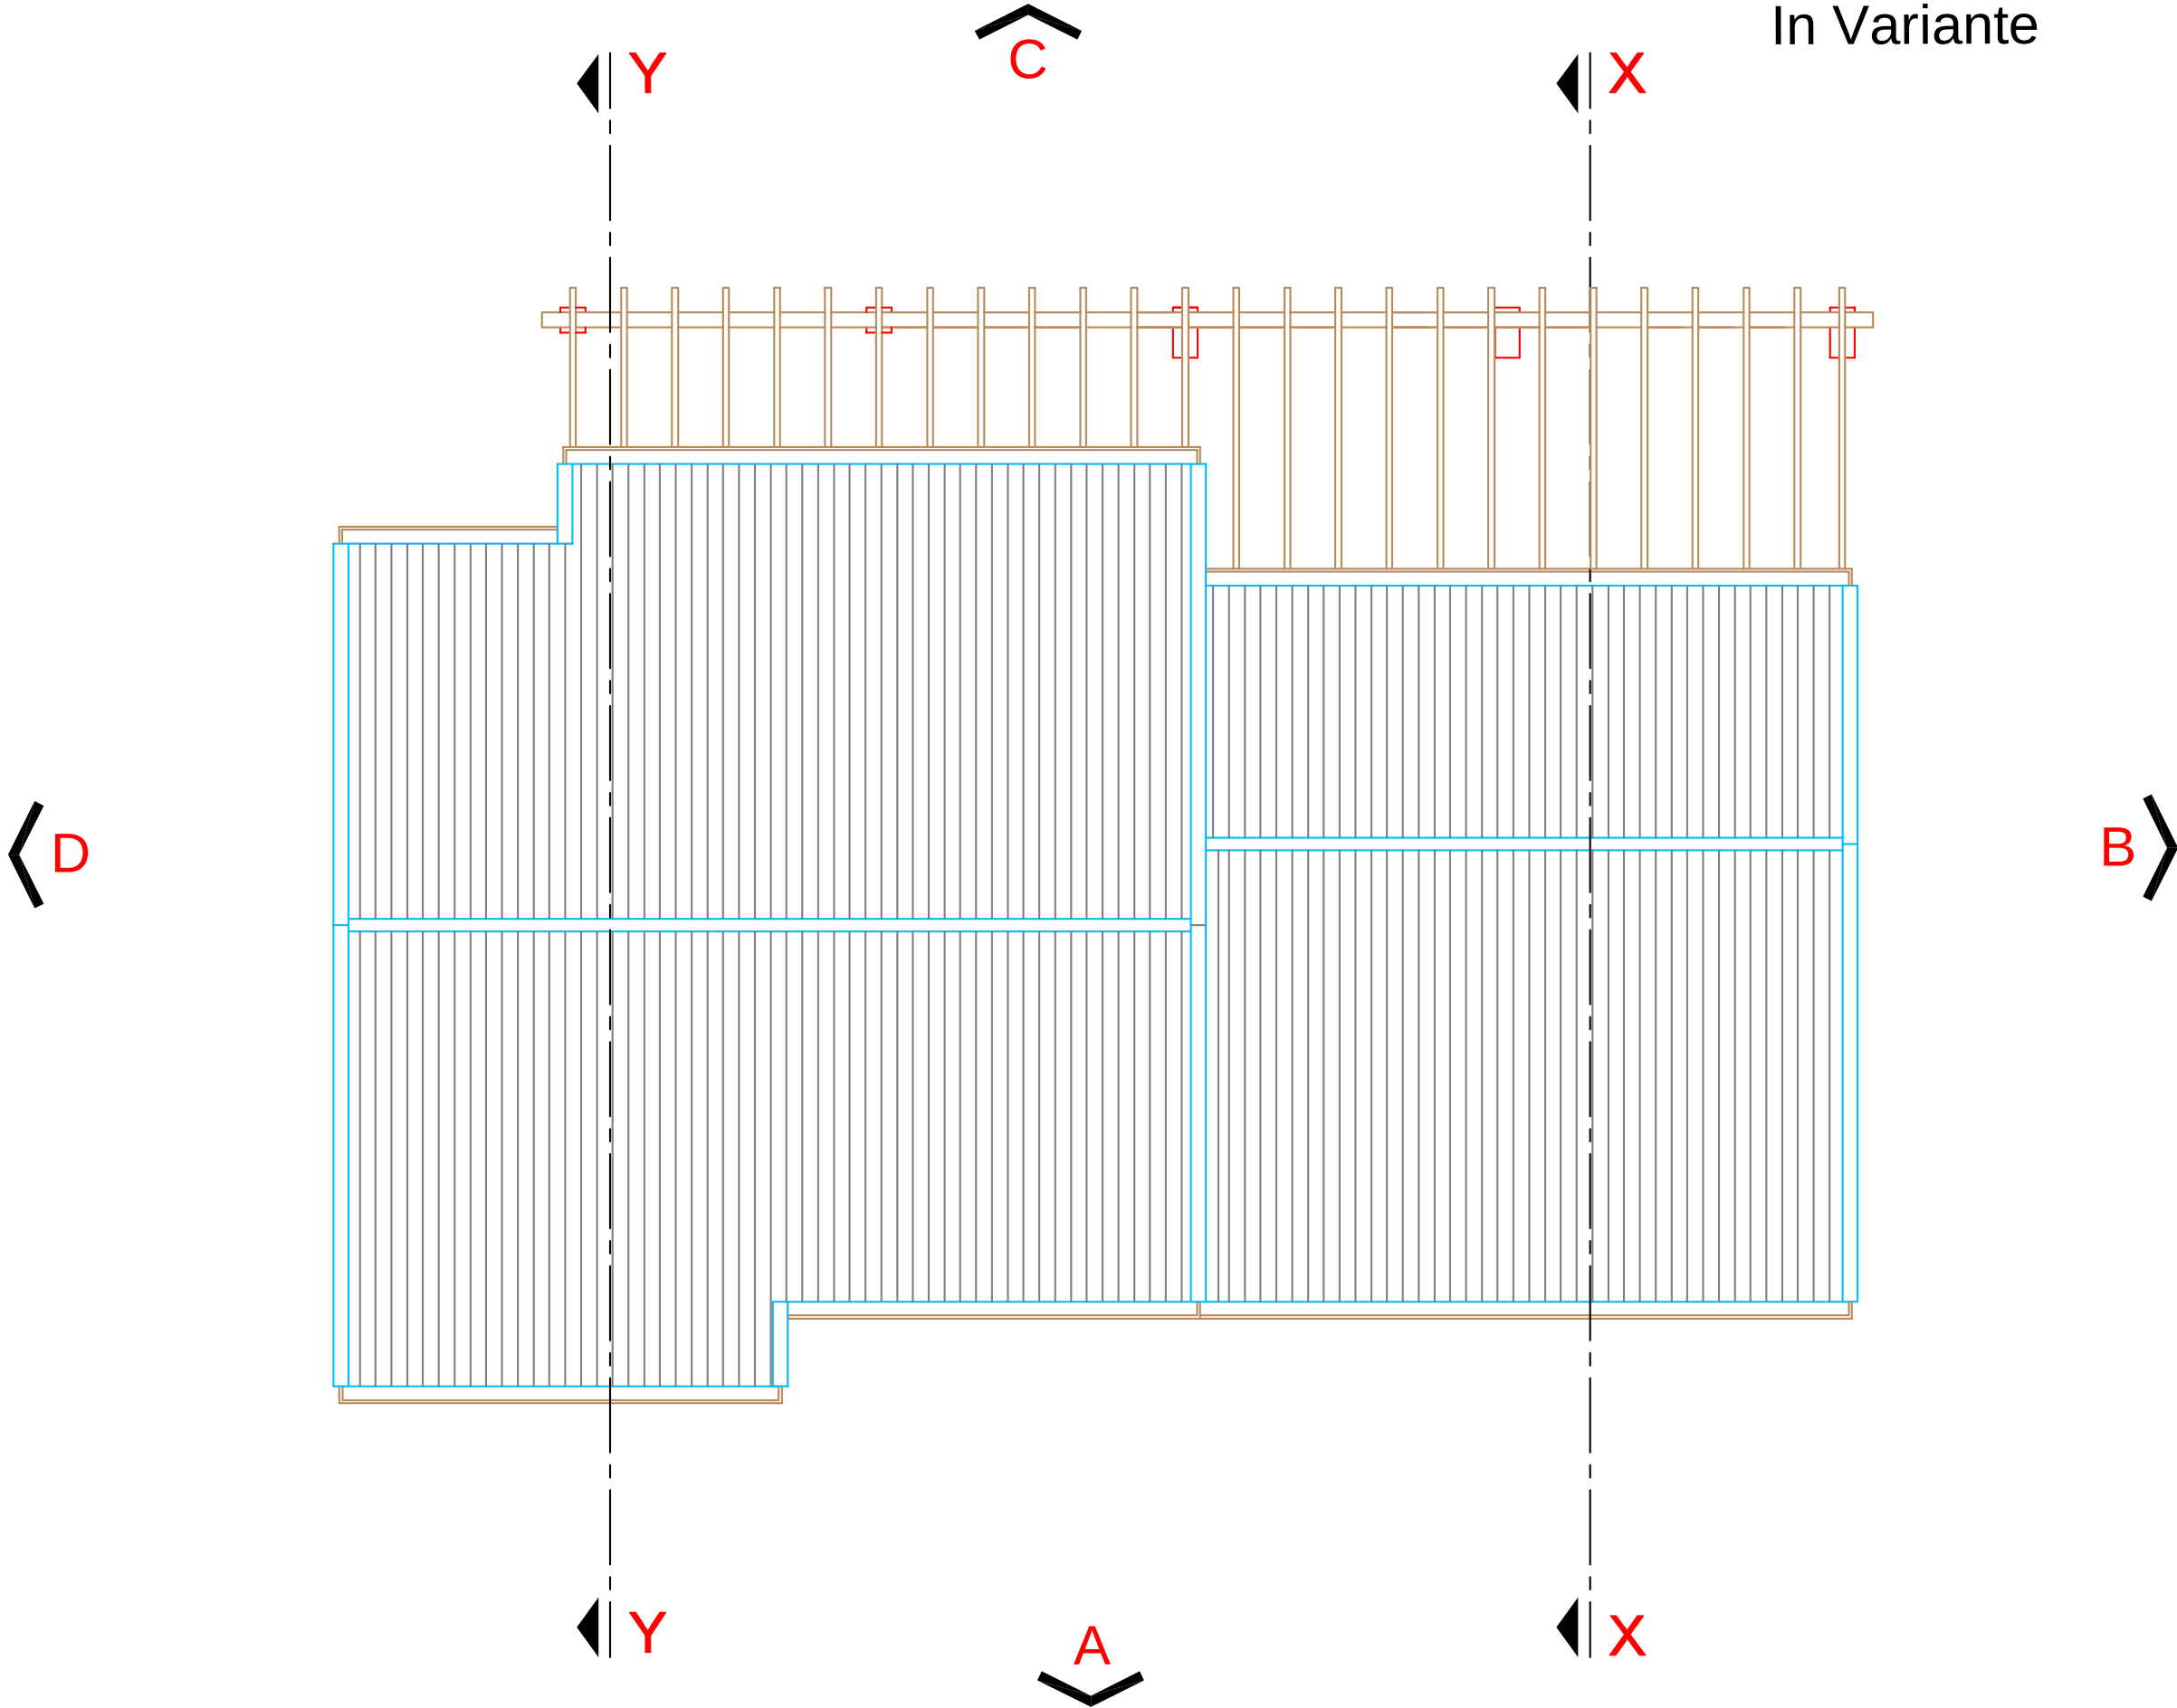


Prospetto A In Variante

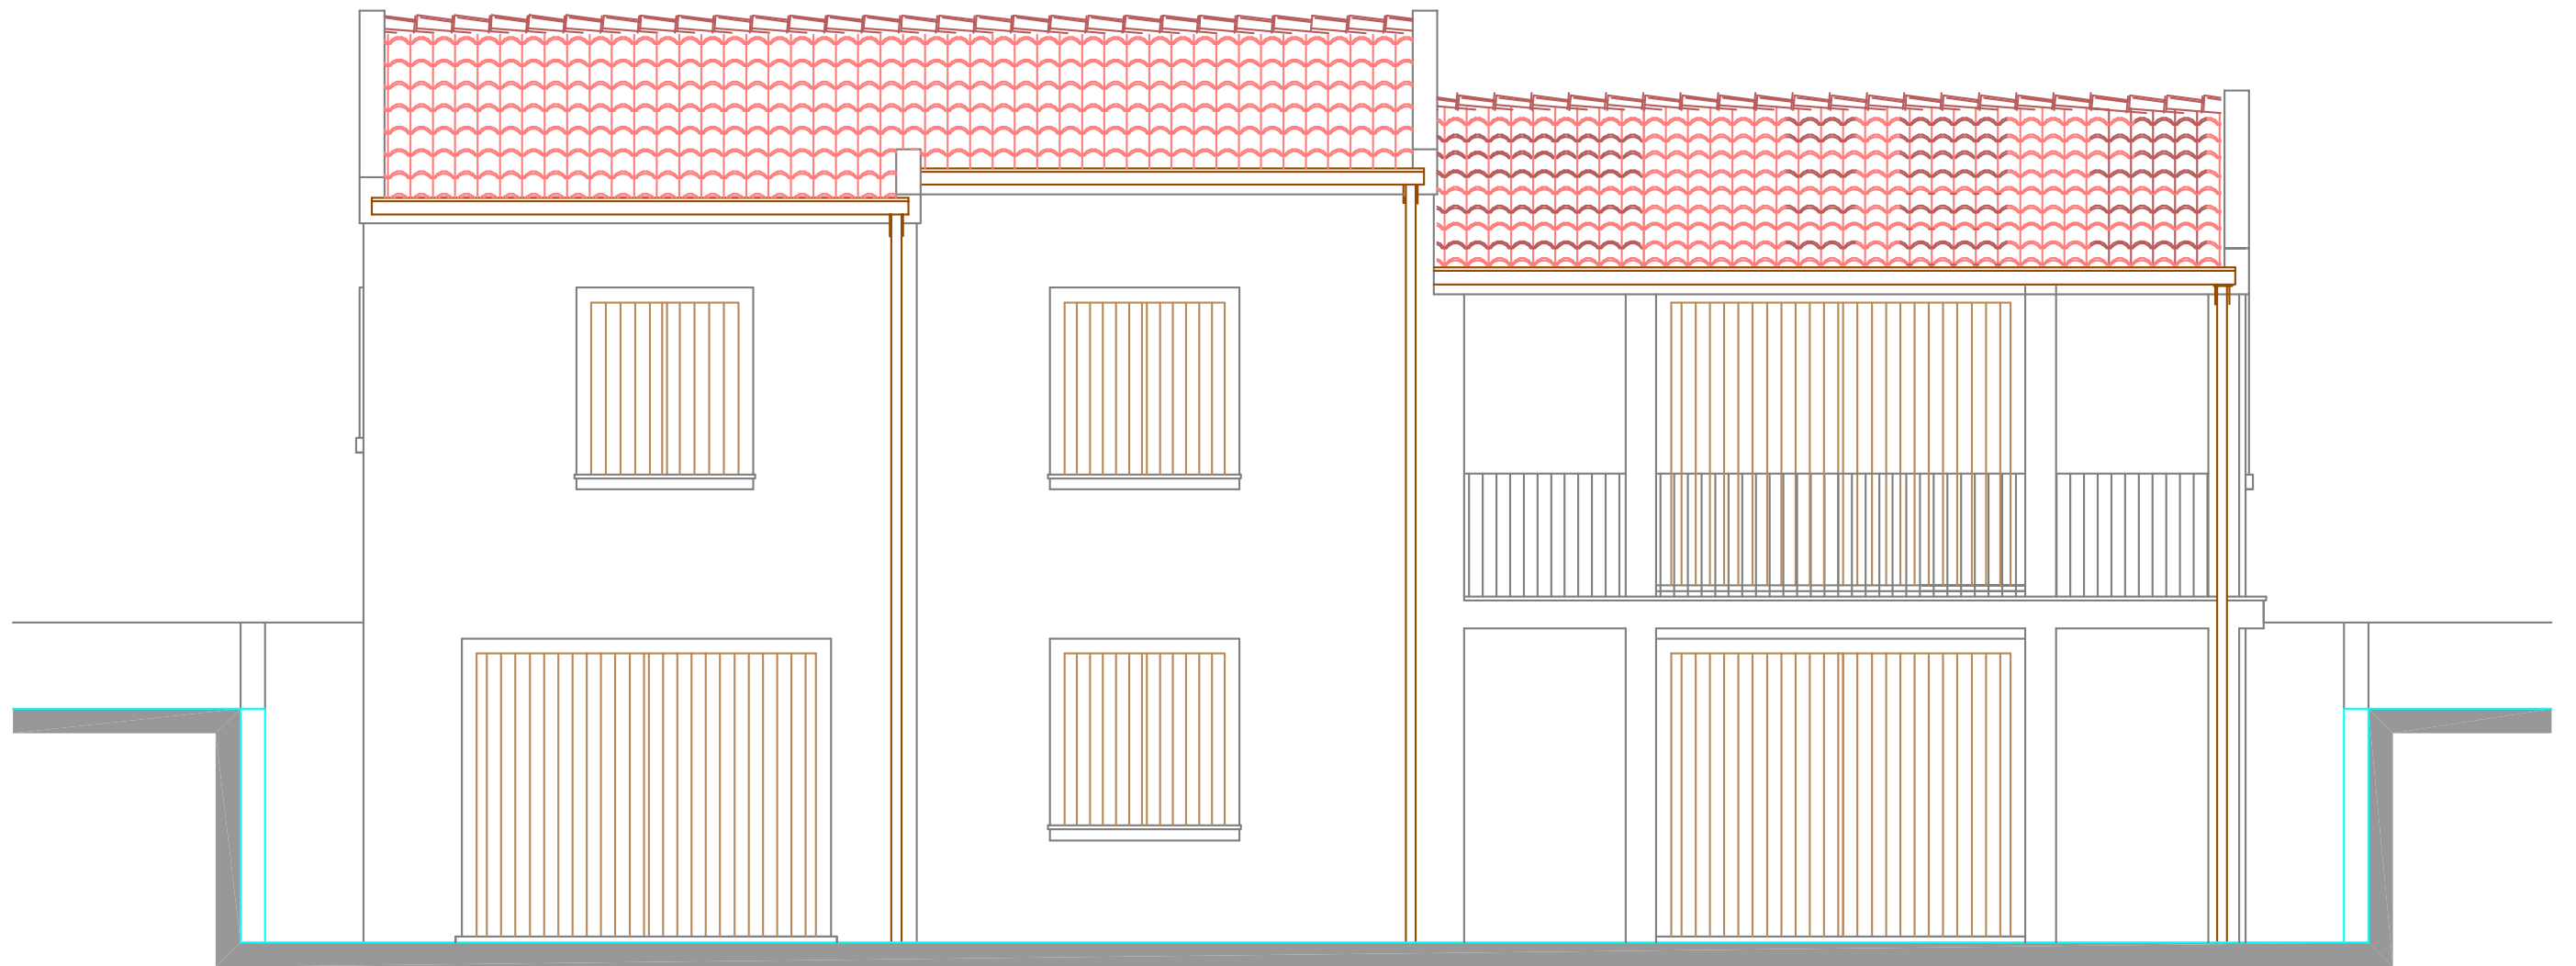


Prospetto B In Variante

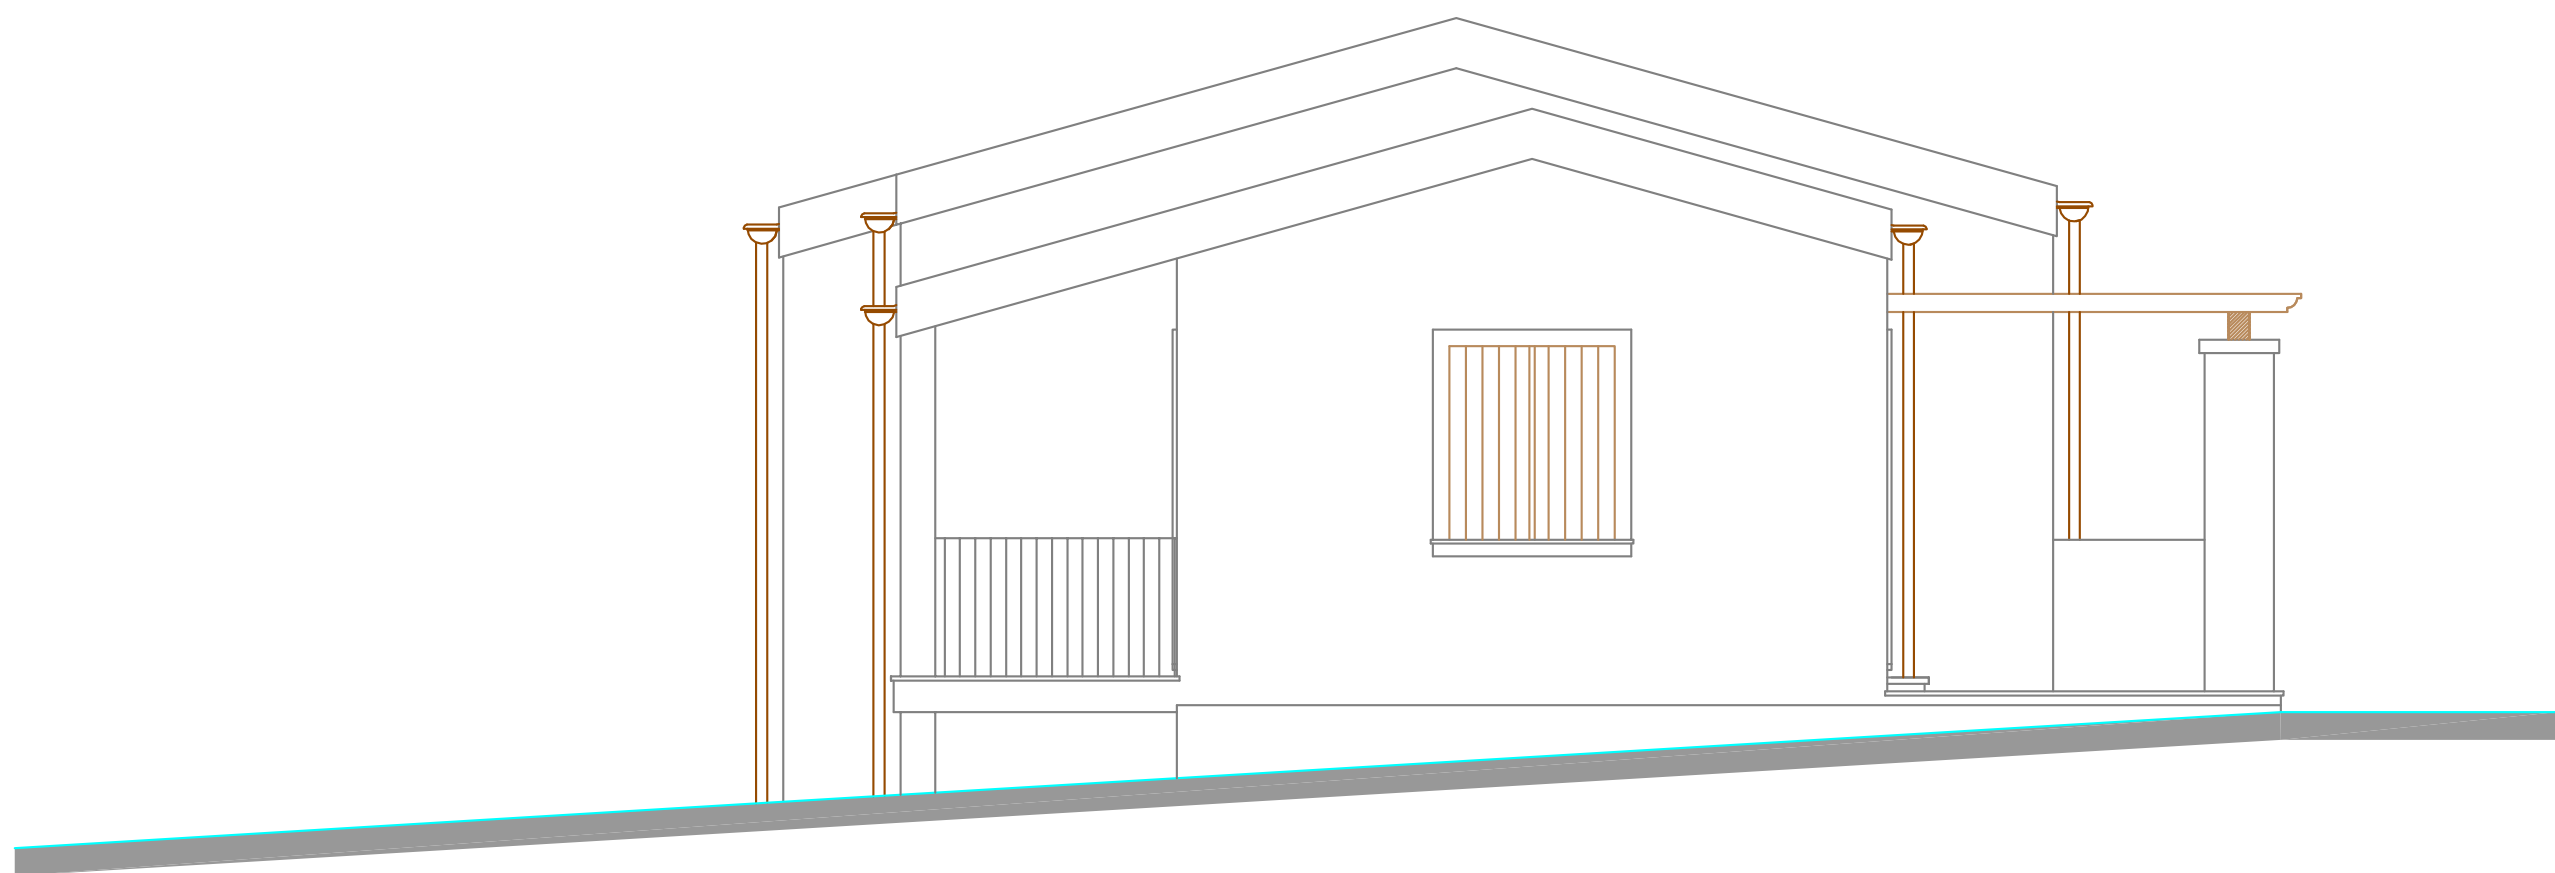


Prospetto C
In Variante

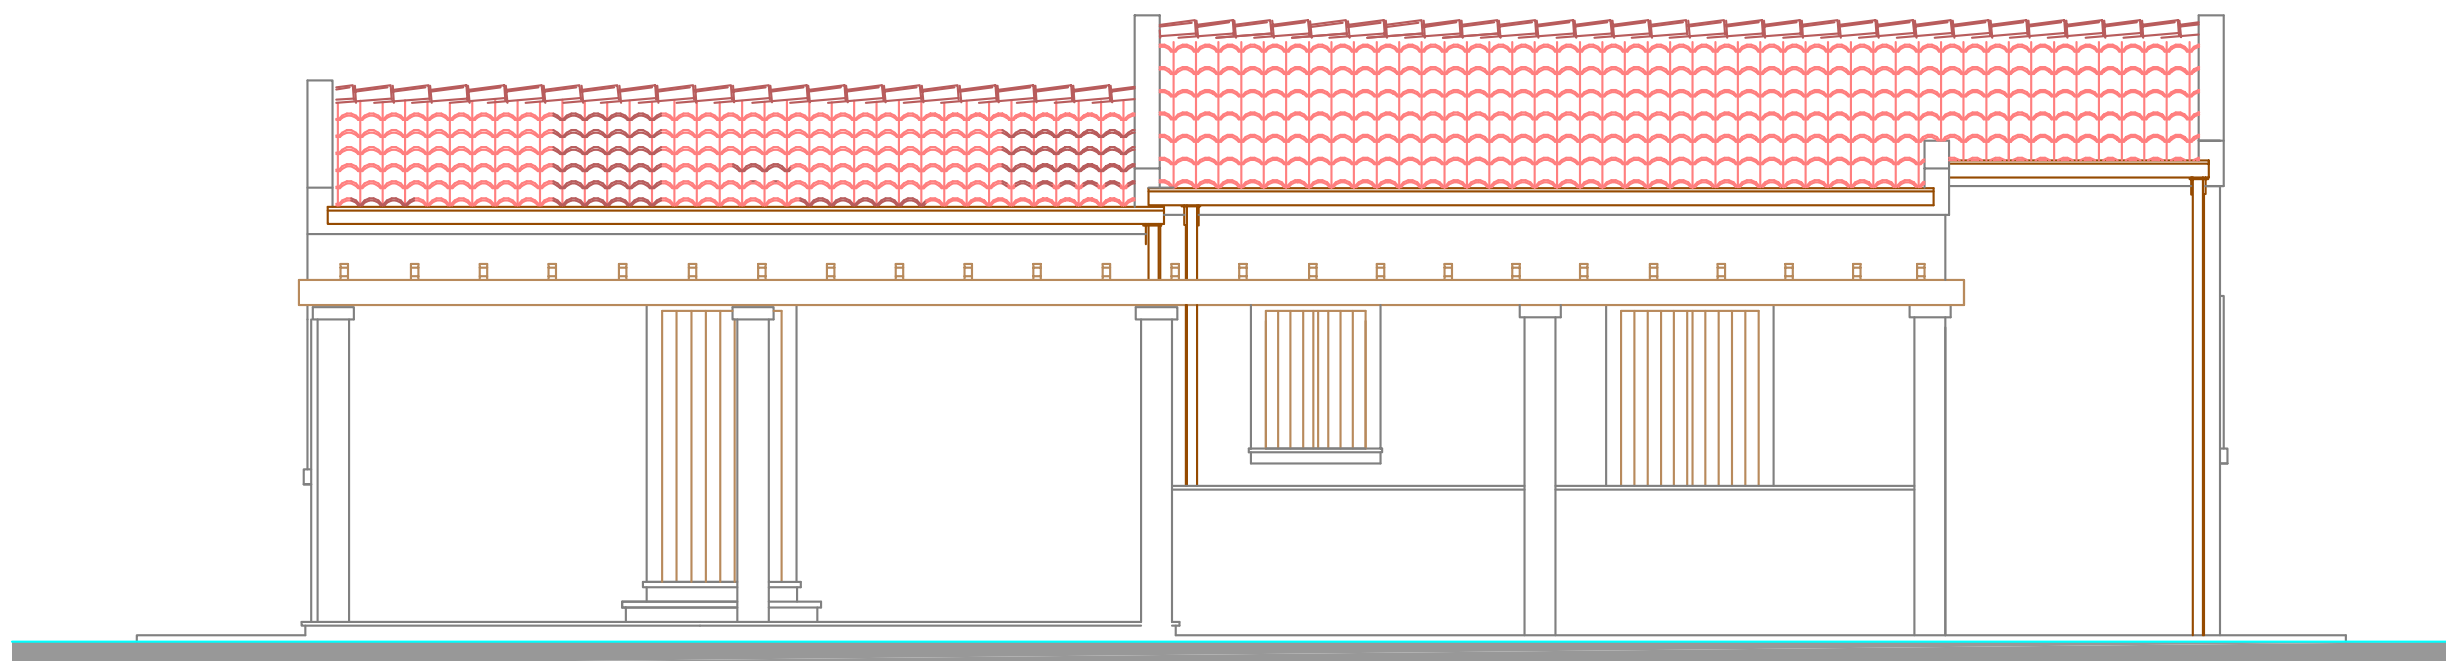


Prospetto D In Variante

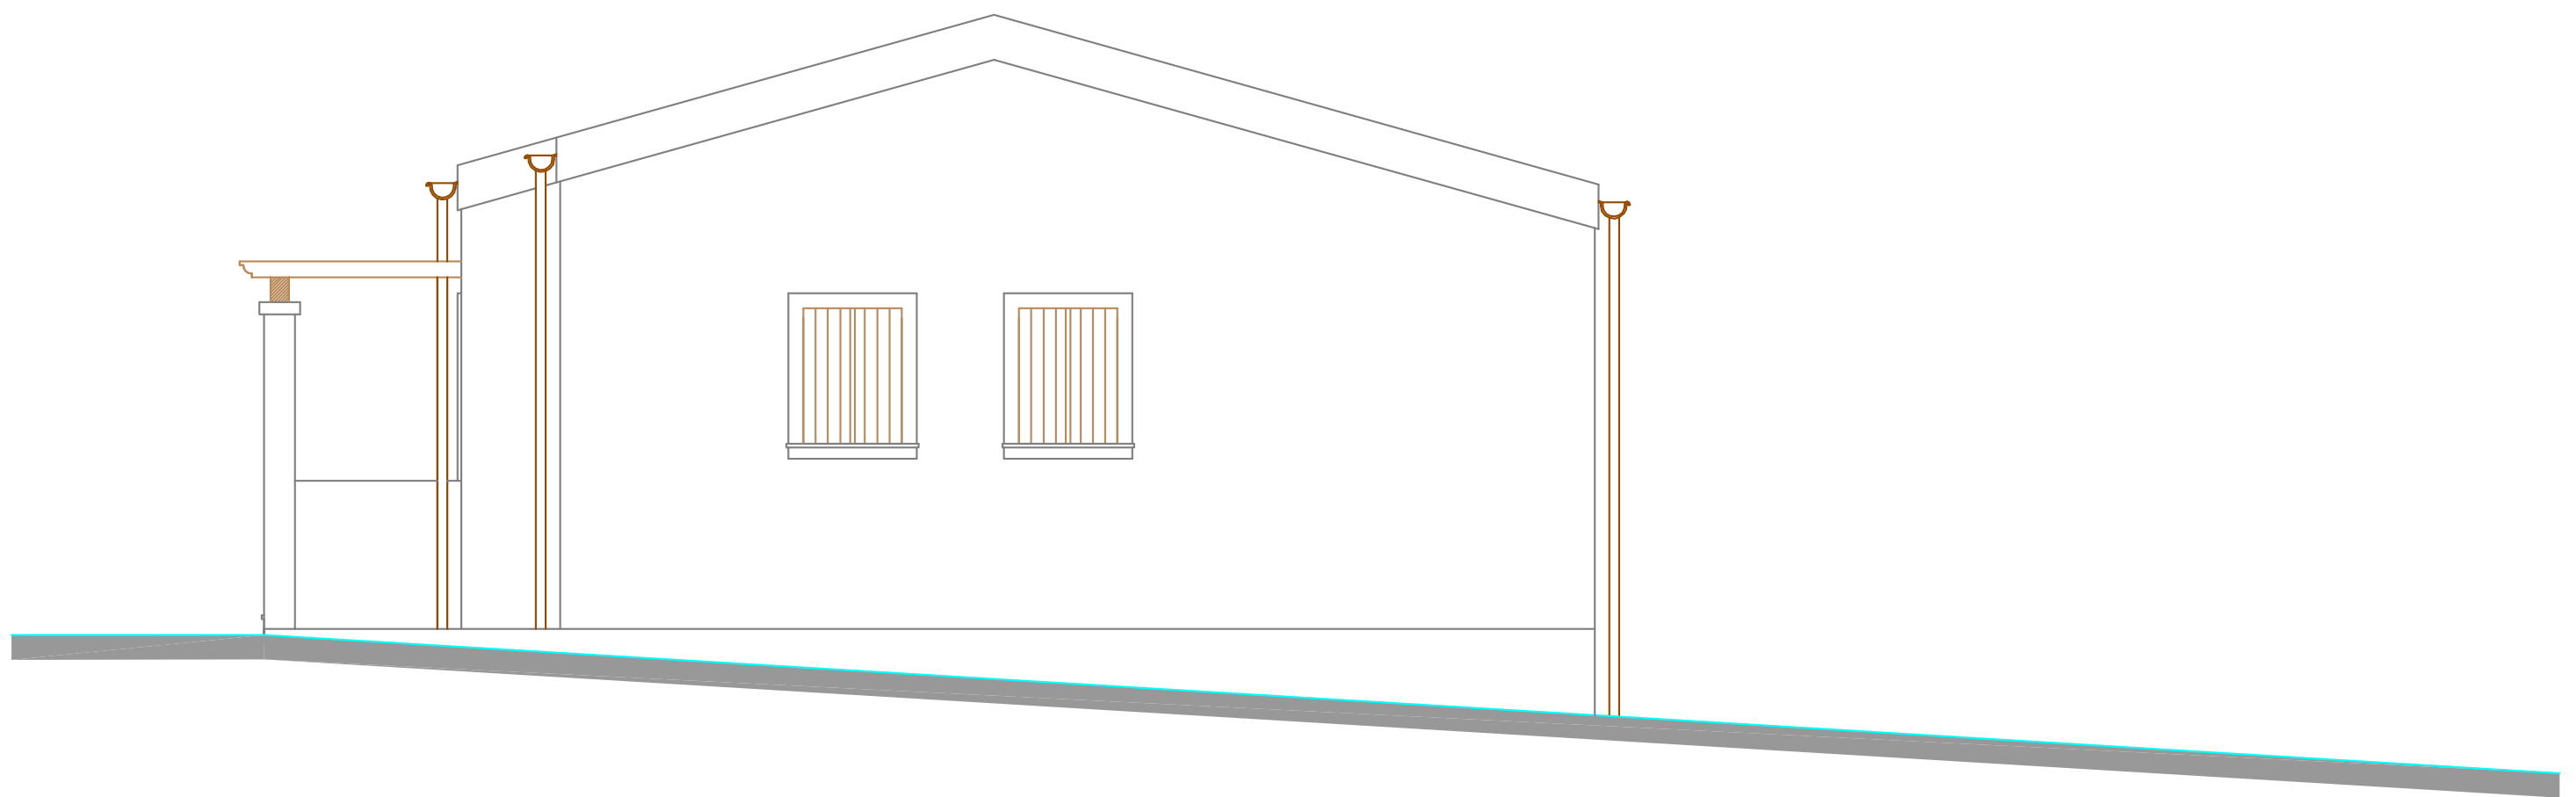

Sezione X - X In Variante

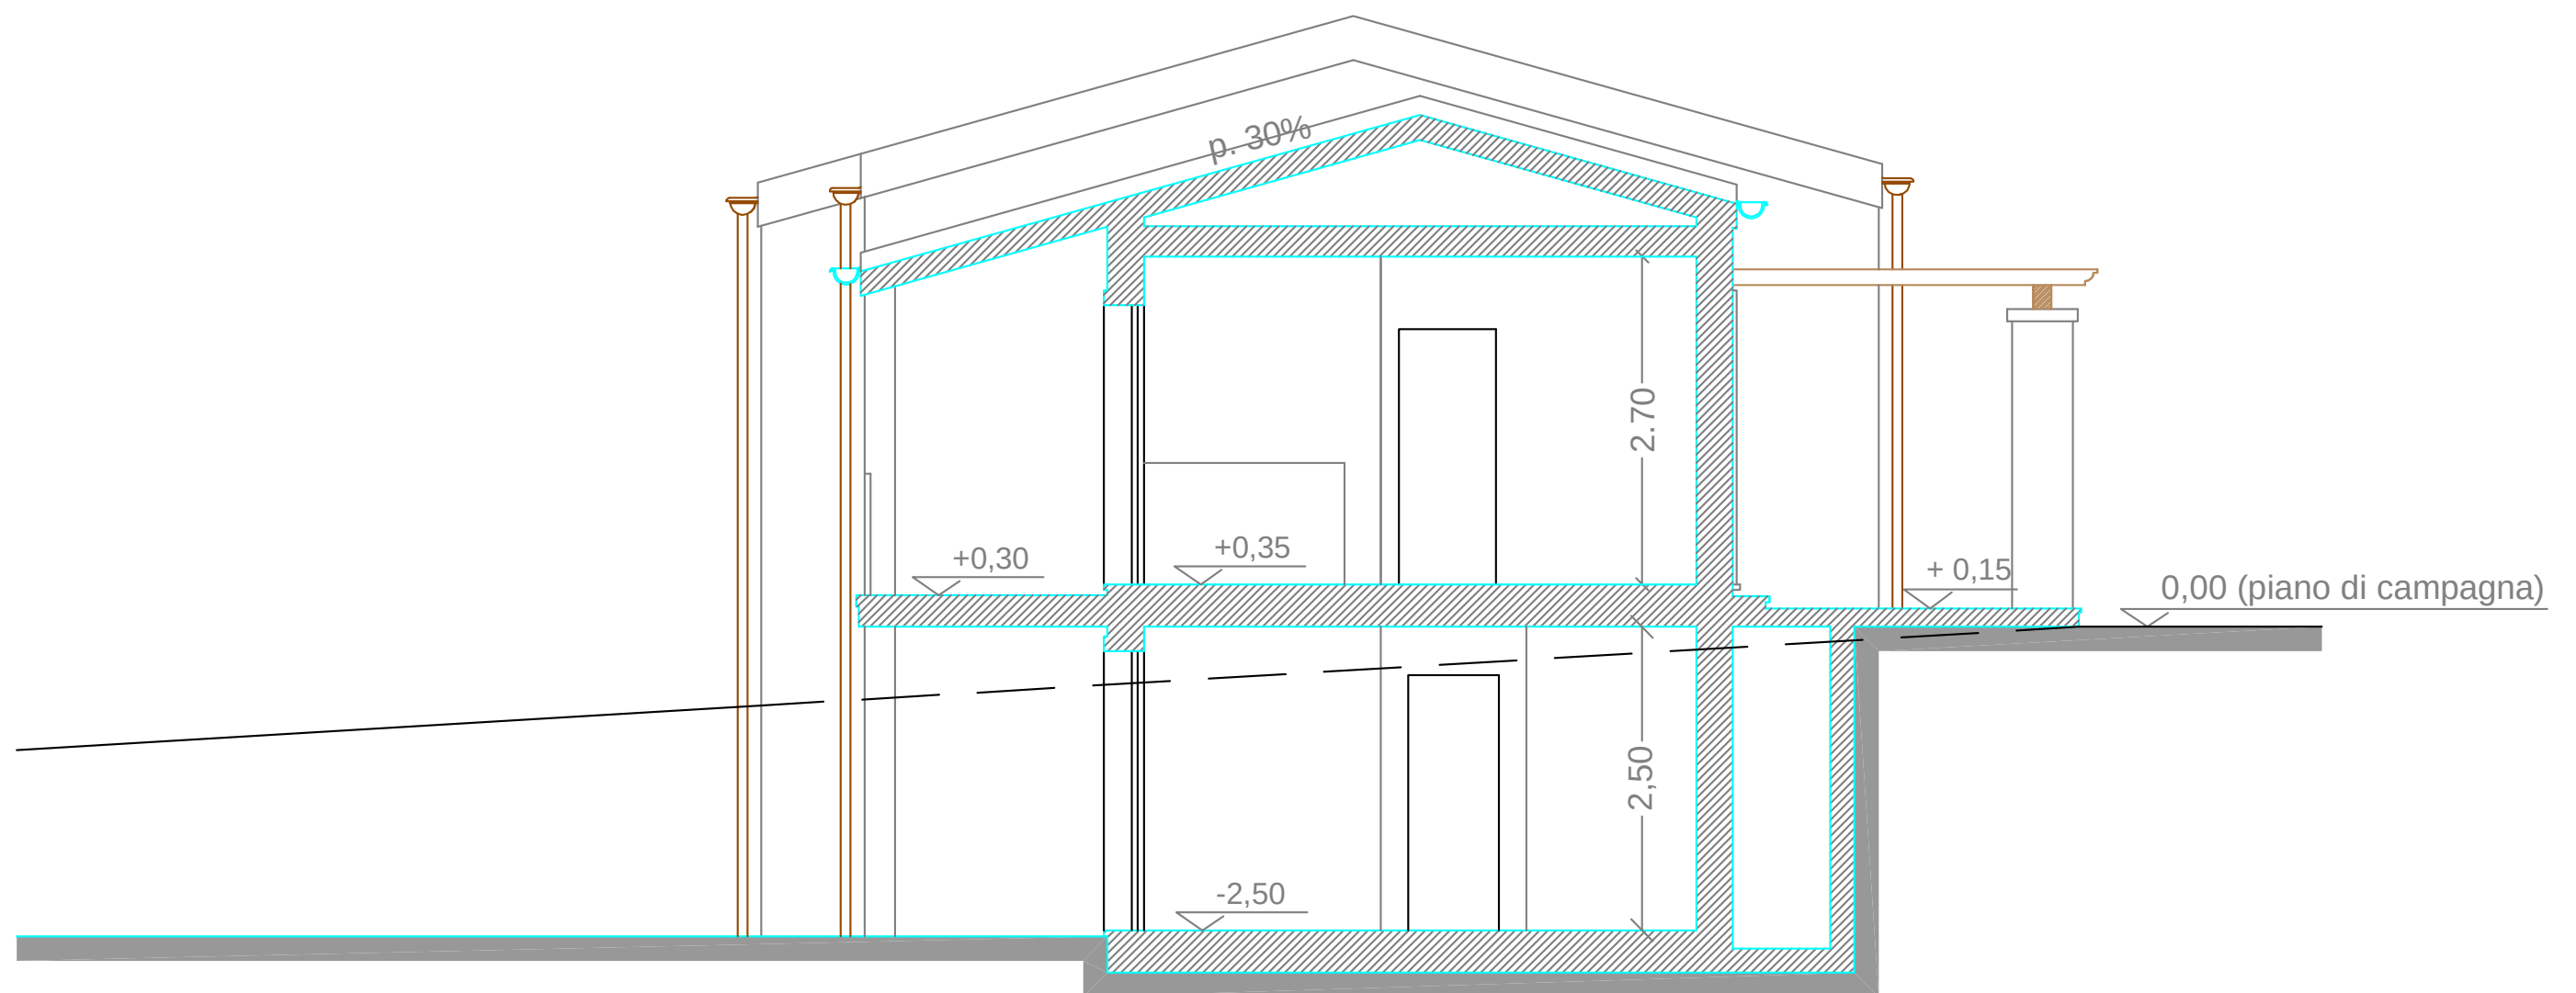


Sezione Y - Y
In Variante

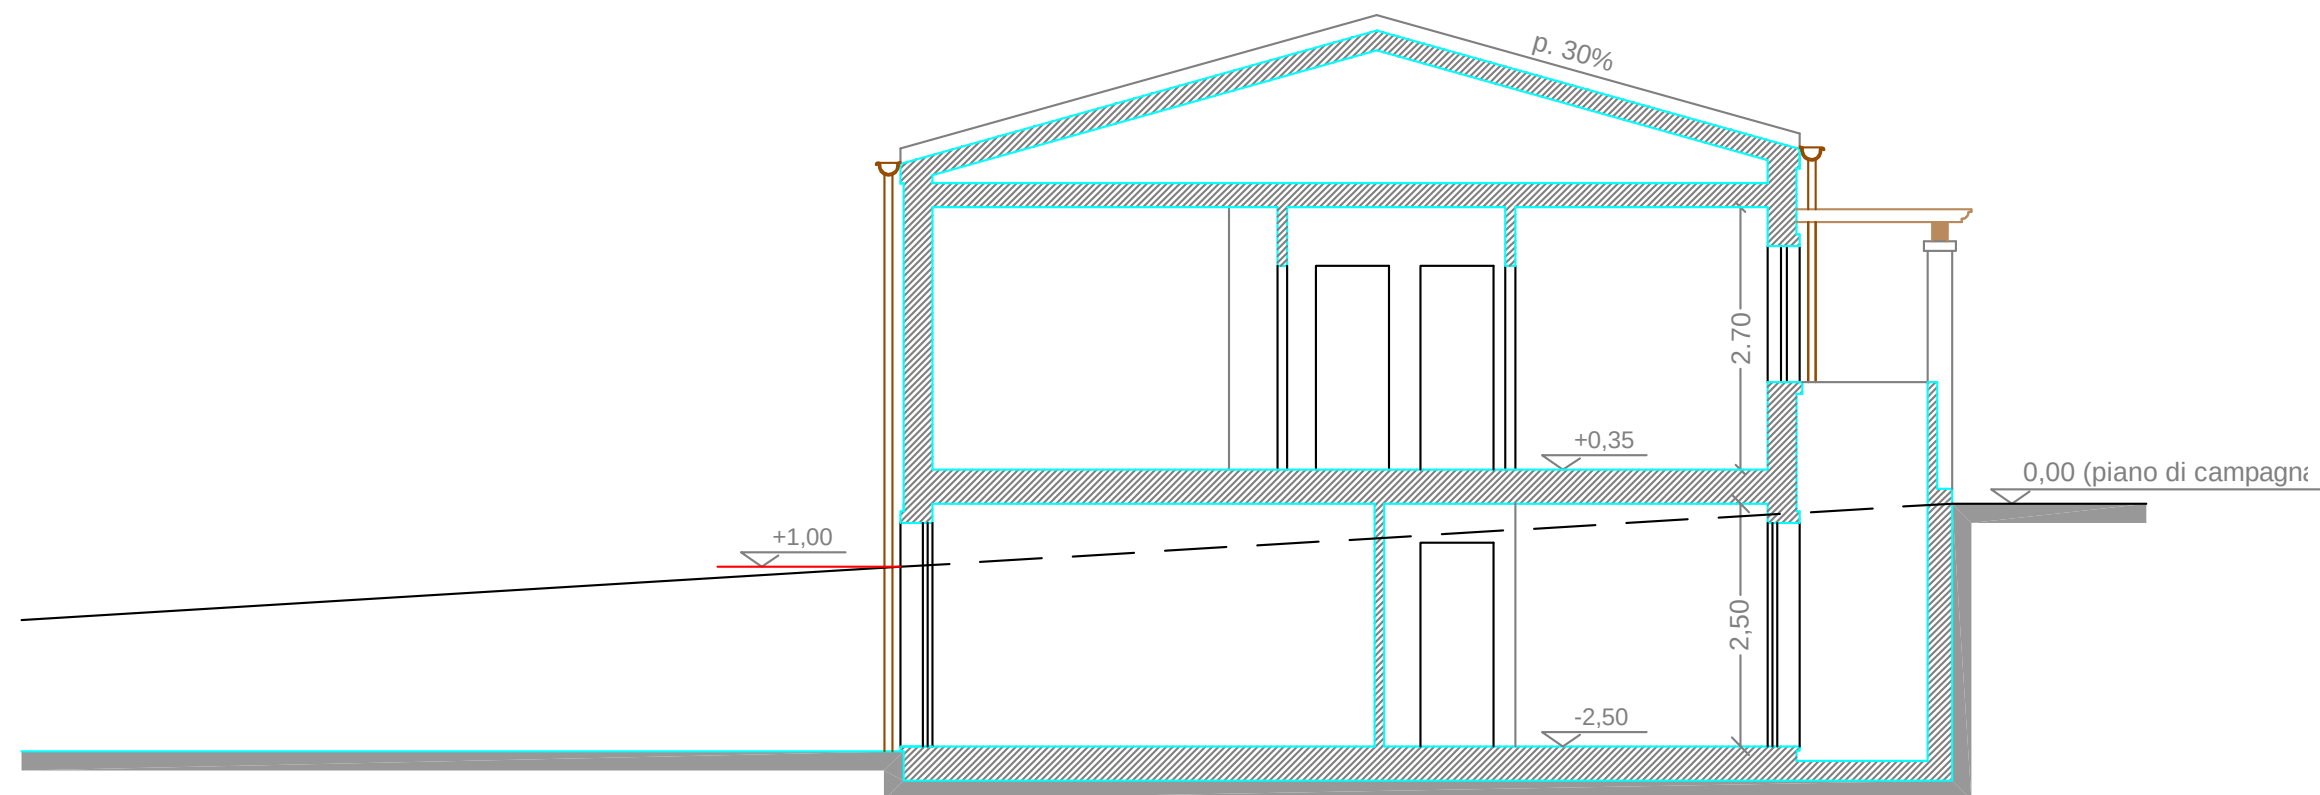

CALCOLI PLANIVOLUMETRICI Sc. 1:200

PIANTA PIANO INTERRATO

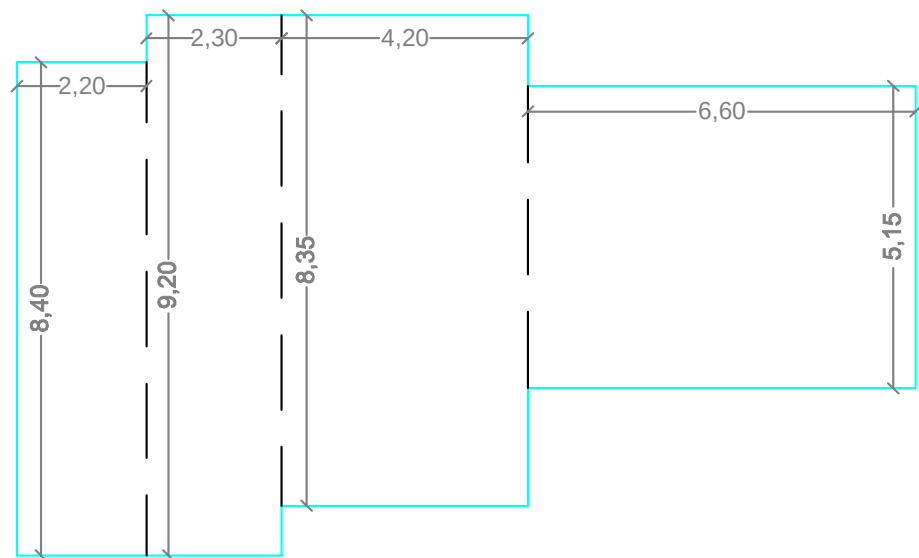


COMUNE DI ALGHERO

ZONA P.R.G. E/2 Rapp. 0.03 mc./mq.

F 69 Mappale 198 - 201

Sup. Lotto	ha.	1.00.00
Sup. Coperta Piano Interrato in Progetto	mq.	108.70
Sup. Coperta Piano Terra in Progetto	mq.	108.70
h = 2.70		
Sup. Coperta Veranda in Progetto	mq.	19.60
Sup. Coperta Pergola in Progetto	mq.	13.10

PIANTA PIANO TERRA

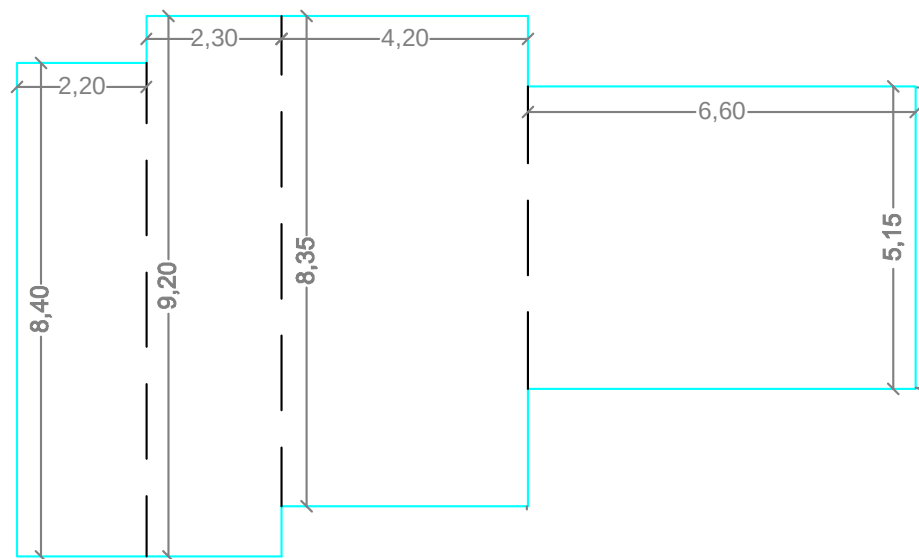

Volume Consentito	mc.	300.00
Volume Piano Terra in Progetto	mc.	293.49
Volume Totale in progetto	mc.	293.49 < 300.00