

**Agenzia del Territorio  
CATASTO FABBRICATI  
Ufficio Provinciale di  
Como**

Dichiarazione protocollo n. CO0251780 del 07/11/2008

Planimetria di u.i.u. in Comune di Albese Con Cassano

Via Fratelli Gaffuri

civ. SNC

Identificativi Catastali:

Sezione: ALB  
Foglio: 10  
Particella: 3752  
Subalterno: 709

Compilata da:  
Riva Diego


Iscritto all'albo:  
Architetti

Prov. Como

N. 1810

cheda n. 1

Scala 1:500

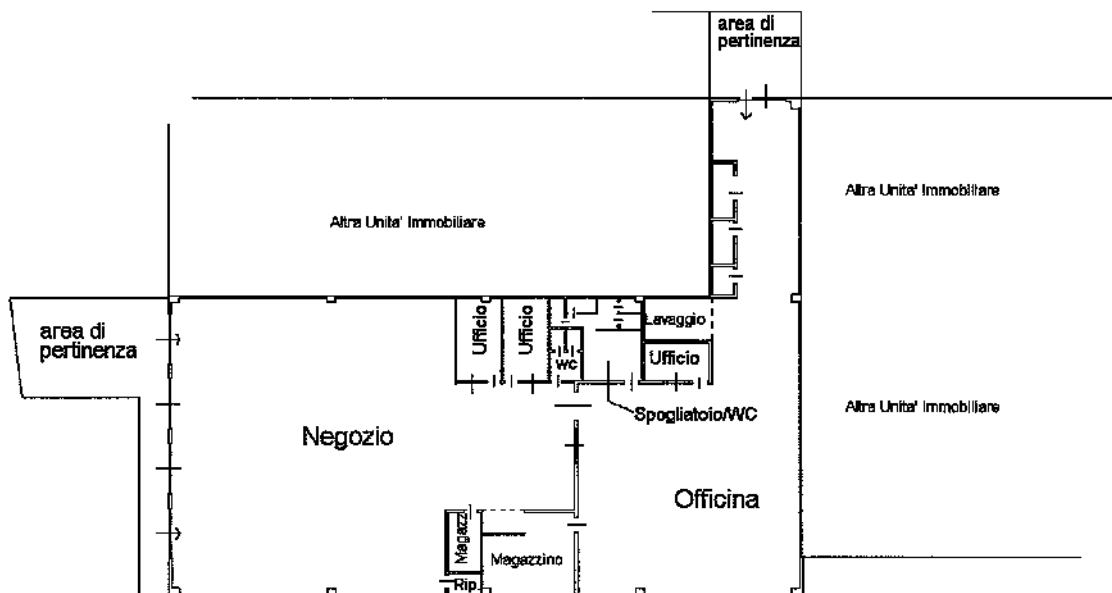


10 metri

**Piano primo  
h 390cm**



*[Handwritten signature]*

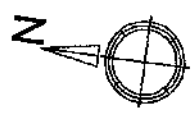

VIA FRATELLI ANDREA E GIOVANNI GAFFURI SNC piano: 1;

firma planimetria in atti

*[Handwritten signature]*