

**Agenzia del Territorio
CATASTO FABBRICATI
Ufficio Provinciale di
Milano**

Dichiarazione protocollo n. 000953380 del 11/12/2002

Planimetria di u.i.u. in Comune di Cernusco Sul Naviglio

Strada Padana Superiore

civ. 20

Identificativi Catastali:

Sezione:
Foglio: 47
Particella: 53
Subalterno: 711

Compilata da:
Perego Massimo


Iscritto all'albo:
Geometri

Prov. Milano


N. 5704

Scheda n. 1

Scala 1:500

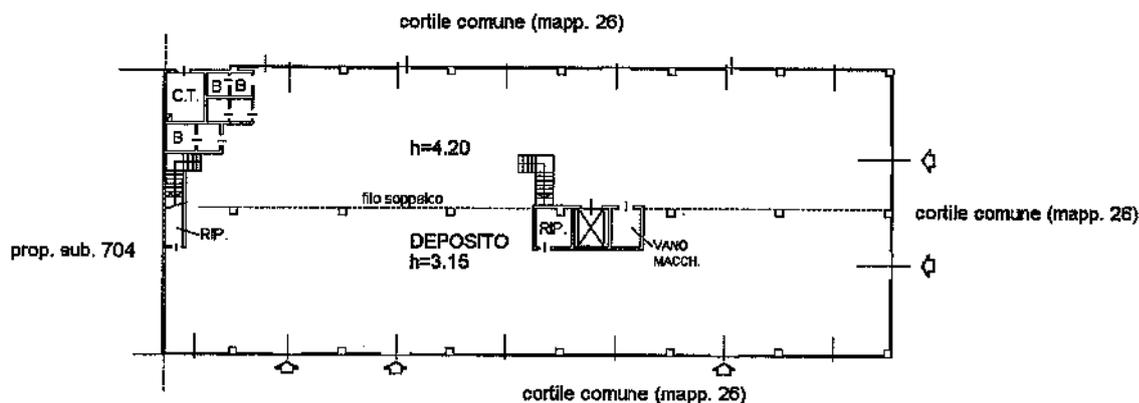


PIANO TERRA

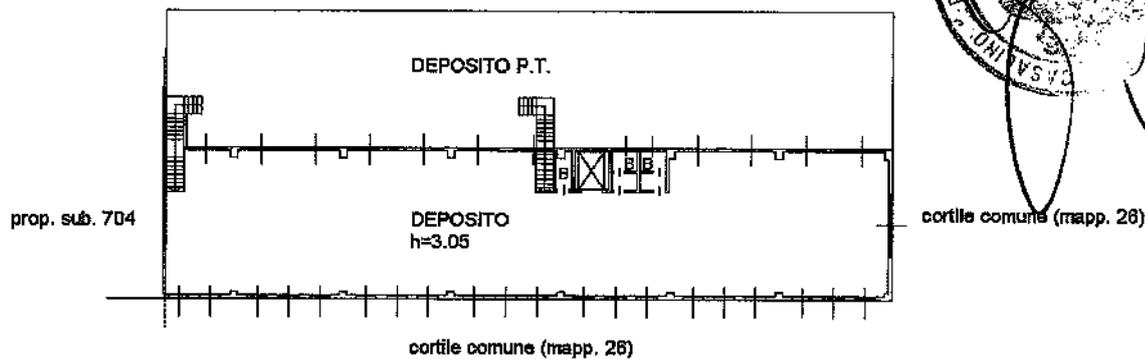

PIANO PRIMO-SOPPALCO



[Handwritten signature]

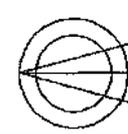

SCHEDA STRADALE PADANA SUPERIORE n. 20 piano: 1-1;

ma planimetria in atti

[Handwritten signature]