

Agenzia del Territorio
CATASTO FABBRICATI
Ufficio Provinciale di
Benevento

Dichiarazione protocollo n. BN0154815 del 16/07/2010

Planimetria di u.i.u. in Comune di Torrecuso

Via San Libero

civ. SNC

Identificativi Catastali:

Sezione:

Foglio: 14

Particella: 596

Subalterno: 5

Compilata da:

Corrieri Angelo

Iscritto all'albo:

Geometri

Prov. Benevento


N.

65

Scheda n. 1


Scala 1:200

PIANO PRIMO h=3.00

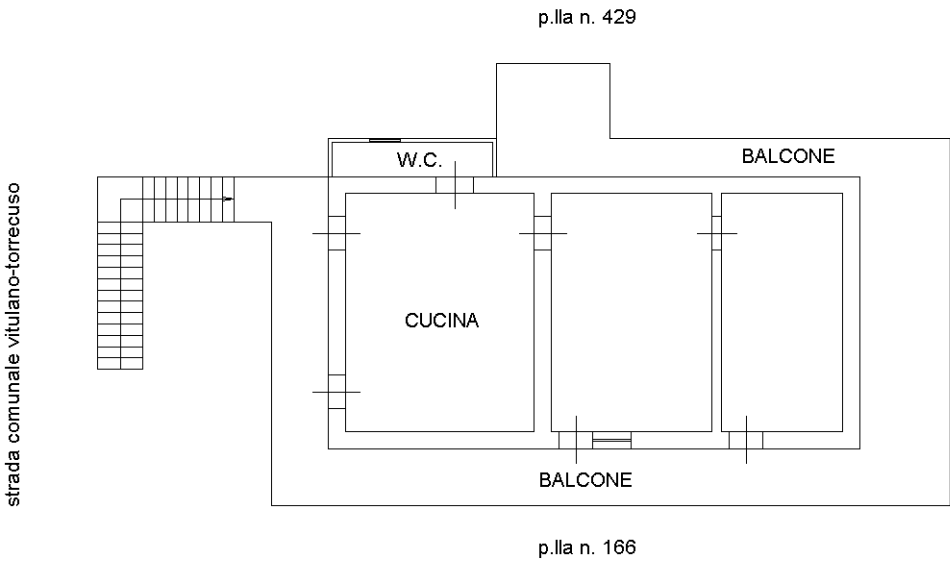

PIANO SEMINTERRATO

PIANO TERRA h=3.00

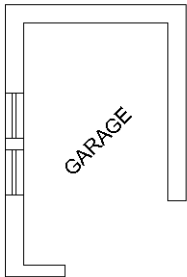

Ultima planimetria in atti