

**Agenzia delle Entrate
CATASTO FABBRICATI
Ufficio Provinciale di
Varese**

Dichiarazione protocollo n. VA0118684 del 12/10/2016

Planimetria di u.i.u. in Comune di Uboldo

Vicolo Papa Urbano Terzo

civ. 4

Identificativi Catastali:

Sezione:

Foglio: 9

Particella: 3452

Subalterno: 505

Compilata da:
Sala Luca

Iscritto all'albo:
Geometri


Prov. Varese

N. 3759

Scheda n. 1


Scala 1:200

Catasto dei Fabbricati - Situazione al 18/10/2016 - Comune di UBOLDO (L.480) - < Foglio: 9 - Particella: 3452 - Subalterno: 505 >
VICOLO PAPA URBANO TERZO n. 4 piano: I;

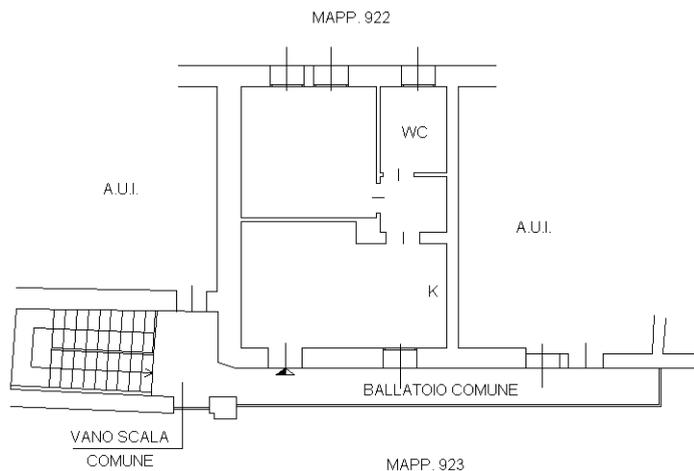

PIANO PRIMO
H=3.00

ORIENTAMENTO

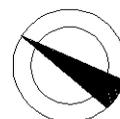

10 metri

Ultima planimetria in atti