


Ultima planimetria in atti
Data: 15/09/2020 - n. T330662 - Richiedente: Telematico
Formato di acquisizione: A3(297x297) - Formato stampa richiesta: A4(210x297) - Formato di scala non utilizzabile
CATASTO FABBRICATI
Ufficio provinciale di Frosinone

ELABORATO PLANIMETRICO		Completato da: Fantacillo Roberto		Inserito all'Albo: Geometra		Prov. Frosinone		K. 1599	
Comune di Frosinone		Sezione: 50		Particella: 43		P.F. 809725 n. 10/12/2012		dal 1	
Disposizione grafica del subalterno		Tipo Mappa n.						Scala 1 : 500	

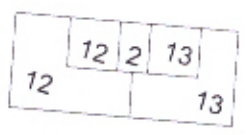


PIANO PRIMO



PIANO SECONDO



PIANO PRIMO SOTTOSTRADA

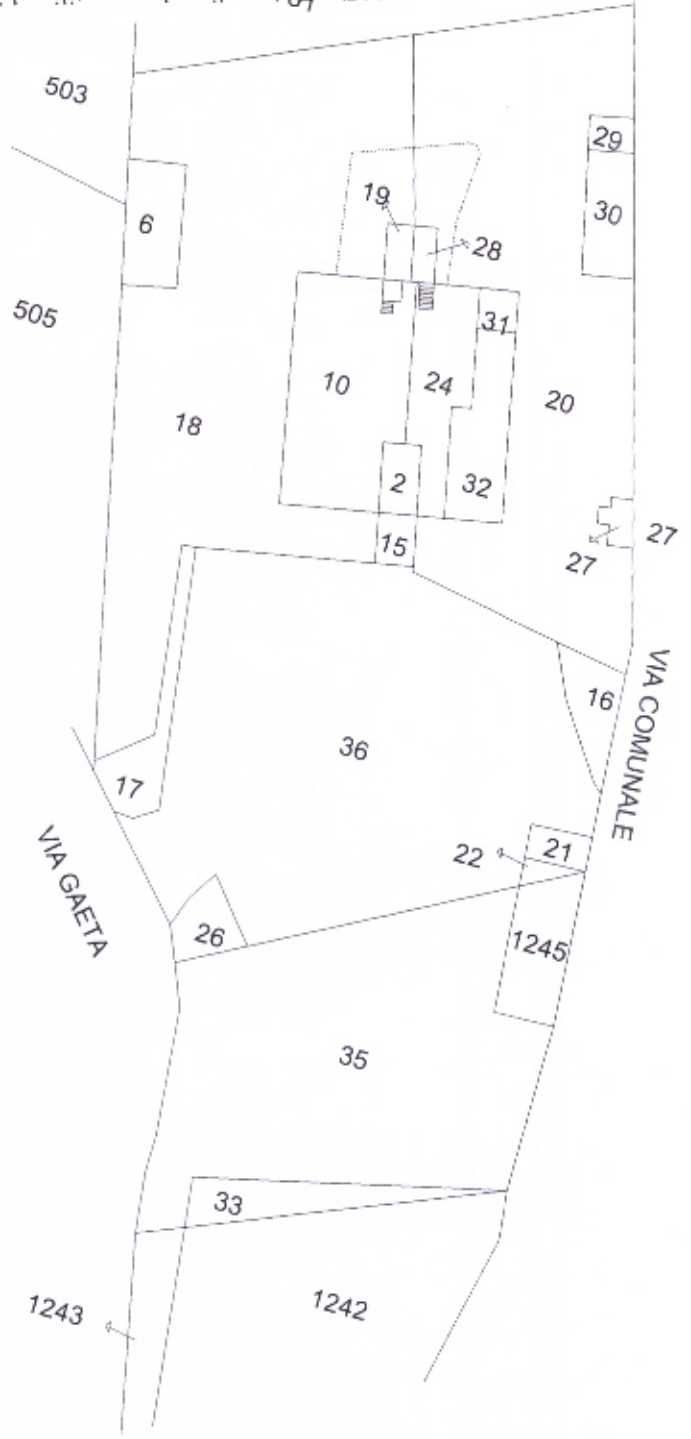

PIANO TERRA

MODULARIO
F. rig. rend. 487



MINISTERO DELLE FINANZE
DIPARTIMENTO DEL TERRITORIO


CATASTO EDILIZIO URBANO (RDL 13-4-1939, n. 652)

MOD. BN (CE)


LIRE
500

24
Planimetria di u.i.u. in Comune di FROSINONE via GAETA civ. 123

PIANTA PIANO PRIMO H= m. 3.00
300

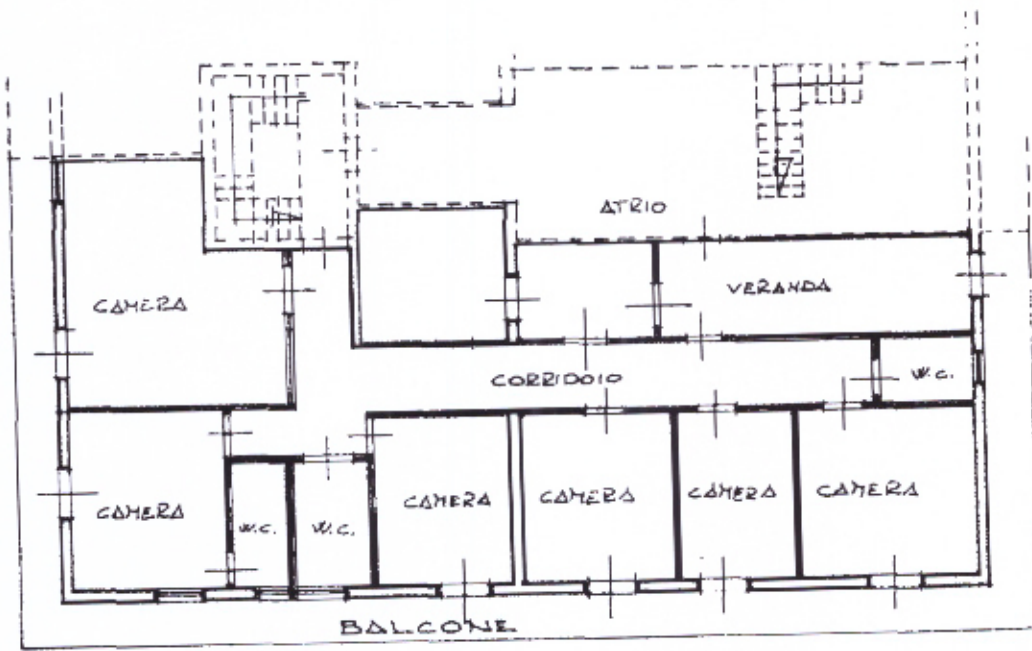

PIANTA PIANO SECONDO
H= m. 3.30
330

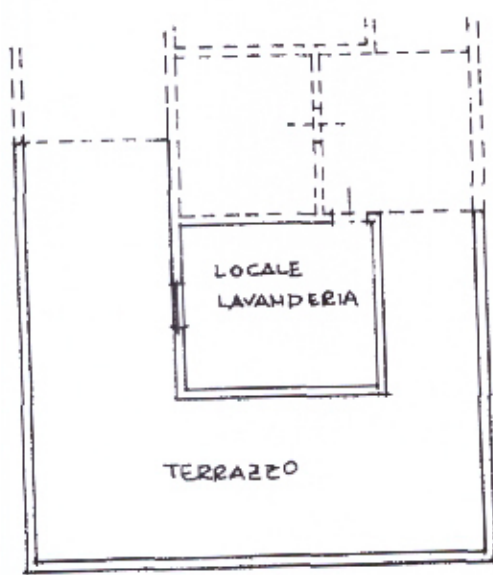

ORIENTAMENTO



SCALA DI

RISERVATO ALL'UFFICIO

Dichiarazione di N.C. ☐
Denuncia di variazione ☒
Ultima planimetria in atti
Data presentazione: 05/11/1996 - Data: 15/09/2020 - n. T340172 - Richiedente: FNFRRT60S26D810V
Totale schede: 1 - Formato di acquisizione: A4 (210x297) - Formato richiesto: A4 (210x297)
F. 50
Compilata dal GEOMETRA
GELI GIOVANNI
(Titolo cognome e nome)
scritto all'atto del PERITO
della provincia di FROSINONE

07.11.96

map. 01
man. 43 - Particella: 43 - Subalterno: 13
Foglio: 50 - Catasto dei Fabbricati - Situazione al 15/09/2020 - Comune di FROSINONE (D810) - < Foglio: 50 - Particella: 43 - Subalterno: 13

MODULARIO
a.r.r. n. 497




MINISTERO DELLE FINANZE
DIPARTIMENTO DEL TERRITORIO
CATASTO EDILIZIO URBANO (RDL 13-4-1939, n. 652)

MOD. BN (CI)

URF
200

Planimetria di u.i.u. in Comune di FROSINONE via GAETA civ. 123

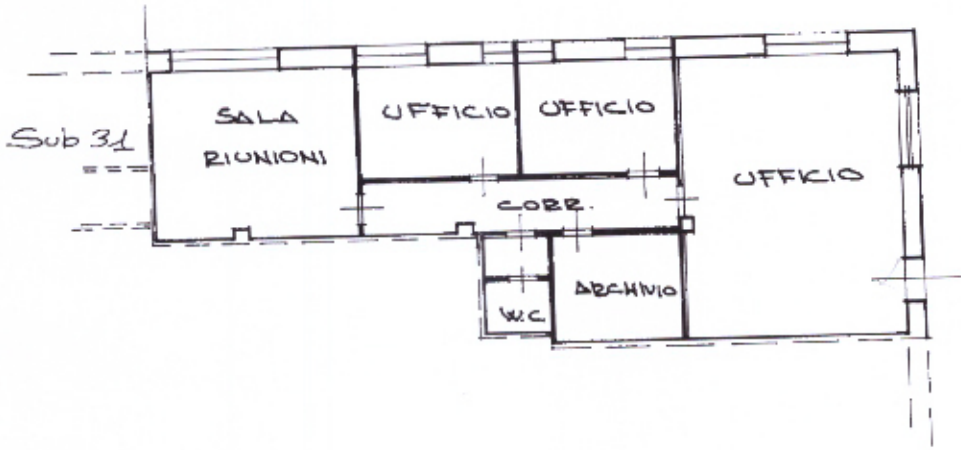

PIANTA PIANO TERRA H= m. l. 3.00

ORIENTAMENTO



SCALA DI

Dichiarazione di N.C. ☐ Denuncia di variazione ☒		Compilata dal <u>GEOMETRA</u> (Titolo, cognome e nome) <u>CELLI GIOVANNI</u>		RISERVATO ALL'UFFICIO
Ultima planimetria in atti		Iscritto all'albo dei <u>GEOMETRI</u> n. <u>43</u> sub <u>32</u>		
Data presentazione: 21/05/1998 - Data: 15/09/2020 - n. T340094 - Richiedente: FNFRRT60S26D810V		Formato di acquisizione: A4 (210x297) - Foglio: 50 - Particella: 43 - Subalterno: 32		

Catasto dei Fabbricati - Situazione al 15/09/2020 - Comune di FROSINONE (D810) - < Foglio: 50 - Particella: 43 - Subalterno: 32 >

MODULARIO
r. rig. rend. 1977




MINISTERO DELLE FINANZE
DIPARTIMENTO DEL TERRITORIO
CATASTO EDILIZIO URBANO (RDL 13-4-1939, n. 652)

MOD. BN (CE)

LIRE
500

7
Planimetria di u.i.u. in Comune di FROSINONE via GAETA civ. 123

PIANTA PIANO TERRA H=m. 4.50

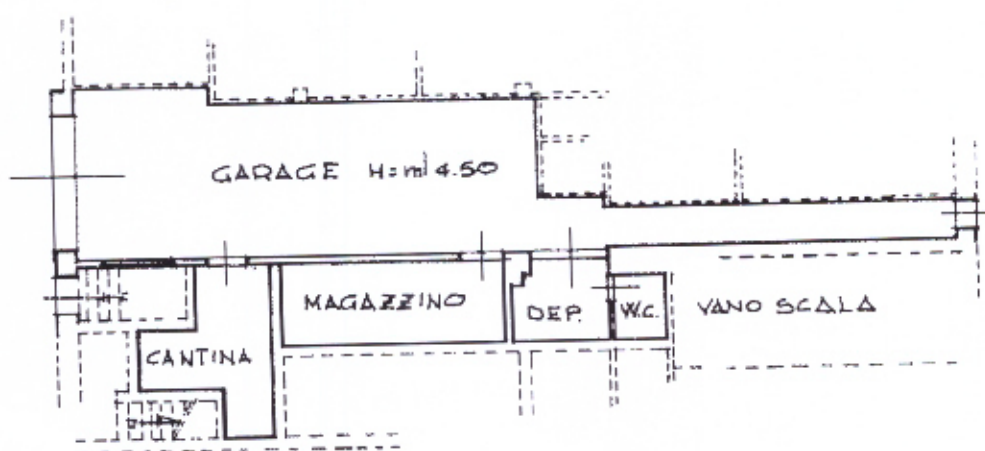

ORIENTAMENTO



SCALA DI 1:100

Ultima Denuncia di variazione	☐	Compilata dal GEOMETRA (Titolo, cognome e nome)	RISERVATO ALL'UFFICIO
Denuncia di variazione	☒	GELLI GIOVANNI	
Data presentazione: 05/11/1996		Data: 15/09/2020 - n. T340169 - Richiedente: FNFRRT60S26D810V	
Totale schede		Formata di acquisizione: A4(210x297) - Richiesto: A4(210x297)	

menu 01
Foglio: 50 - Particella: 43 - Subalterno: 24 >
Catasto del Fabbricati
FROSINONE - 102

MODULARIO
R.C.T. n. 497




MINISTERO DELLE FINANZE
DIPARTIMENTO DEL TERRITORIO
CATASTO EDILIZIO URBANO (RDL 13-4-1939, n. 652)

MOD. BN (CE)

LIRE
200

Planimetria di u.i.u. in Comune di FROSINONE via GAETA civ. 123

PIANTA PIANO TERRA H=m.l. 3.20

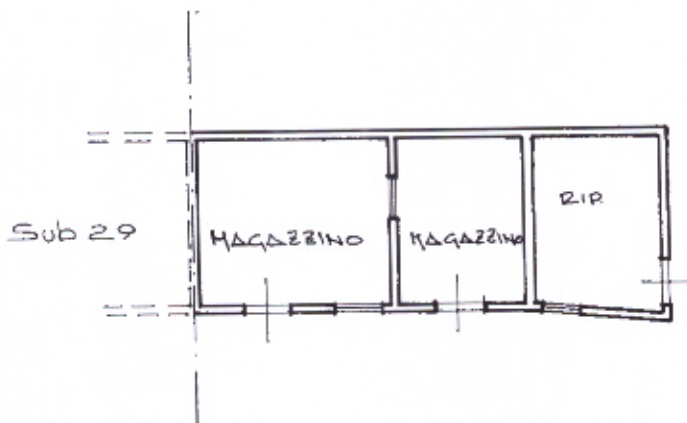

ORIENTAMENTO



SCALA DI 1:

Dichiarazione di N.C. ☐
Denuncia di variazione ☒

Compilata dal GEOMETRA
(Titolo, cognome e nome)

CELLI GIOVANNI

Iscritto all'albo dei GEOMETRI
n. 19.000 del 1990 Firmo [Signature]

RISERVATO ALL'UFFICIO

Ultima planimetria in atti
Data presentazione: 21/05/1998 - Data: 15/09/2020 - n. T340170 - Richiedente: FNFRT60S26D810V
Totale schede: 1 - Formato di acquisizione: A4 (210x297) - Formato di stampa: A4 (210x297)
n. 50 sub. 43

Catasto di Frosinone - Sezione al 15/09/2020 - Comune di FROSINONE (D810) - Foglio: 50 - Particella: 43 - Subalterno: 30 >
VIA GAETA - 123

MODULARIO
a r.r. n. 497




MINISTERO DELLE FINANZE
DIPARTIMENTO DEL TERRITORIO

CATASTO EDILIZIO URBANO (RDL 13-4-1939, n. 652)

MOD. BN (CF

LIRE
200

Planimetria di u.i.u. in Comune di FROSINONE via CAETA civ. 123

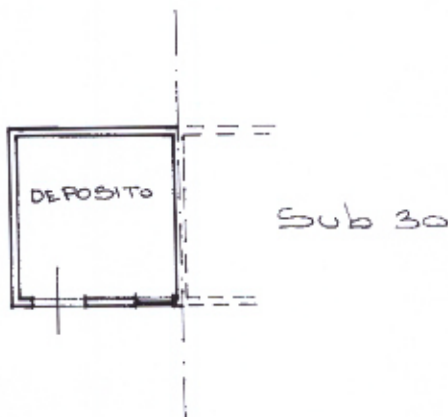

PIANTA PIANO TERRA H=m.l. 3.20

ORIENTAMENTO



SCALA DI 1:

Dichiarazione di N.C. ☐
Denuncia di variazione ☒

Compilata dal GEOMETRA
(titolo, cognome e nome)

RISERVATO ALL'UFFICIO

Ultima planimetria in atti

Data presentazione: 21/05/1998 - Data: 15/09/2020 - n. T340095 - Richiedente: FNFRRT60S26D810V

Totale schede: 1 - Formato di acquisizione: A4 (210x297) - Formato di stampa: A4 (210x297)

n. 43 sub. 29

Data 19-05-1998 Firma

Catasto di Frosinone al 15/09/2020 - Comune di FROSINONE (D810) - < Foglio: 50 - Particella: 43 - Subalterno: 29 >

MODULARIO
F. rig. rend. 496



MINISTERO DELLE FINANZE

DIREZIONE GENERALE DEL CATASTO E DEI SS.II.EE.


CATASTO EDILIZIO URBANO (RDL 13-4-1939, n. 652)

MOD. AN (CE)

IRF
750

4
Planimetria di u.i.u. in Comune di FROSINONE via GAETA civ. 123

PIANO TERRA

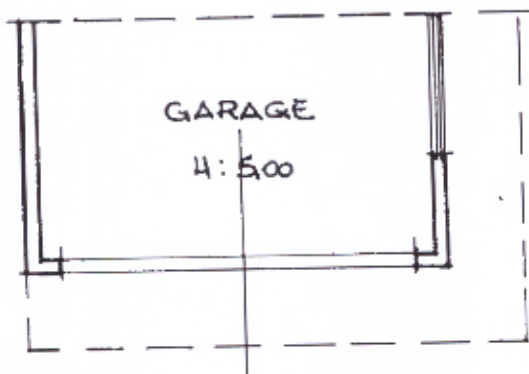

ORIENTAMENTO



SCALA DI 1:100

Dichiarazione di N.C. ☐
Denuncia di variazione ☒
Ultima planimetria in atti

Compilata dal Geometra
(Titolo, cognome e nome)

CELLI GIOVANNI

Data presentazione: 05/11/1996 - Data: 15/09/2020 - n. T340173 - Richiedente: FNFRRT60S26D810V
Totale schede: 1 - Formate di acquisizione: 1 - Formato di acquisizione: 30x40 (mm) - Formato di acquisizione: 30x40 (mm) - Formato di acquisizione: 30x40 (mm)
n. 43 sub. 21
30-10-1996 Firma

RISERVATO ALL'UFFICIO

05-11-96