

**ELABORATO PLANIMETRICO**


Compilato da:  
Migliorati Ivano  
Iscritto all'albo:  
Architetti  
Prov. Brescia N. 1122

**Agenzia del Territorio  
CATASTO FABBRICATI  
Ufficio Provinciale di  
Brescia**

Comune di Calvisano	Protocollo n.	del
Sezione: NCT Foglio: 35 Particella: 233	Tipo Mappale n.	del
Dimostrazione grafica dei subalterni		Scala 1 : 500



*Migliorati*

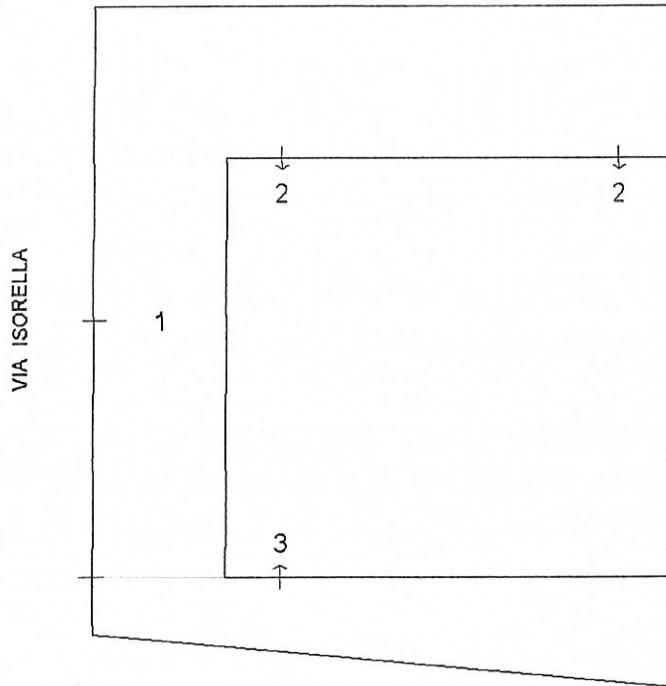

**PIANO TERRA**



**Agenzia del Territorio  
CATASTO FABBRICATI  
Ufficio Provinciale di  
Brescia**

Dichiarazione protocollo n. \_\_\_\_\_ del \_\_\_\_\_  
Planimetria di u.i.u. in Comune di Calvisano  
Via Isorella \_\_\_\_\_ civ. SNC


Identificativi Catastali:  
Sezione: NCT  
Foglio: 35  
Particella: 233  
Subalterno: 3

Compilata da:  
Migliorati Ivano  
Iscritto all'albo:  
Architetti  
Prov. Brescia N. 1122

Scheda n. 1 Scala 1:200



*Migliorati*

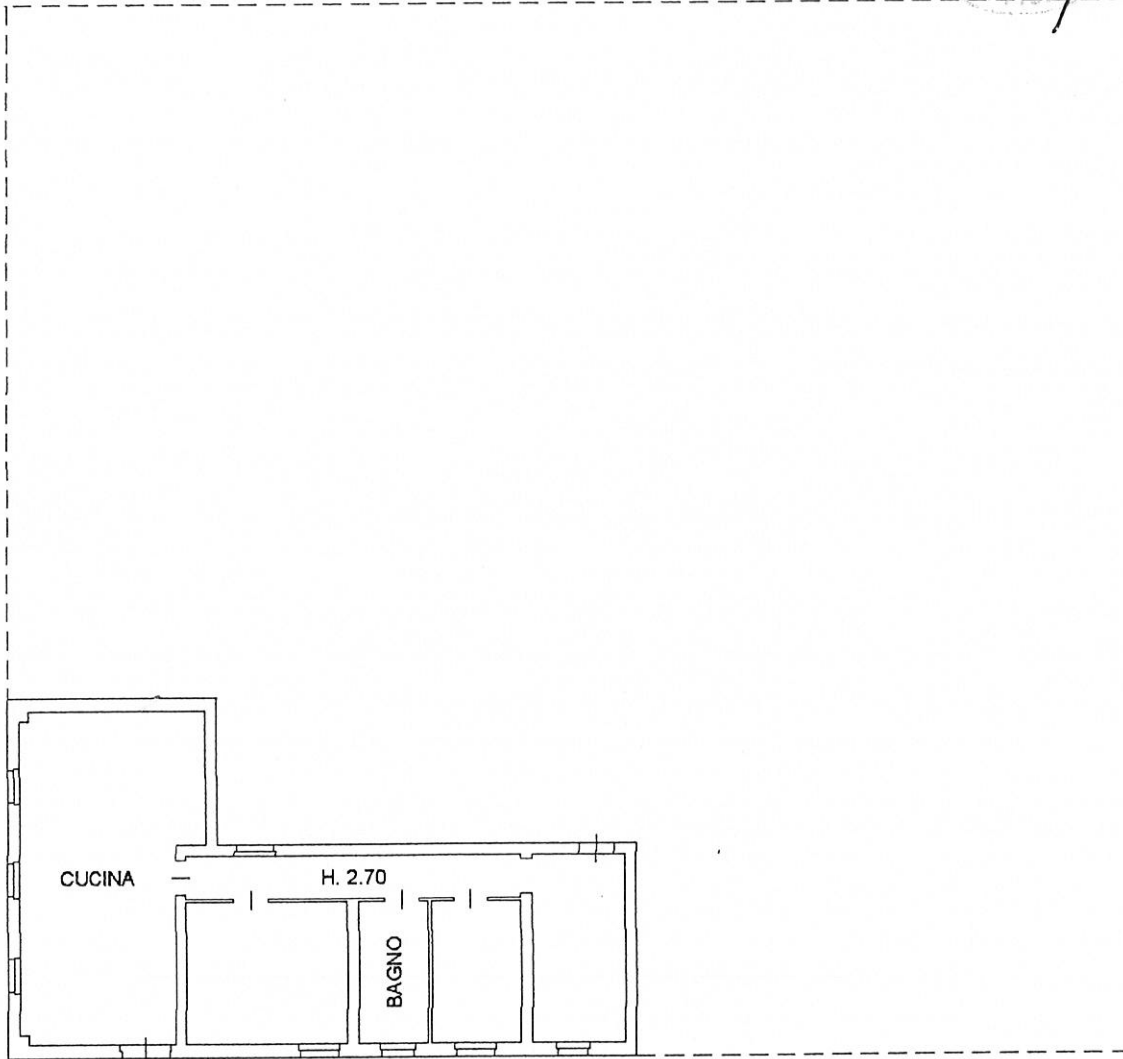

PIANO TERRA



Agenzia del Territorio  
**CATASTO FABBRICATI**  
Ufficio Provinciale di  
Brescia

Dichiarazione protocollo n. \_\_\_\_\_ del \_\_\_\_\_  
Planimetria di u.i.u. in Comune di Calvisano  
Via Isorella


civ. SNC

Identificativi Catastali:  
Sezione: NCT  
Foglio: 35  
Particella: 233  
Subalterno: 3

Compilata da:  
Migliorati Ivano  
Iscritto all'albo:  
Architetti  
Prov. Brescia

N. 1122

scheda n. 1      Scala 1:200

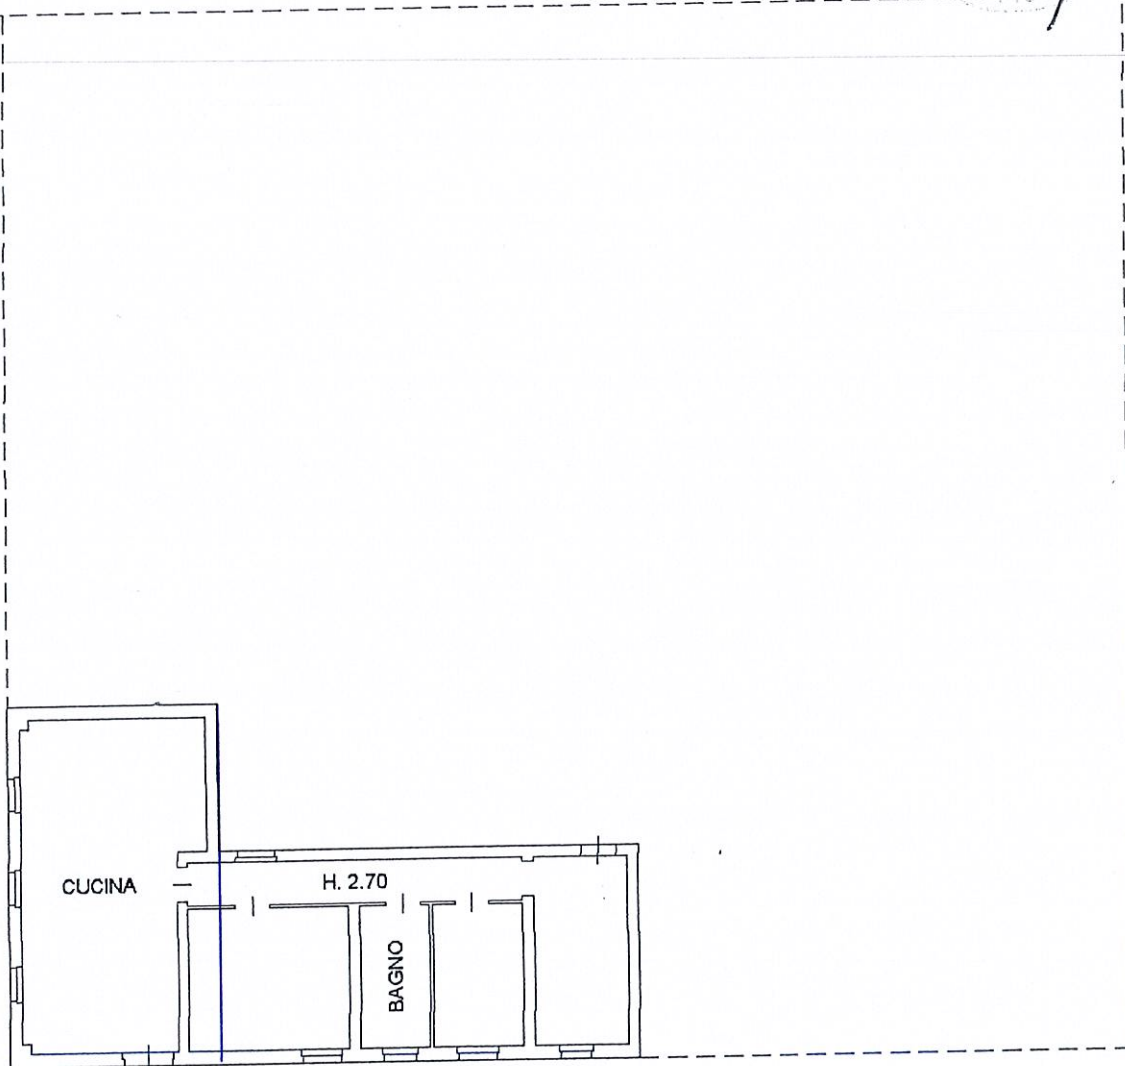

PIANO TERRA



**ELABORATO PLANIMETRICO**

Compilato da:  
Migliorati Ivano  
Iscritto all'albo:  
Architetti  
Prov. Brescia N. 1122

**Agenzia del Territorio  
CATASTO FABBRICATI  
Ufficio Provinciale di  
Brescia**

Comune di Calvisano  
Sezione: NCT Foglio: 35 Particella: 233


Protocollo n. del  
Tipo Mappale n. del

Dimostrazione grafica dei subalterni

Scala 1 : 500



*Migliorati*

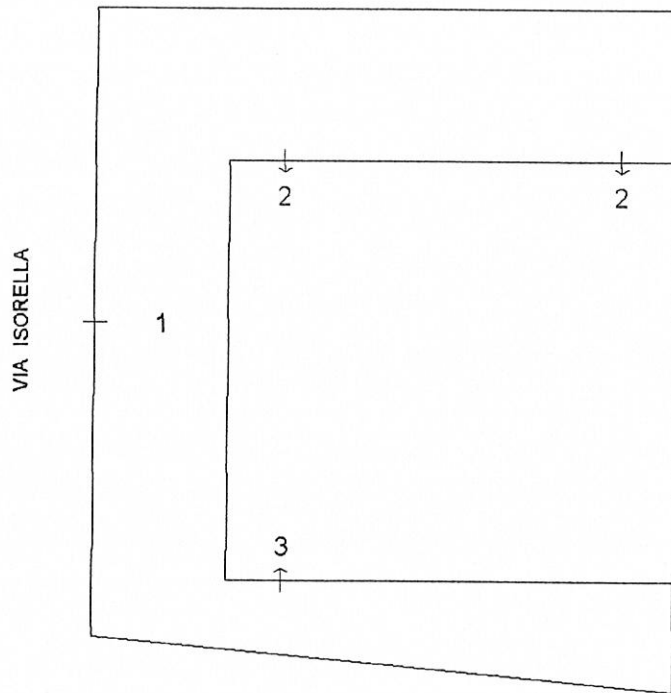

PIANO TERRA

