

# ALLEGATO « A » AL N. 4475 DI RACCOLTA


Prov. Ravenna N. 01326  
 Iscritto all'albo: Geometri  
 Fpg. 002345 n. 29/02/2016 dal  
 Particella: 1888  
 Tipo Mappale n. dal  
 Scala 1 : 500  
 Sessione: RA Foglio: 4  
 Compilato da: Rubboli Marcello  
 ELABORATO PLANIMETRICO  
 Comune di Ravenna  
 Dimostrazione grafica dei subalterni

Agenzia delle Entrate  
**CATASTO FABBRICATI**  
 Ufficio provinciale di Ravenna

*Indice di...*  
*Immobile Stoffa*  
*Per il comune di Ravenna*



SCHEDA 1 DI 4

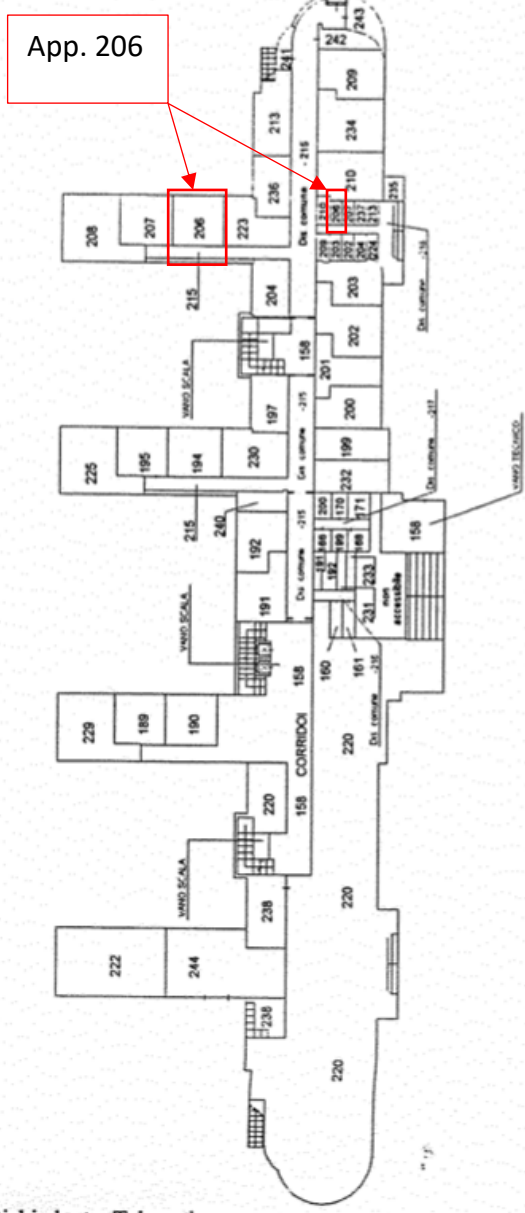

PIANO PRIMO  
 SOTTOSTRADA

