

Agenzia delle Entrate
CATASTO FABBRICATI
Ufficio Provinciale di
Roma

Dichiarazione protocollo n. _____ del _____
Planimetria di u.i.u. in Comune di Vicovaro
Via Antonio Vivaldi

civ. 10


Identificativi Catastali:

Sezione:
Foglio: 12
Particella: 304
Subalterno: 504

Compilata da:
Cavo Francesco
Iscritto all'albo:
Geometri
Prov. Roma

N. 07497

Scheda n. 1 Scala 1:200

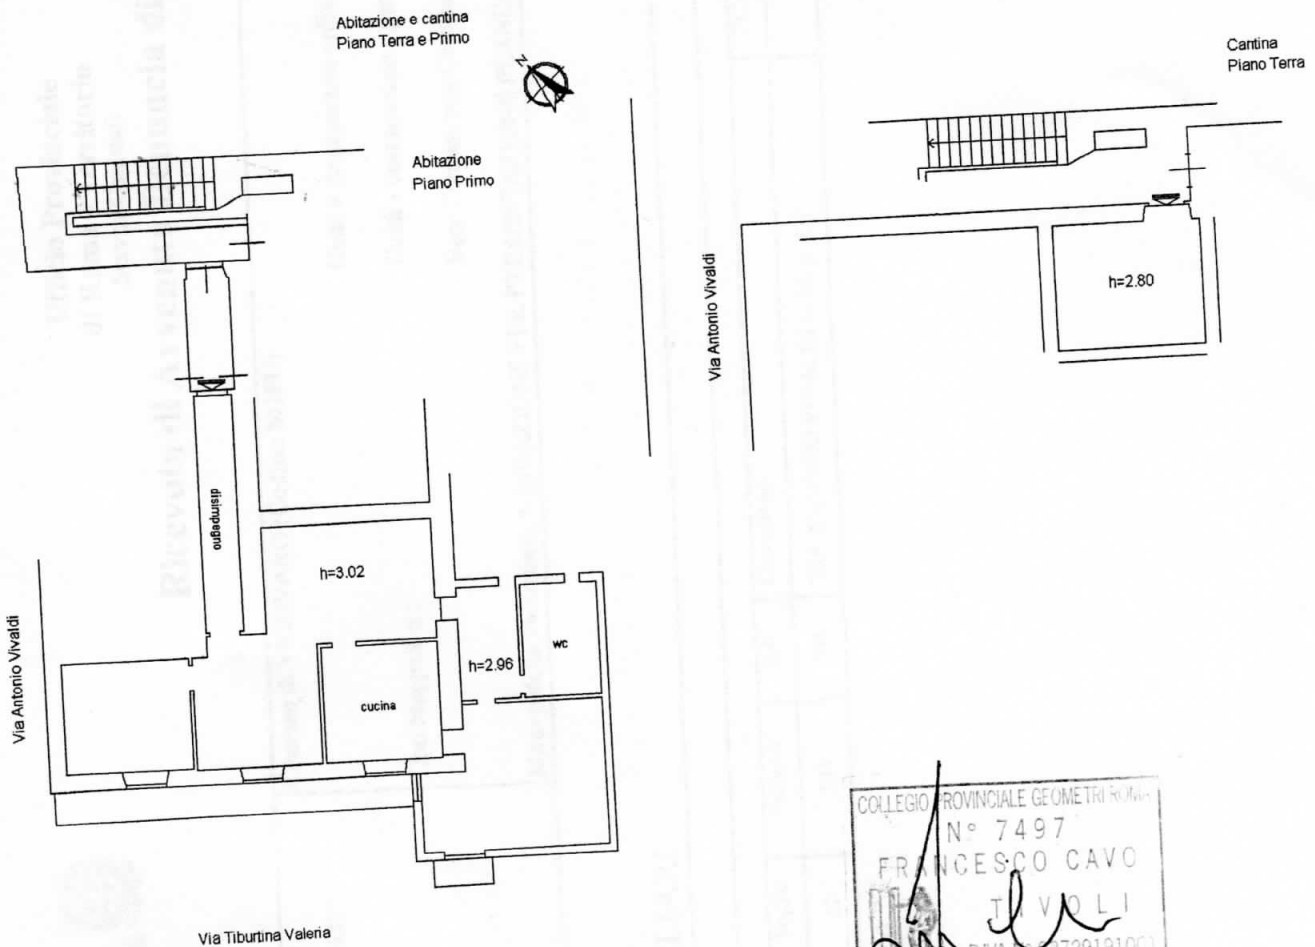

COLLEGIO PROVINCIALE GEOMETRI ROMA
N° 7497
FRANCESCO CAVO
TIVOLI
P.IVA N° 03729191001