



Dichiarazione protocollo n. _____ del _____	
Planimetria di u.i.u. in Comune di Gambassi Terme	
Localita' Catignano	civ. SNC
Identificativi Catastali:	Compilata da:
Sezione:	Pagliai Filippo
Foglio: 15	Iscritto all'albo:
Particella: 280	Architetti
Subalterno: 501	Prov. Firenze
	N. 04437

Scheda n. 1 Scala 1:200

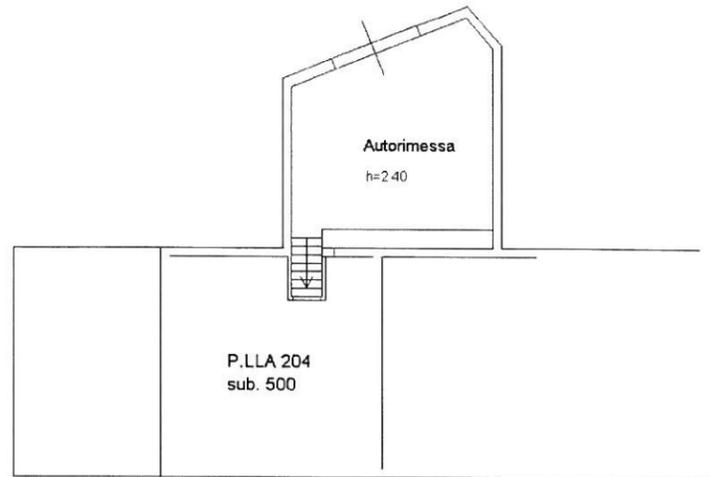

PIANO SEMINTERRATO

Orientamento

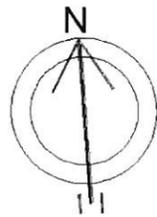

Handwritten signature
PAGLIAI
4437
FIRENZE


Agenzia delle Entrate
CATASTO FABBRICATI
 Ufficio provinciale di
Firenze

Dichiarazione protocollo n. _____ del _____
 Planimetria di u.i.u. in Comune di Gambassi Terme
 Localita' Catignano civ. SNC


Identificativi Catastali:
 Sezione: _____
 Foglio: 15
 Particella: 204
 Subalterno: 500

Compilata da:
 Pagliai Filippo
 Iscritto all'albo:
 Architetti
 Prov. Firenze N. 04437


Scheda n.1 Scala 1:200

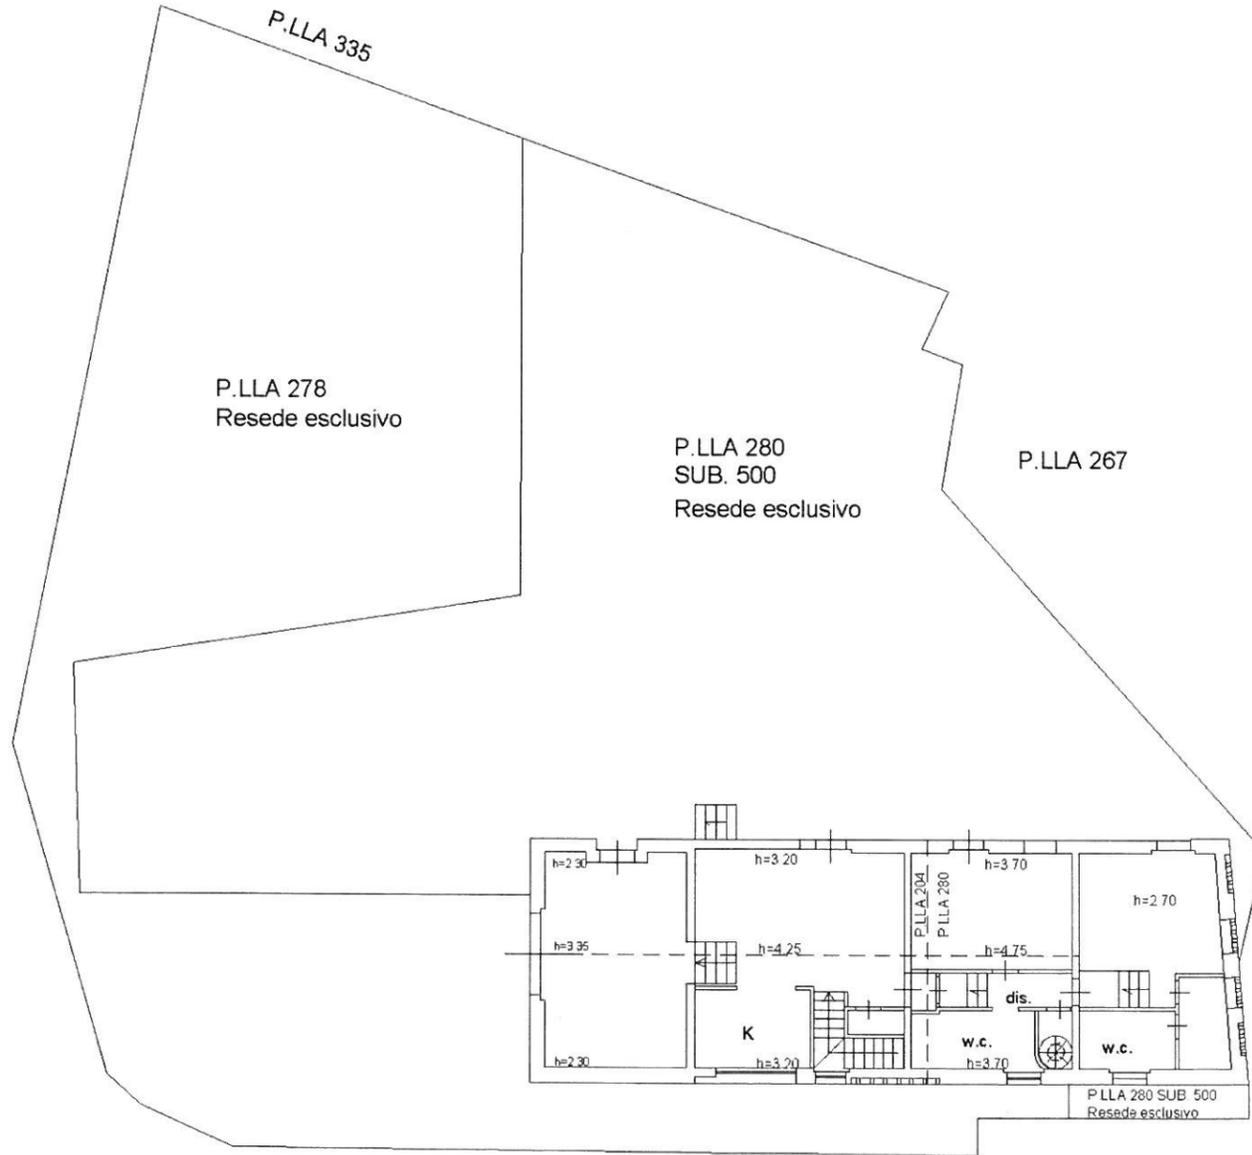

PIANO TERRA

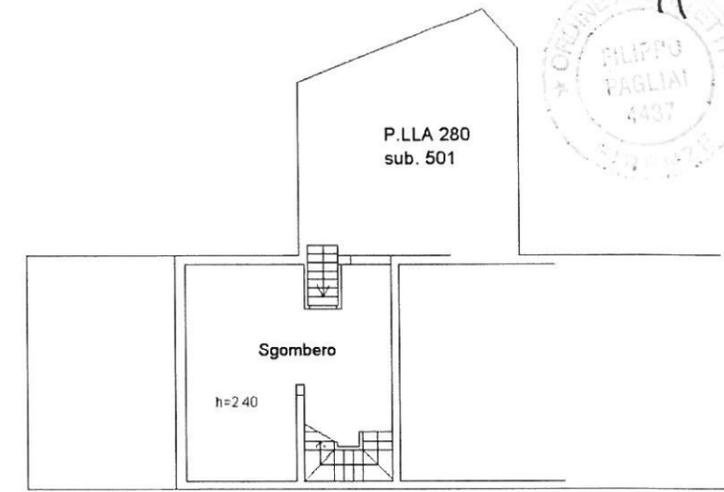


PIANO SEMINTERRATO

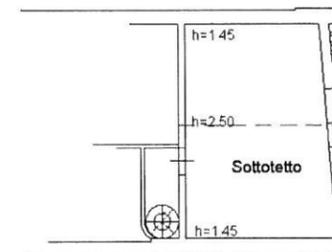


PIANO PRIMO

Orientamento

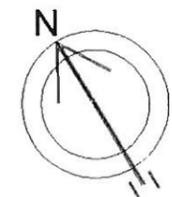


Handwritten signature: Filippo Pagliai
 Stamp: **ORONELLI ARCHITETTI**
FILIPPO PAGLIAI
 4437


ELABORATO PLANIMETRICO	Compilato da: Pagliai Filippo	Iscritto all'albo: Architetti	Prov. Firenze	N. 04437
Comune di Gambassi Terme	Sezione:	Foglio: 15	Particella: 204	Protocollo n. del
Dimostrazione grafica dei subalterni			Tipo Mappale n. 101557 del 19/06/2014 Scala 1 : 200	

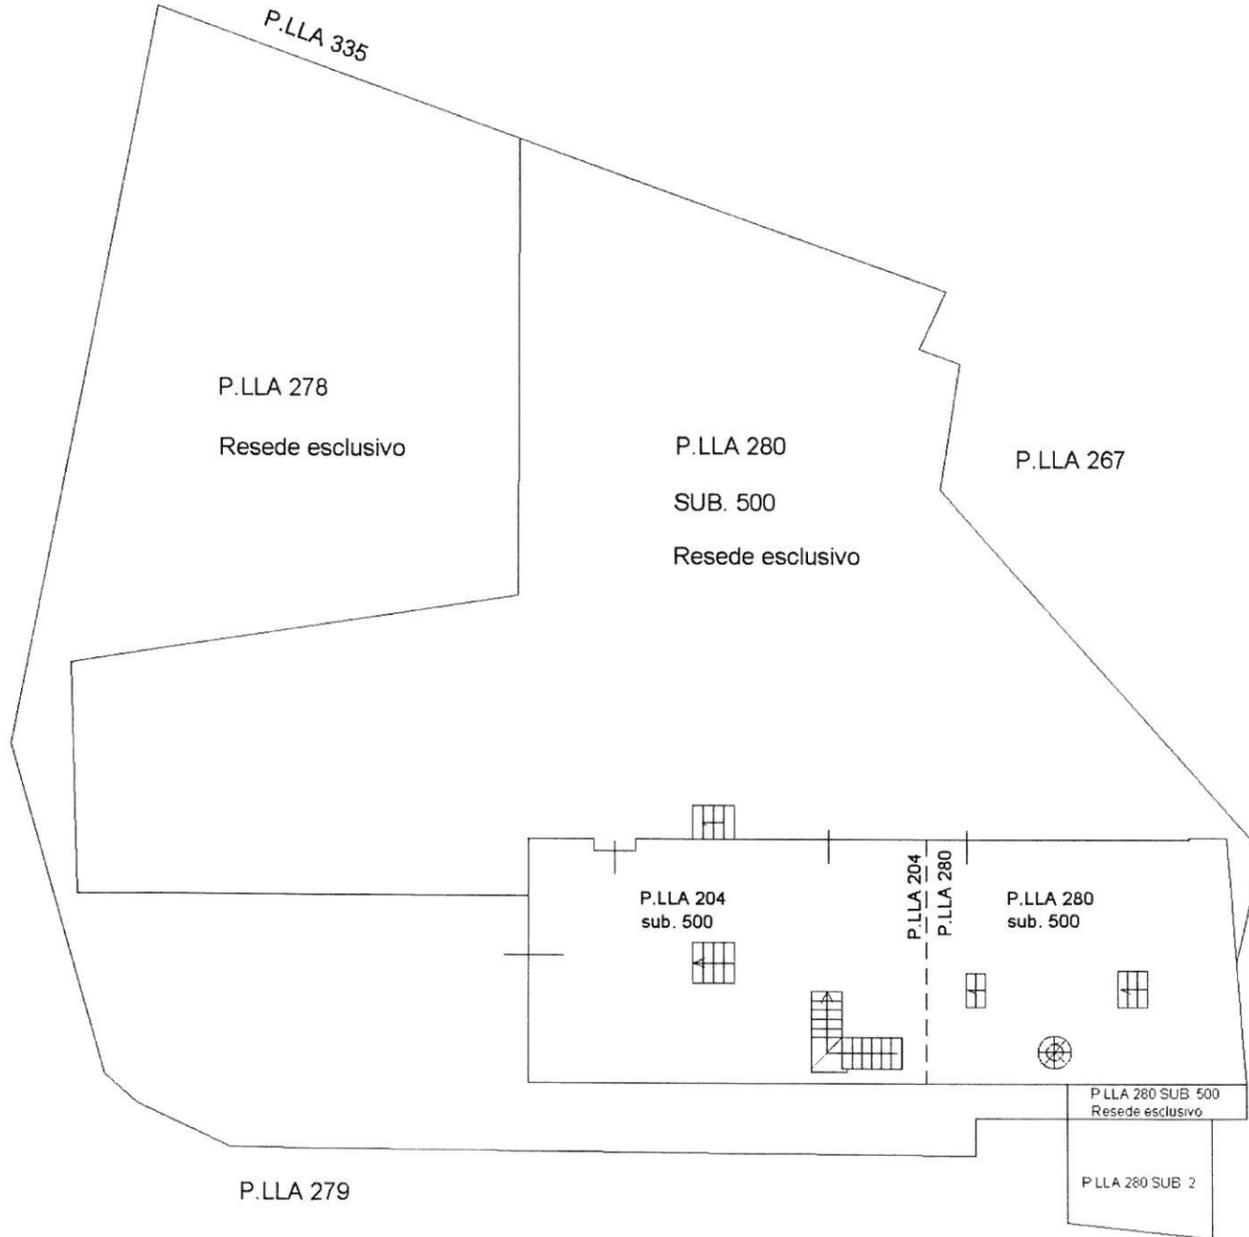

PIANO TERRA

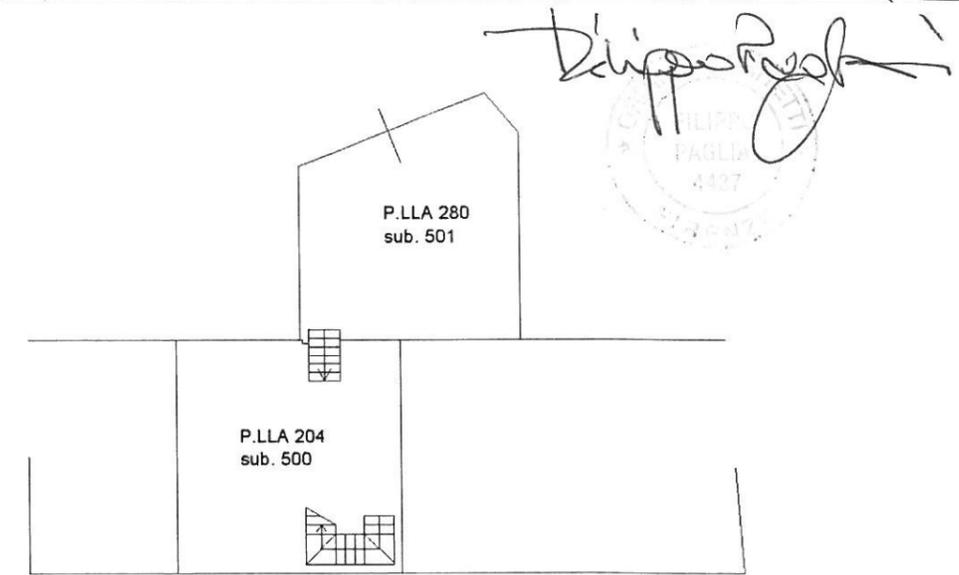

PIANO SEMINTERRATO

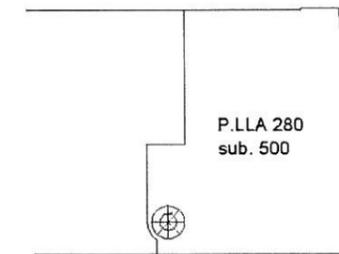

PIANO PRIMO

Orientamento

