


COMUNE DI MILANO

Estratto mappa del foglio N° 498 - C.na Guasconcina

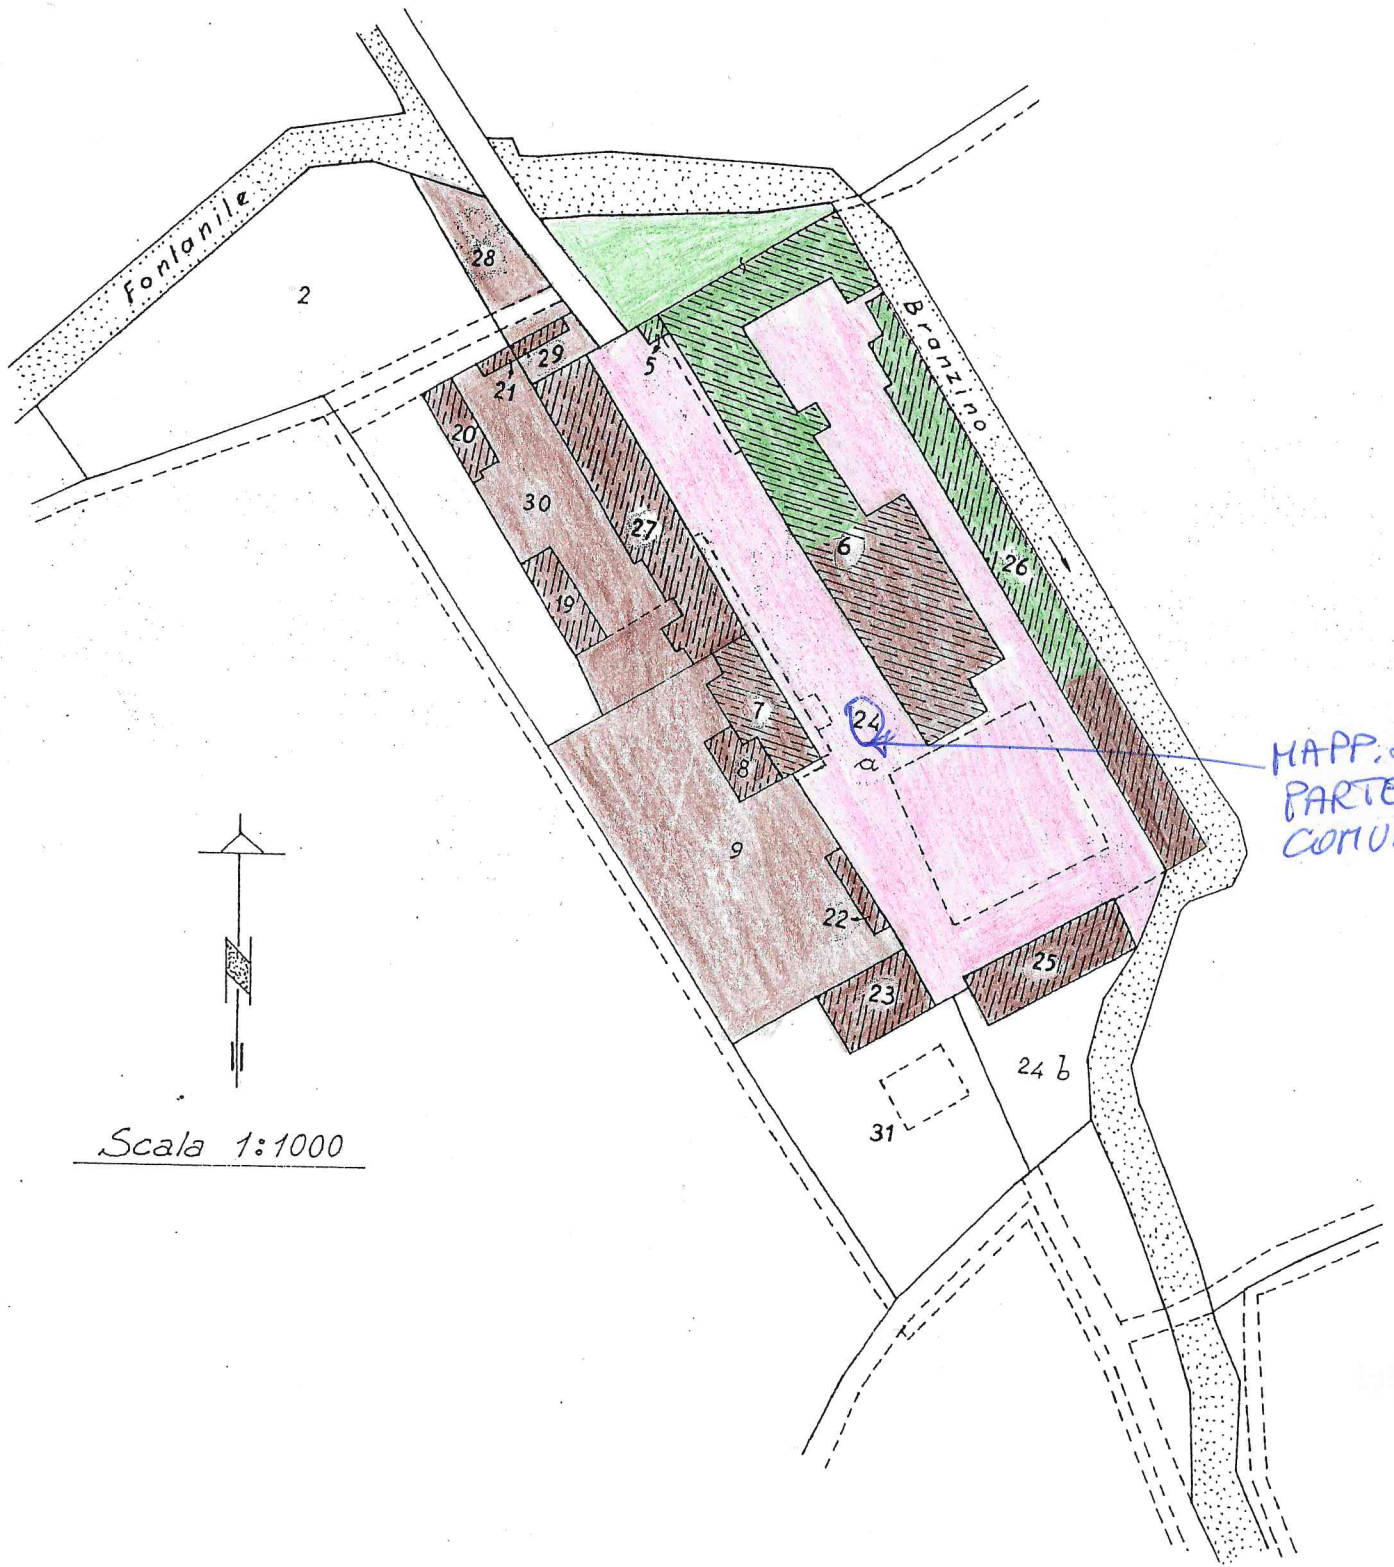

MAPP. 24a
PARTE
COMUNE

Scala 1:1000