

TOLLINI GIUSEPPINA

ALVARO
1947



MINISTERO DELLE FINANZE
DIPARTIMENTO DEL TERRITORIO

MOD. BN (CE)


CATASTO EDILIZIO URBANO (RDL 13-4-1939, n. 652)

LIRE
500


proprietà di u.i.u. in Comune di TAINO

via PASUBIO


civ. 95

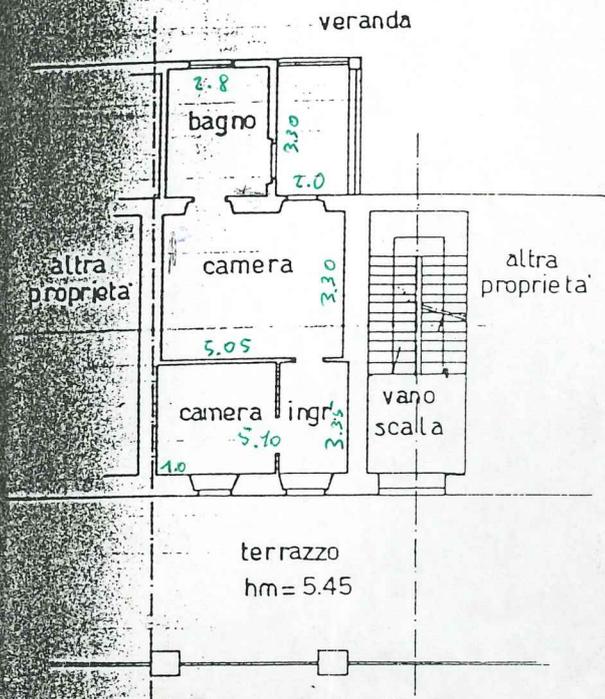

PIANO SECONDO H = 2.77

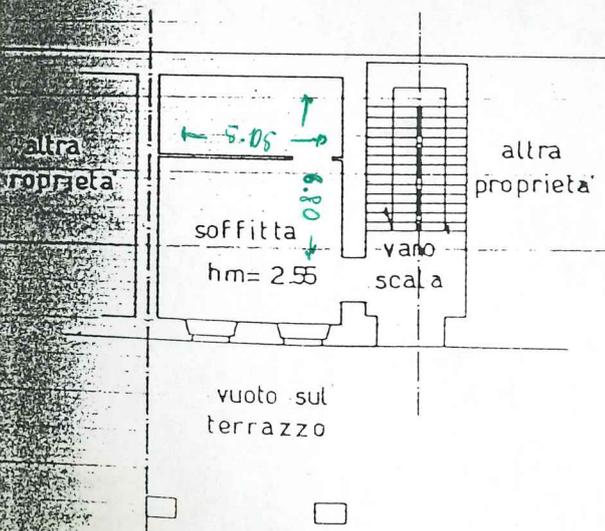


PIANO TERZO

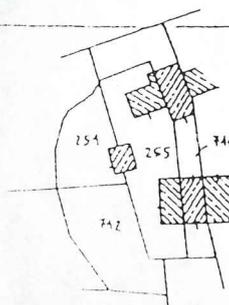

ESTRATTO MAPPA
COMUNE DI TAINO
FOGLIO 2 MAPP. 714
SCALA 1:2000

ORIENTAMENTO

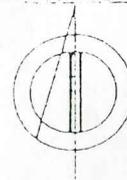

SCALA DI 1:200

cauzione di N.C.
cia di variazione

Compilata dal Geometra
Vittorio Sacco
(Titolo cognome e nome)

RISERVATO ALL'UFFICIO

identificativi catastali

Iscritto all'albo dei Geometri
della provincia di Novara n. 1092

2
34 sub. 4