



PIANTA PIANO PRIMO




SOFFITTA

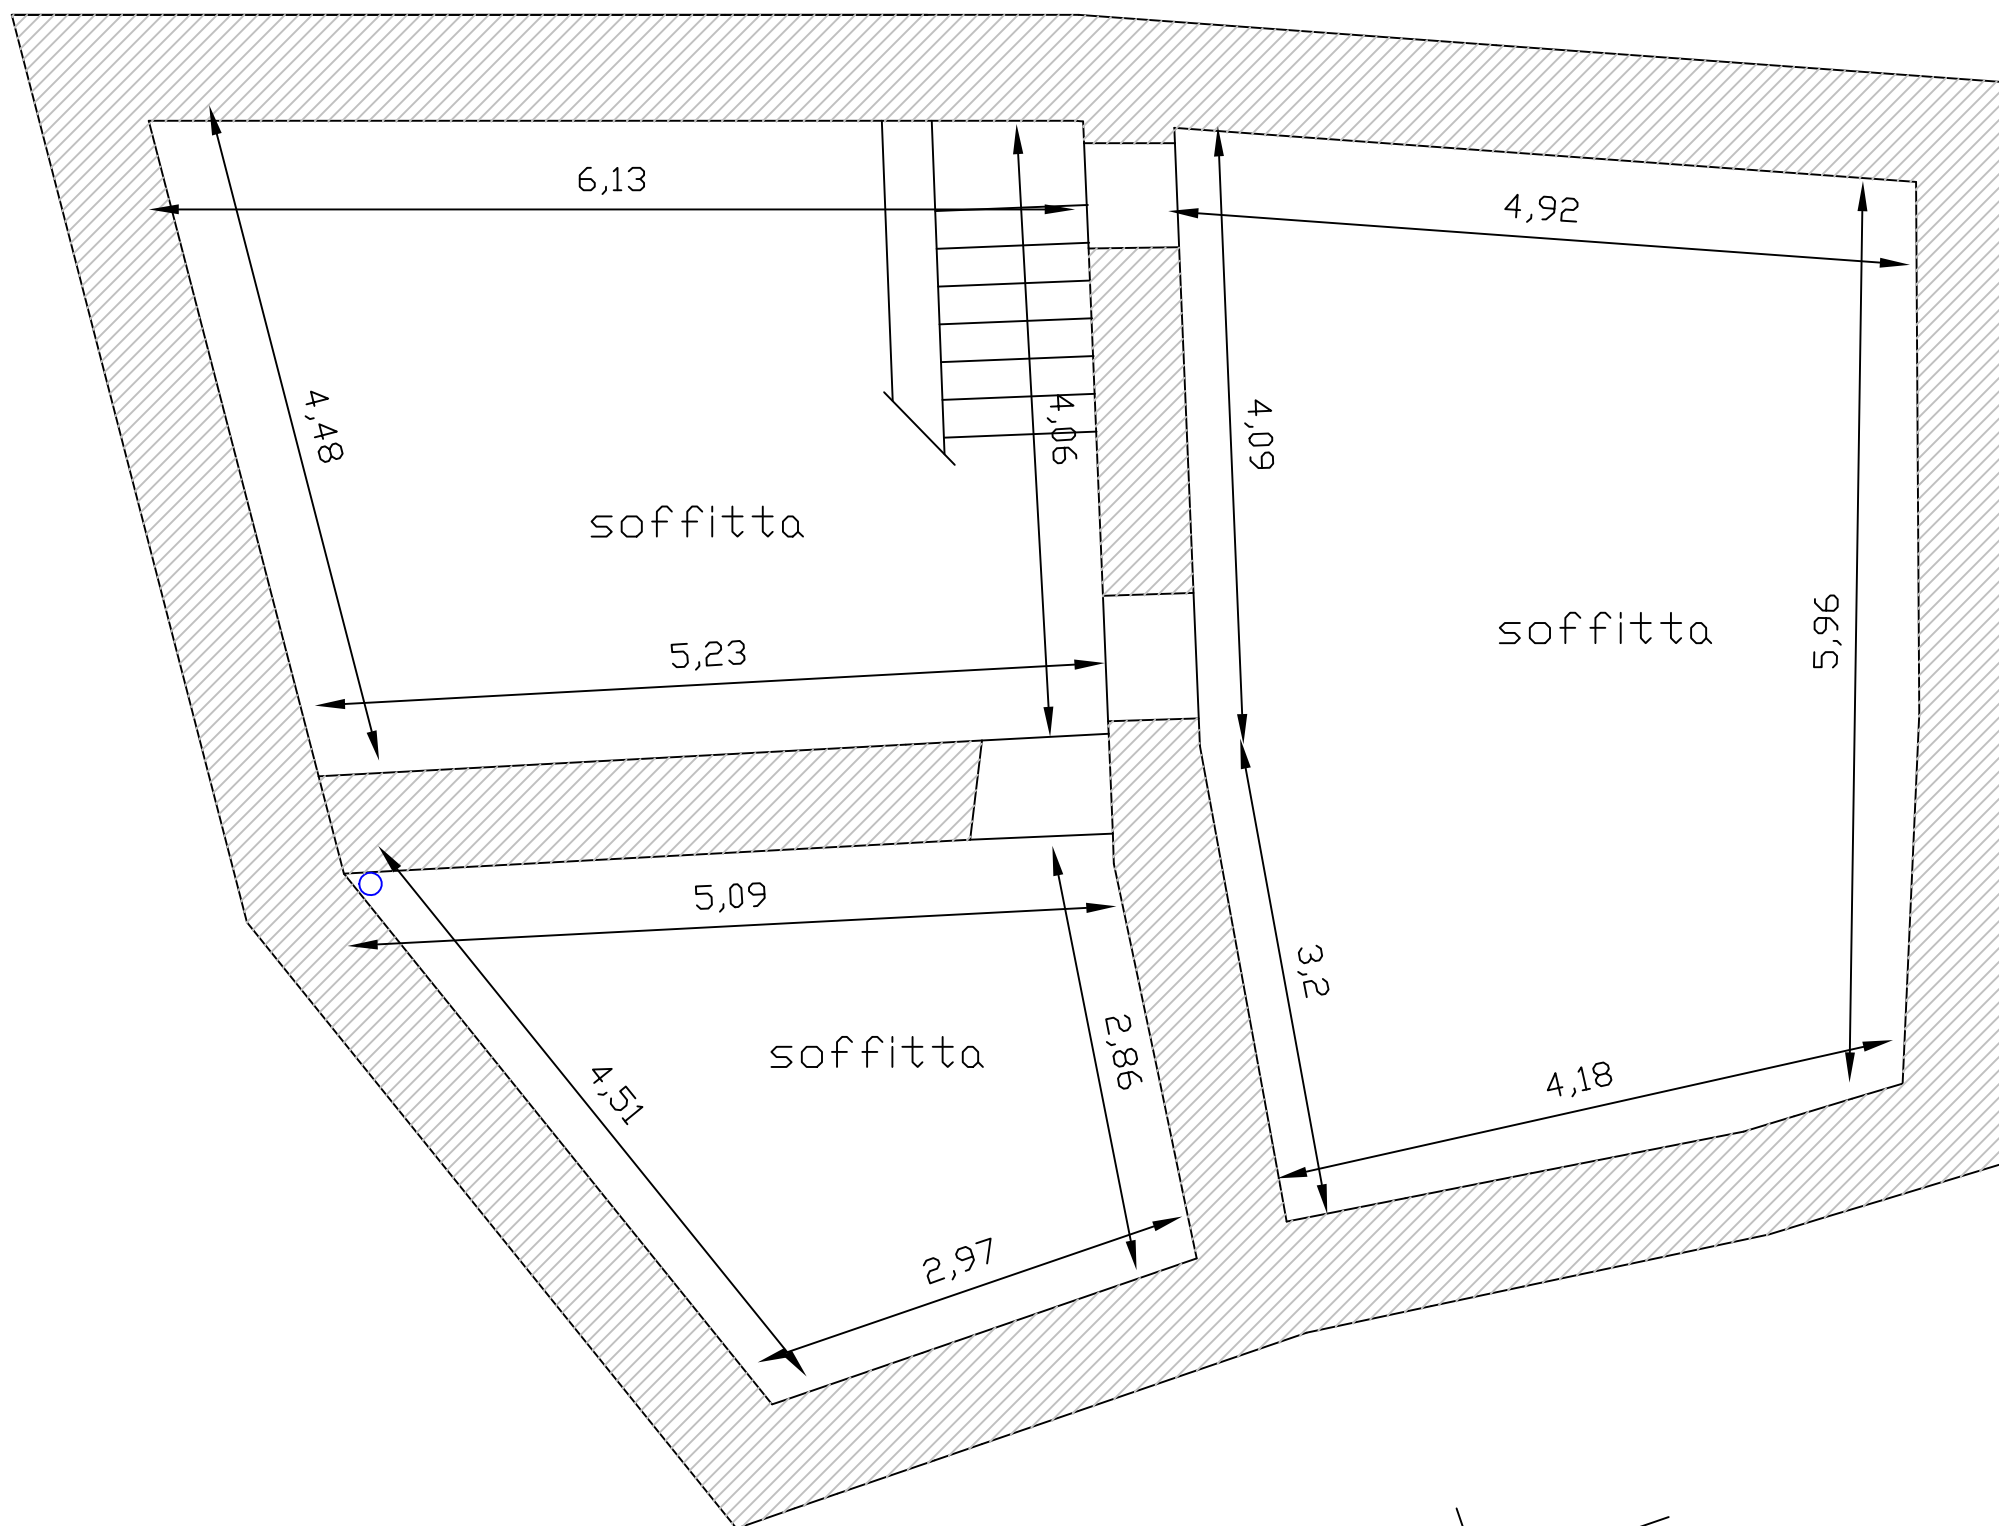

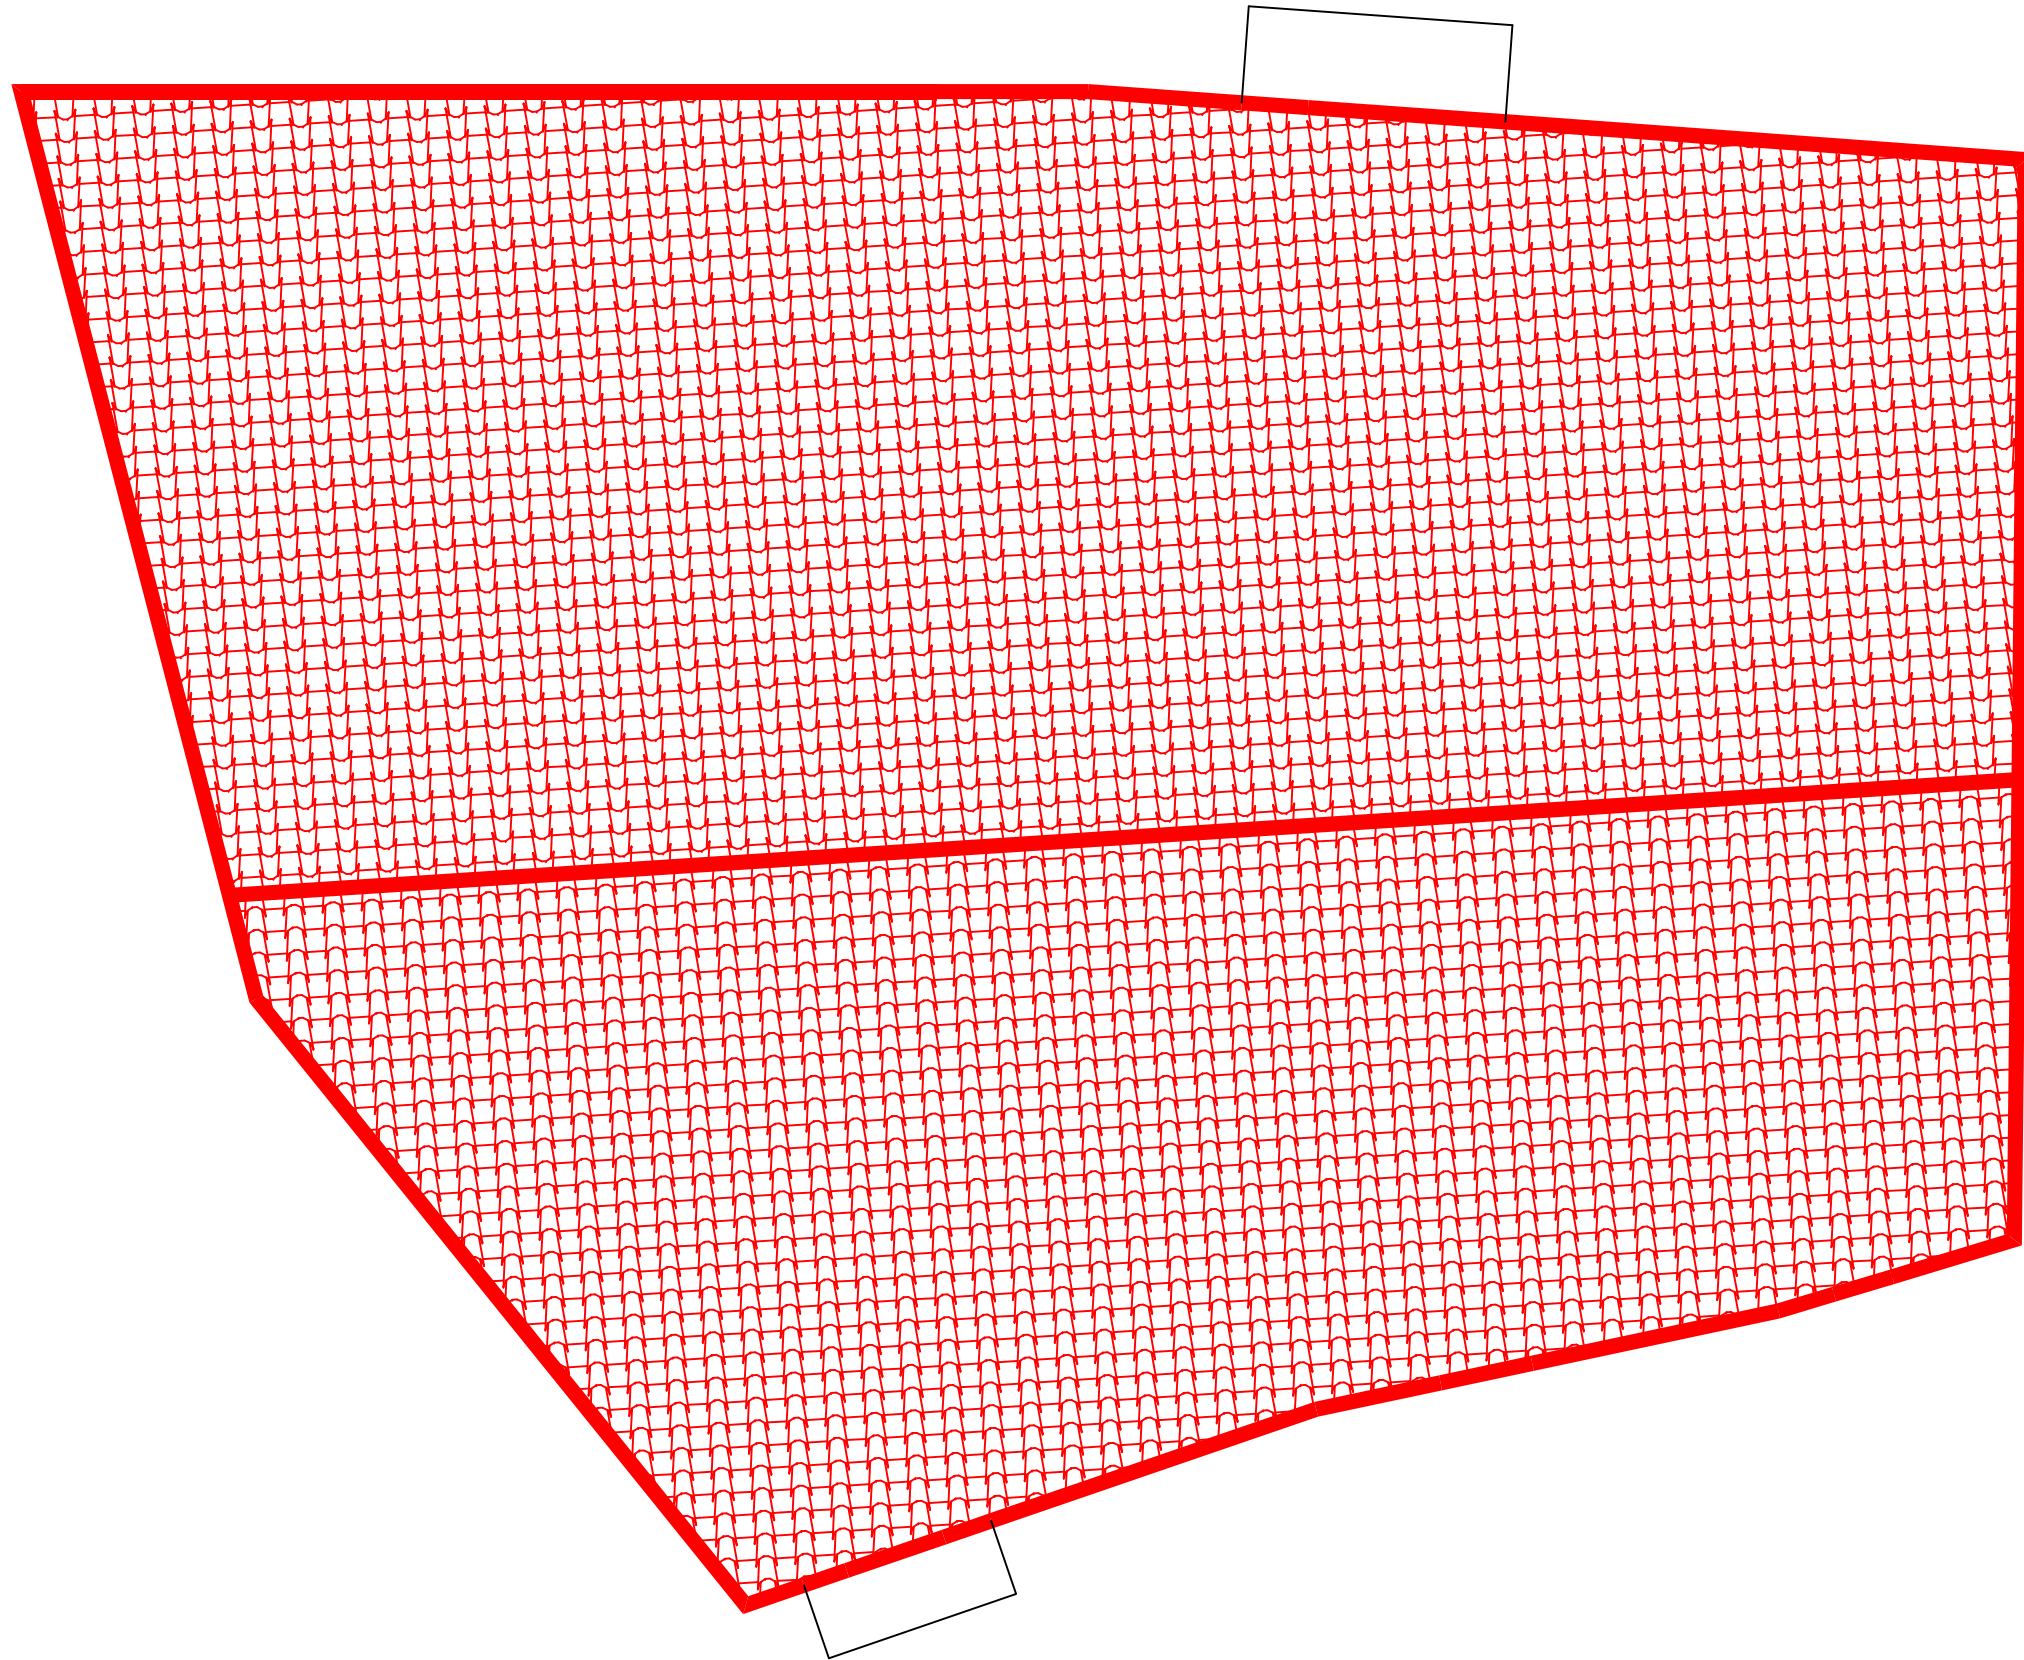

TETTO

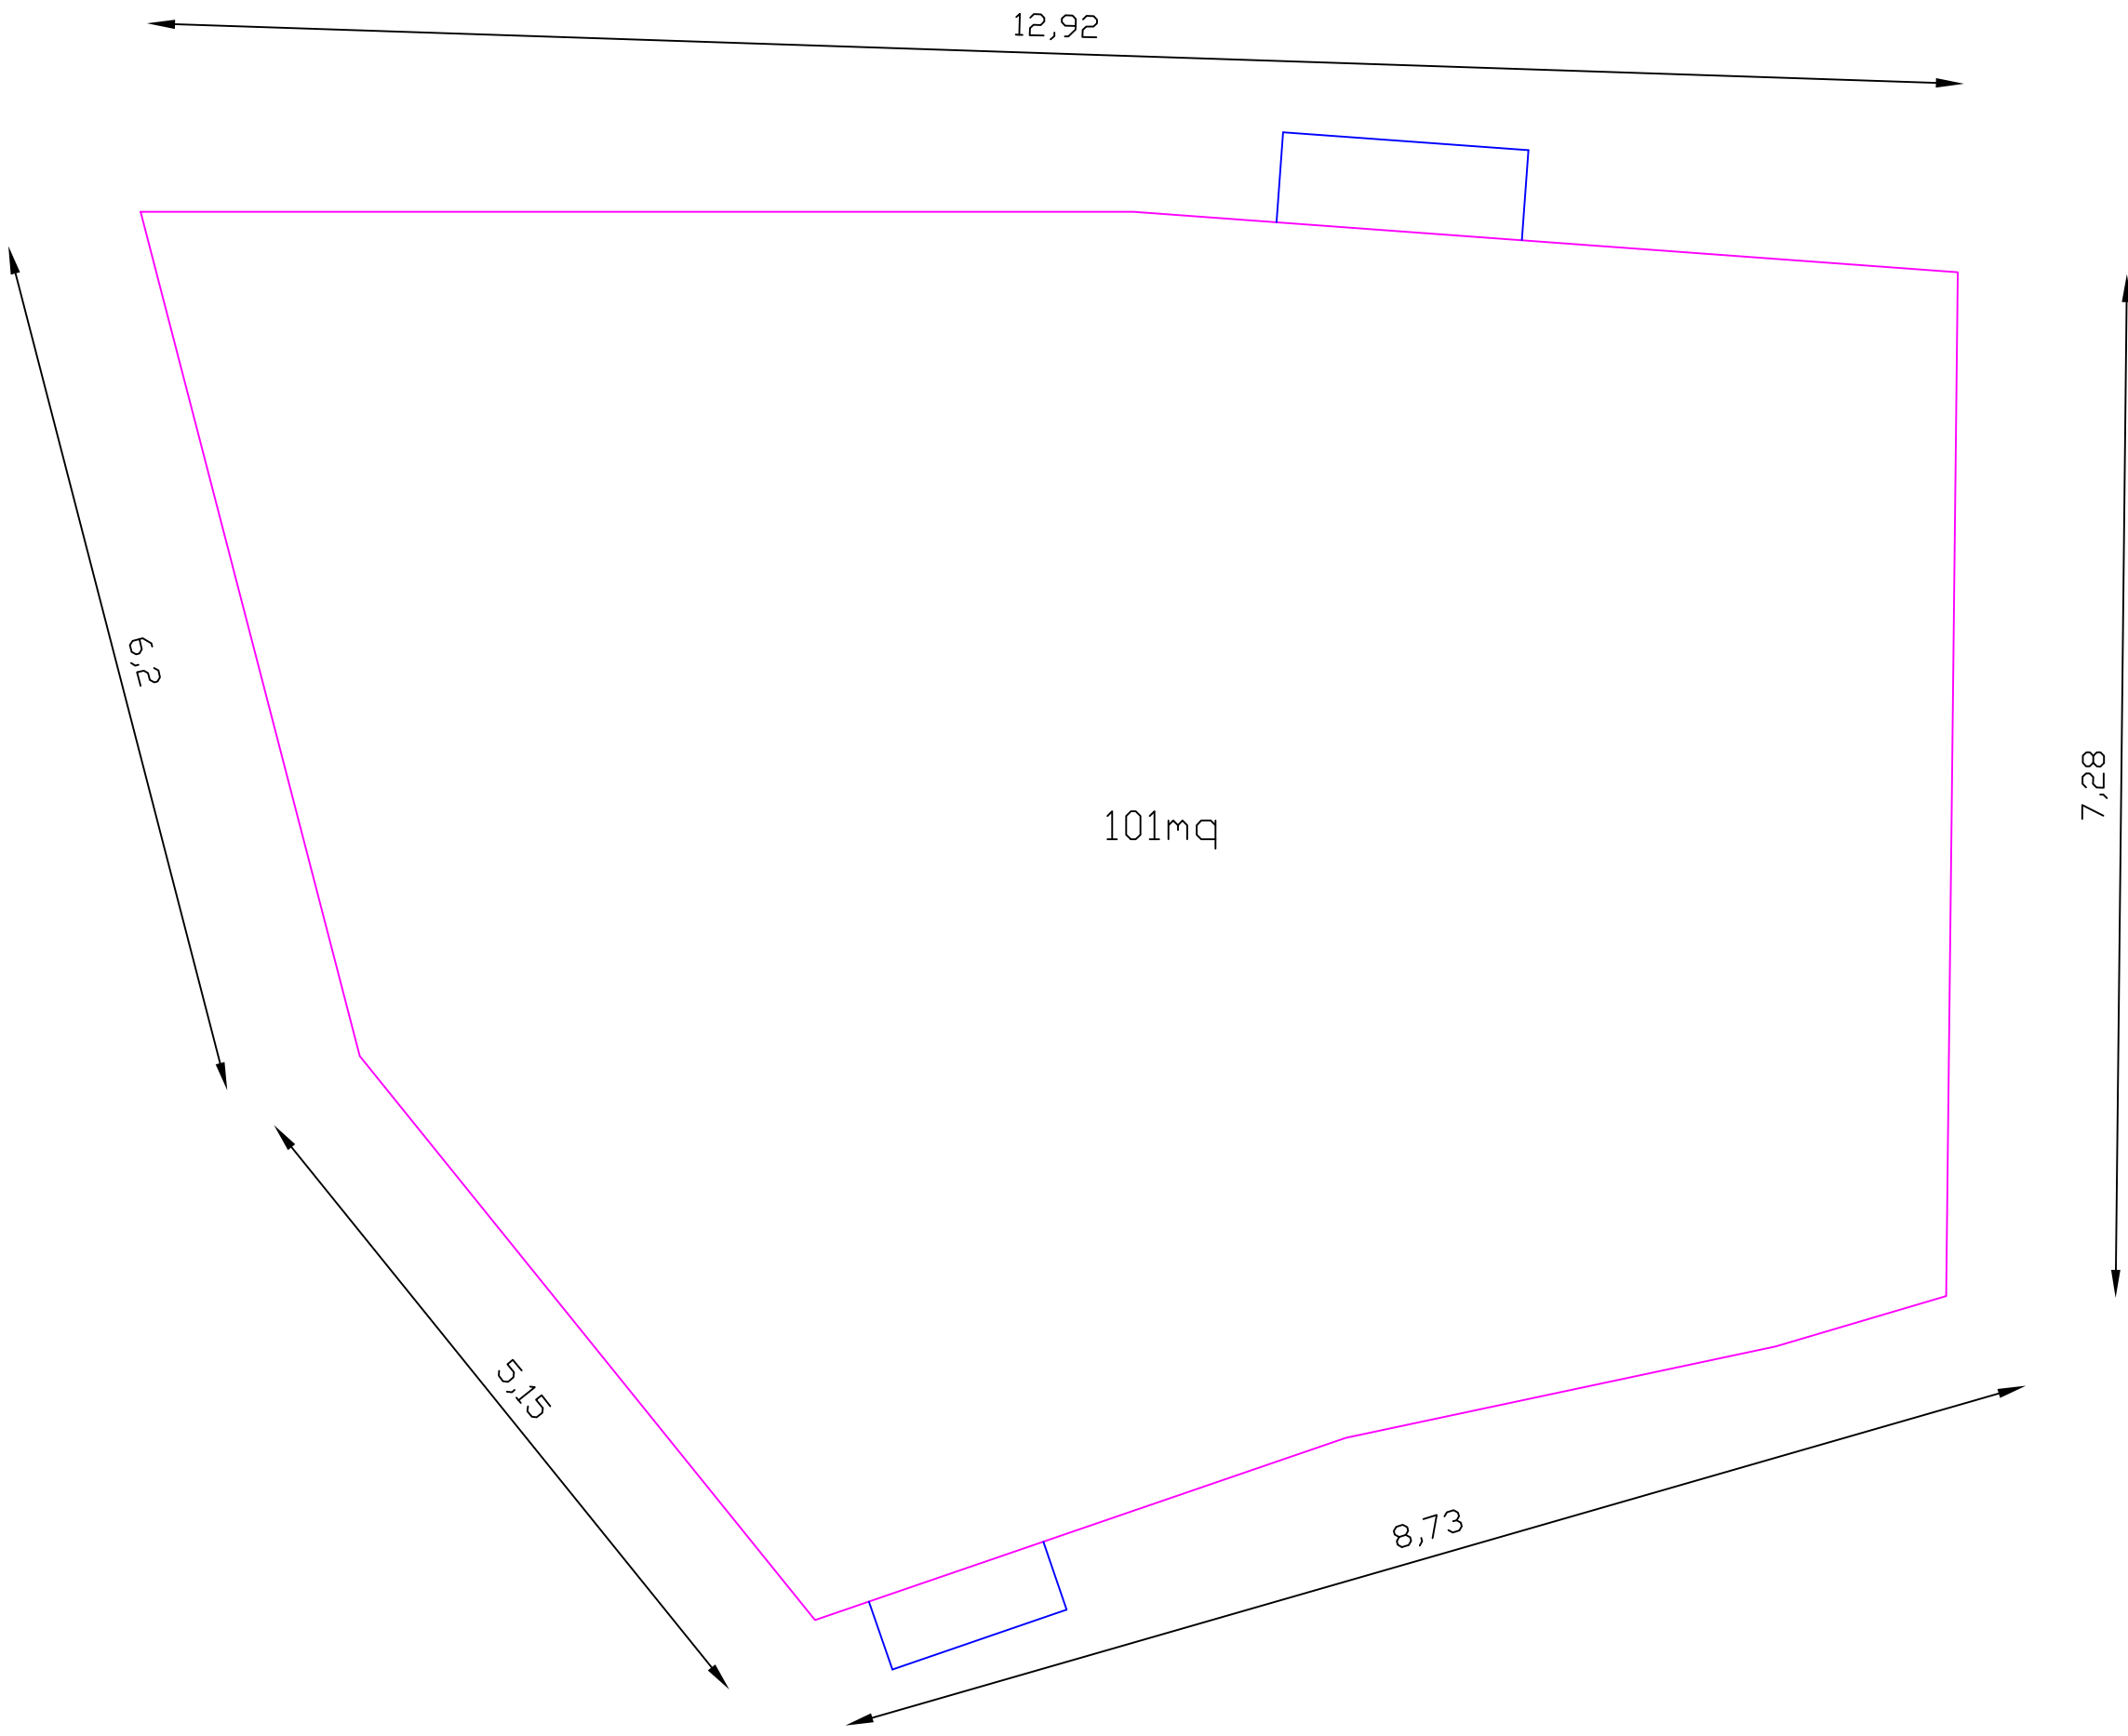

SUPERFICIE COMMERCIALE