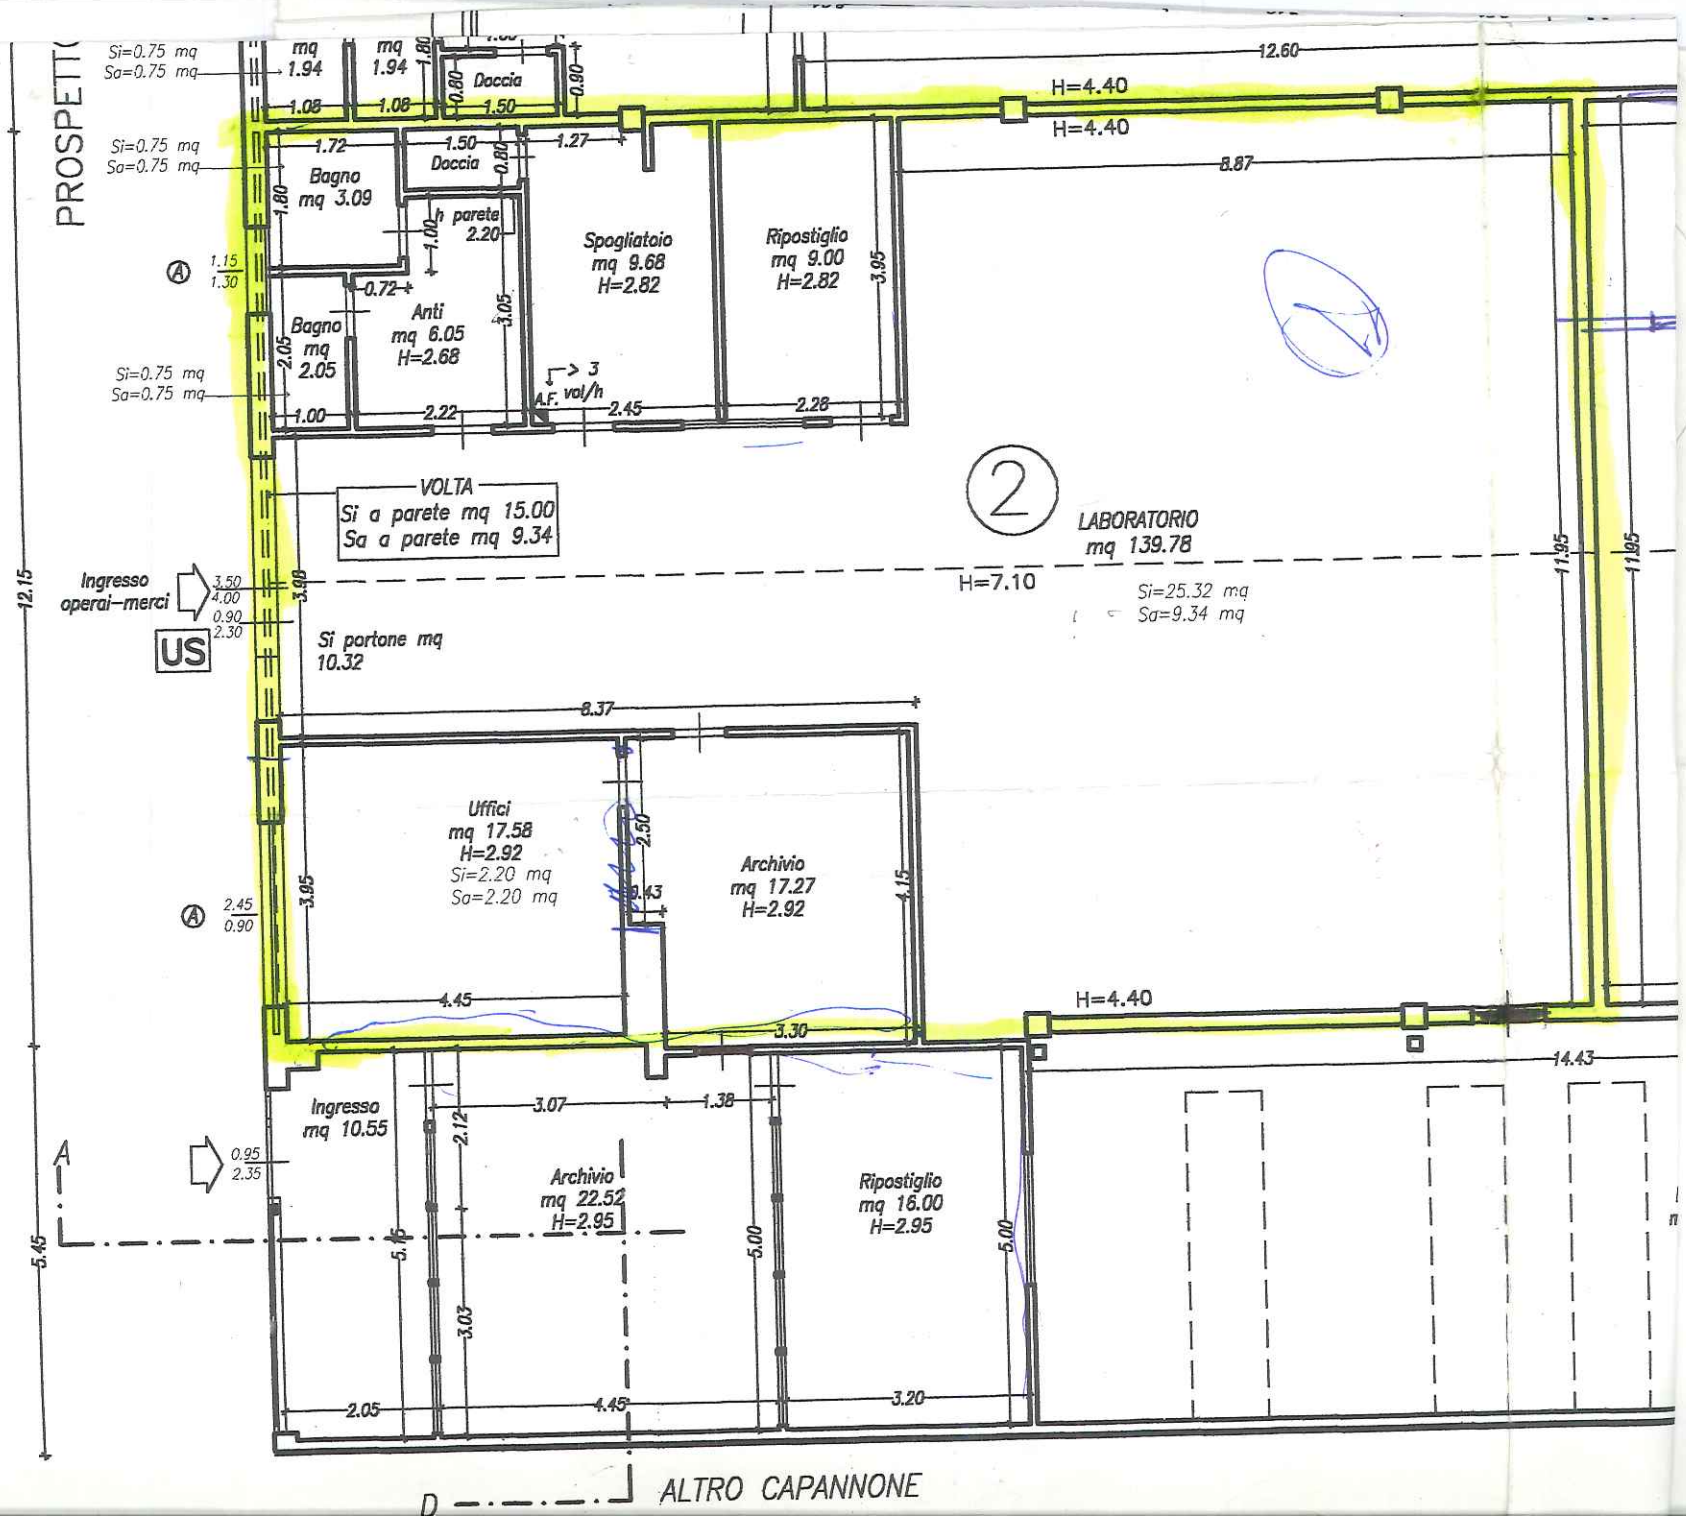
PROSPETTO
Si=0.75 mq
Sa=0.75 mq
mq 1.94
mq 1.94
Doccia
Bagno mq 3.09
Doccia
h parete 2.20
Spogliatoio mq 9.68 H=2.82
Ripostiglio mq 9.00 H=2.82
Bagno mq 2.05
Anti mq 6.05 H=2.68
A.F. vol/h
VOLTA
Si a parete mq 15.00
Sa a parete mq 9.34
2
LABORATORIO mq 139.78
H=7.10
Si=25.32 mq
Sa=9.34 mq
H=4.40
H=4.40
Ingresso operai-merci
US
Si portone mq 10.32
Uffici mq 17.58 H=2.92
Si=2.20 mq
Sa=2.20 mq
Archivio mq 17.27 H=2.92
Ingresso mq 10.55
Archivio mq 22.52 H=2.95
Ripostiglio mq 16.00 H=2.95
ALTRO CAPANNONE