

**Agenzia delle Entrate
CATASTO FABBRICATI
Ufficio Provinciale di
Pistoia**

Dichiarazione protocollo n. PT0052357 del 16/10/2015

Planimetria di u.i.u. in Comune di Montecatini-terme

Corso Roma

civ.

Identificativi Catastali:

Sezione:
Foglio: 18
Particella: 101
Subalterno: 5


Compilata da:
Corcione Aldo
Iscritto all'albo:
Geometri

Prov. Pistoia


N. 00320

Scheda n. 1

Scala 1:200

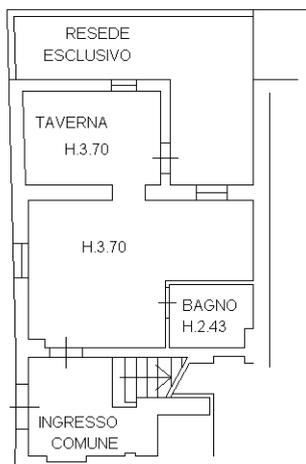

PIANO TERRA

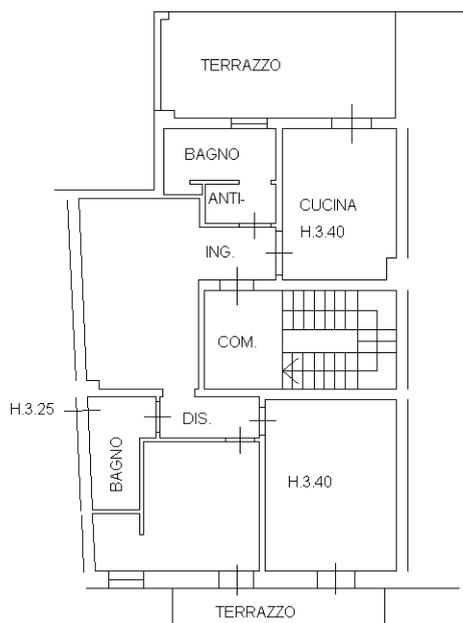

PIANO PRIMO



Ultima planimetria in atti