

Agenzia delle Entrate
CATASTO FABBRICATI
Ufficio Provinciale di
Roma

Dichiarazione protocollo n. RM0350270 del 30/07/2018

Comune di Ciampino

Via Bologna

civ. 30/H

Identificativi Catastali:

Sezione:

Foglio: 7

Particella: 2571

Subalterno: 504

Compilata da:

Capparella Livio

Iscritto all'albo:

Architetti

Prov. Roma


N. 14754

Planimetria



Scheda n. 1

Scala 1:200

Piano Terra
Abitazione int. 7
H = 2,70 mt

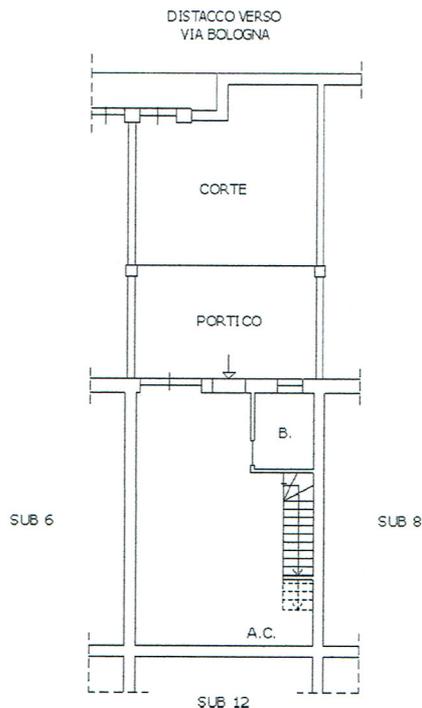

Piano Primo
H media = 2,20 mt

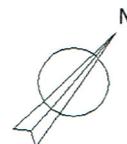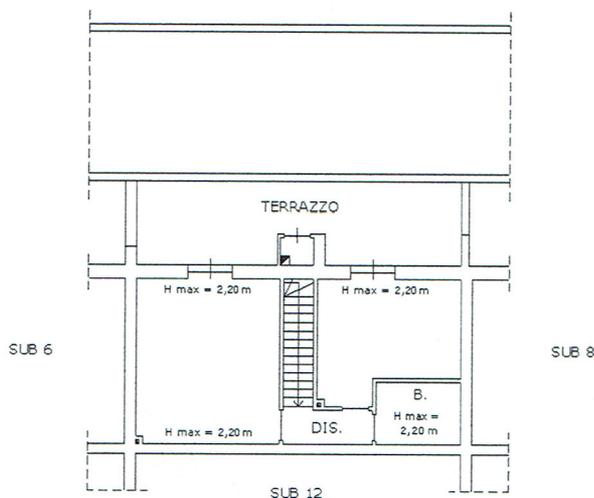

Ultima planimetria in atti