

Agenzia del Territorio
CATASTO FABBRICATI
Ufficio Provinciale di
Napoli

Dichiarazione protocollo n. NA0403812 del 25/05/2007

Planimetria di u.i.u. in Comune di Napoli

Via Anticaglia

civ. 24

Identificativi Catastali:

Sezione: SLO

Foglio: 2

Particella: 161

Subalterno: 38

Compilata da:
Trivani Giovanni

Iscritto all'albo:
Periti Edili

Prov. Napoli


N. 2013

Scheda n. 1

Scala 1:200

Piano Quarto

altra u.i.

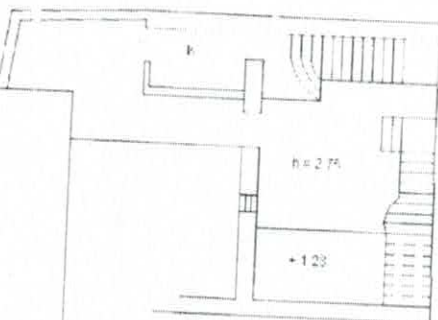


Scala

Ingresso



Piano Quinto

altra u.i.

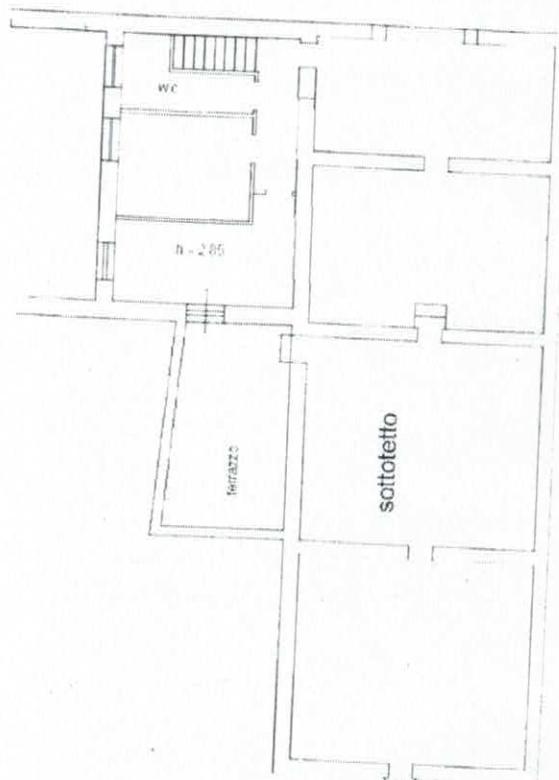

via anticaglia

Ultima planimetria in atti

Data: 23/04/2013 - n. T268649 - Richiedente: RTCNLL66S09G964A

Totale schede: 1 - Formato di acquisizione: A4(210x297) - Formato stampa richiesto: A4(210x297)

Catasto dei Fabbricati - Situazione al 23/04/2013 - Comune di NAPOLI (FS39) - < Sez. Urb.: SLO - Foglio: 2 - Particella: 161 - Subalterno: 38 - VIA ANTICAGLIA n. 24 piano: 4-5 interno: 20;