

MOULARIO  
F. 187/1000 - 496



MINISTERO DELLE FINANZE

DIREZIONE GENERALE DEL CATASTO E DEI SERVIZI TECNICI ERARIALI

# NUOVO CATASTO EDILIZIO URBANO

Mod. A (Nuovo Catasto Edilizio Urbano)

Lire 350


(R. DECRETO-LEGGI 13 APRILE 1939, N. 639)

Plantimetria dell'immobile situato nel Comune di ROMA  
Via DEL CASALE FAIDELLI, 66

Ditta N0221 CARRELA n. NAPOLI il 29/1/1919

Allegata alla dichiarazione presentata all'Ufficio Tecnico Erariale di ROMA

prop. aliena

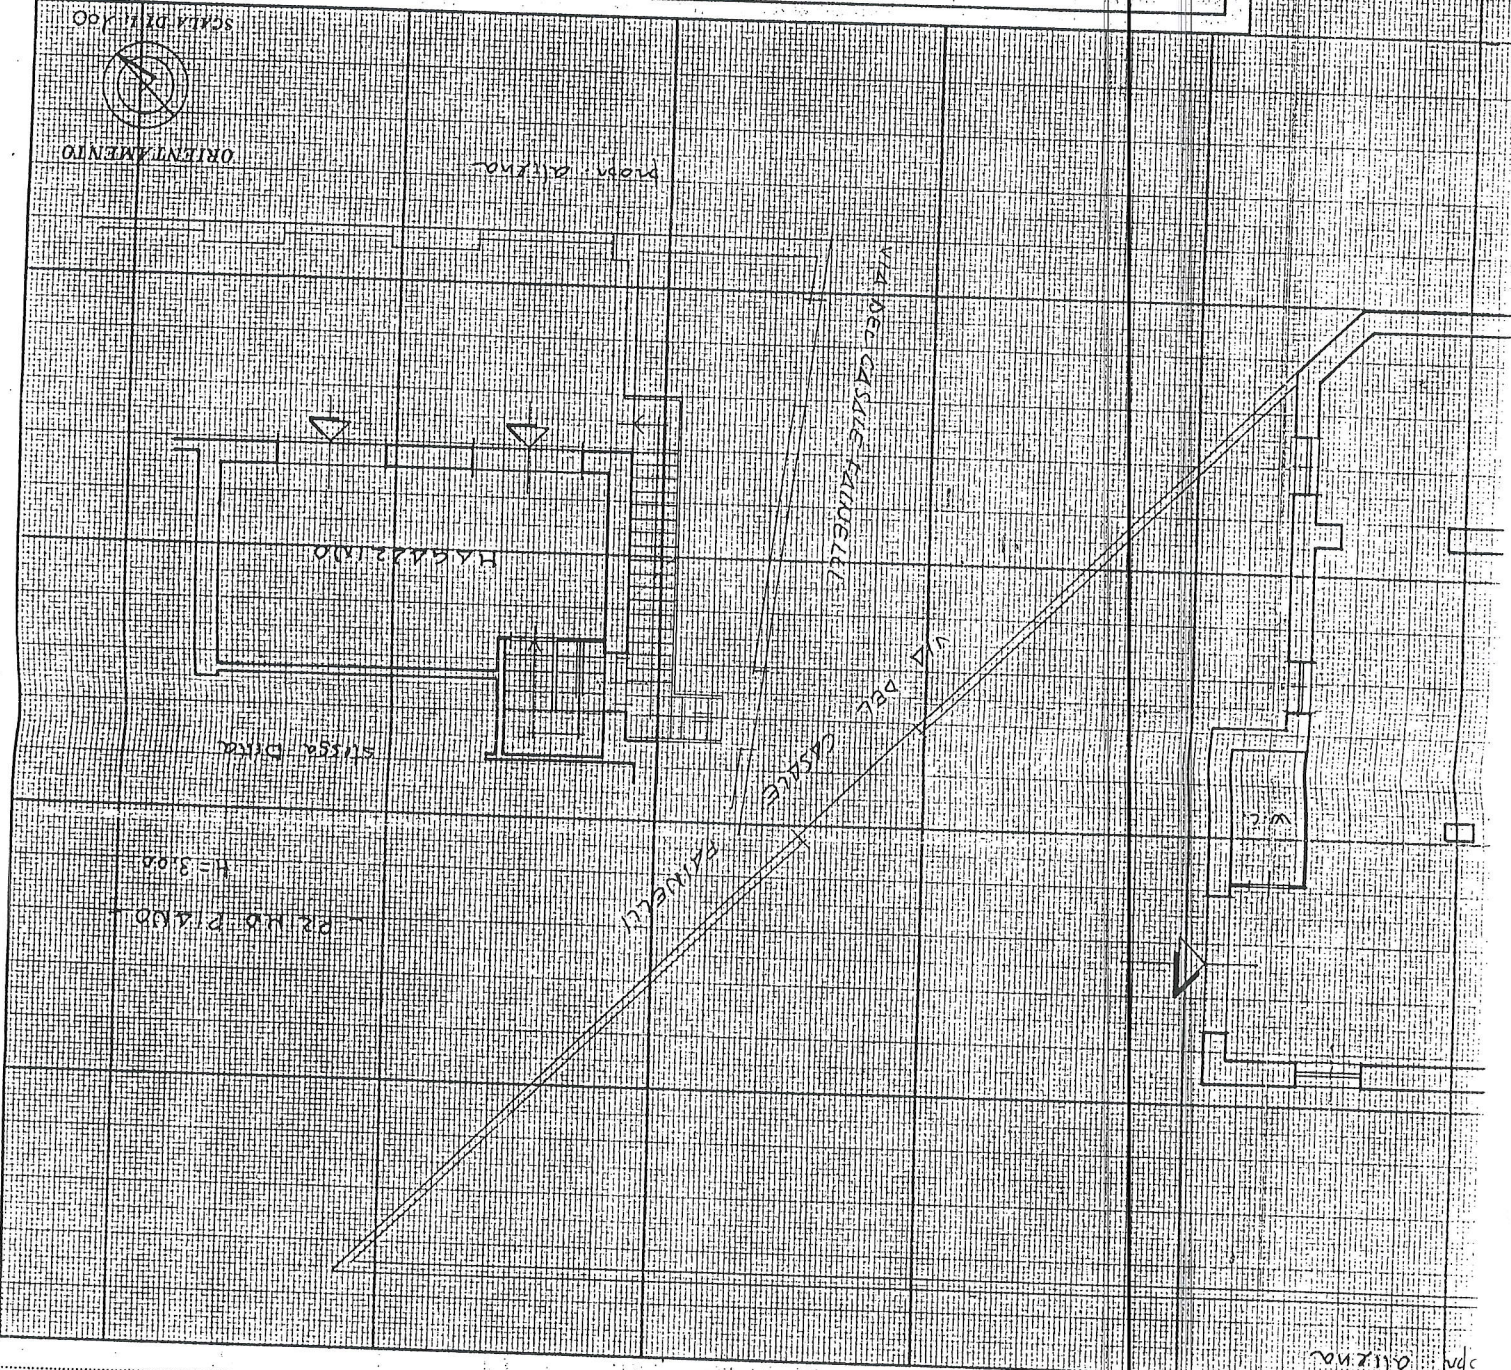

SPAZIO RISERVATO PER LE ANNOTAZIONI D'UFFICIO

DATA  
PROT. No

Compilata dall'Arch. ROBERTO RISPOLI  
(Titolare, nome e cognome del tecnico)

Iscritto all'Albo degli Architetti della Provincia di

DATA 20.3

Firma: *Roberto Rispoli*






**CATASTO EDILIZIO URBANO** (RDL 13-4-1939, n. 652)

Immetta di u.i.u. in Comune di **ROMA** via **DEL CASALE FAINELLI** civ. **68**


**ABITAZIONE**  
**PIANO F. INT. 2**

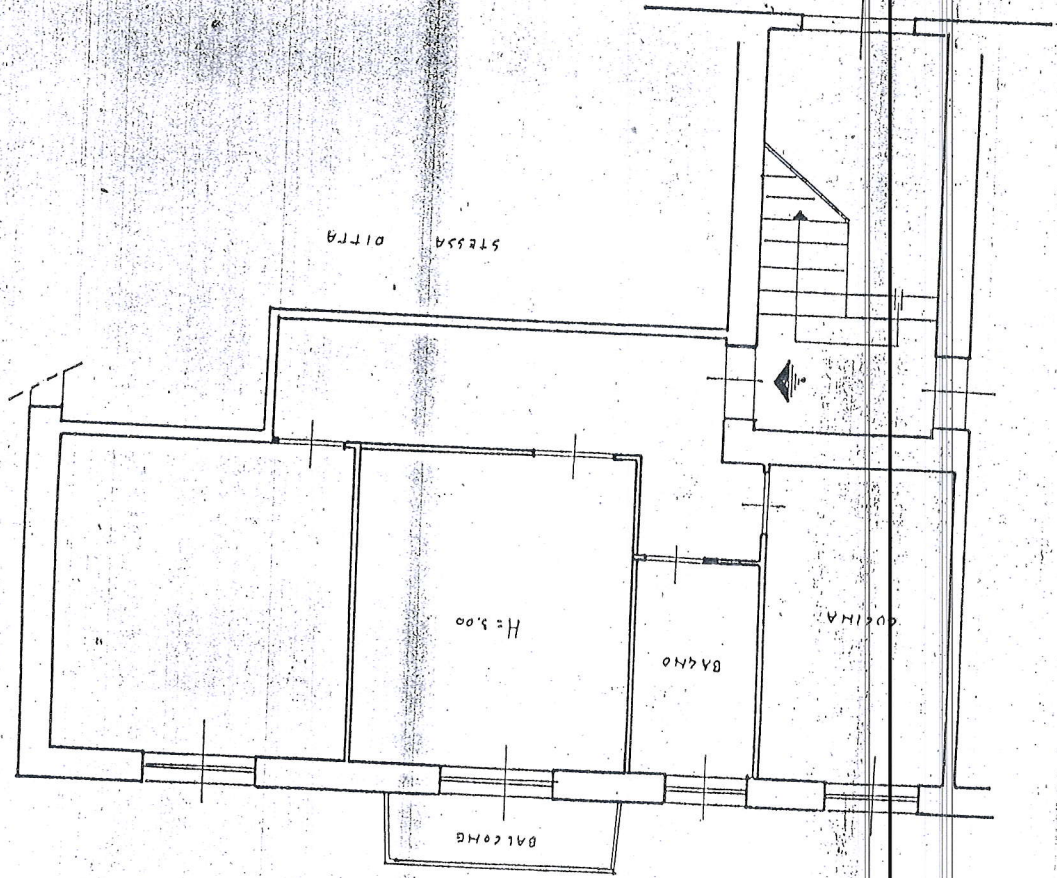

DISTANZA SU VIA DEL CASALE FAINELLI

SCALA DI 1:100

ORIENTAMENTO

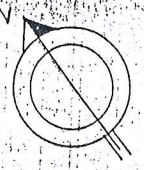

RISERVATO ALL'UFFICIO

Completata dal **GEOM. PERNA** (Titolo, cognome e nome)  
n. **7443**  
della provincia di **ROMA**

data **21-11-95** Firma **Almon**

Identificativi catastali **602**  
n. **15**

Operazione di N.C.   
n. di variazione



MINISTERO DELLE FINANZE  
DIPARTIMENTO DEL TERRITORIO

**CATASTO EDILIZIO URBANO** (RDL 13-4-1939, n. 652)

in Comune di **ROMA** via **DEL CASALE FAHRELLI** civ. **68**

DISTRETTO SU 74 DEI CASALE FAHRELLI


Identificativi catastali  
n. 602 sub. 215

Variazione di N.C.   
Funzione di variazione


Compilata dal **GEOM. PERNA MASSIMO**  
(Titolo, cognome e nome)  
Iscritto all'albo de l. **GEOMETRI**  
della provincia di **ROMA** n. **7443**  
data **21-1-95** Firma *Massimo Perna*

RISERVATO ALL'UFFICIO

SCALA DI 1:100

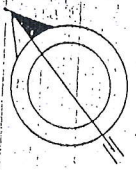

ORIENTAMENTO

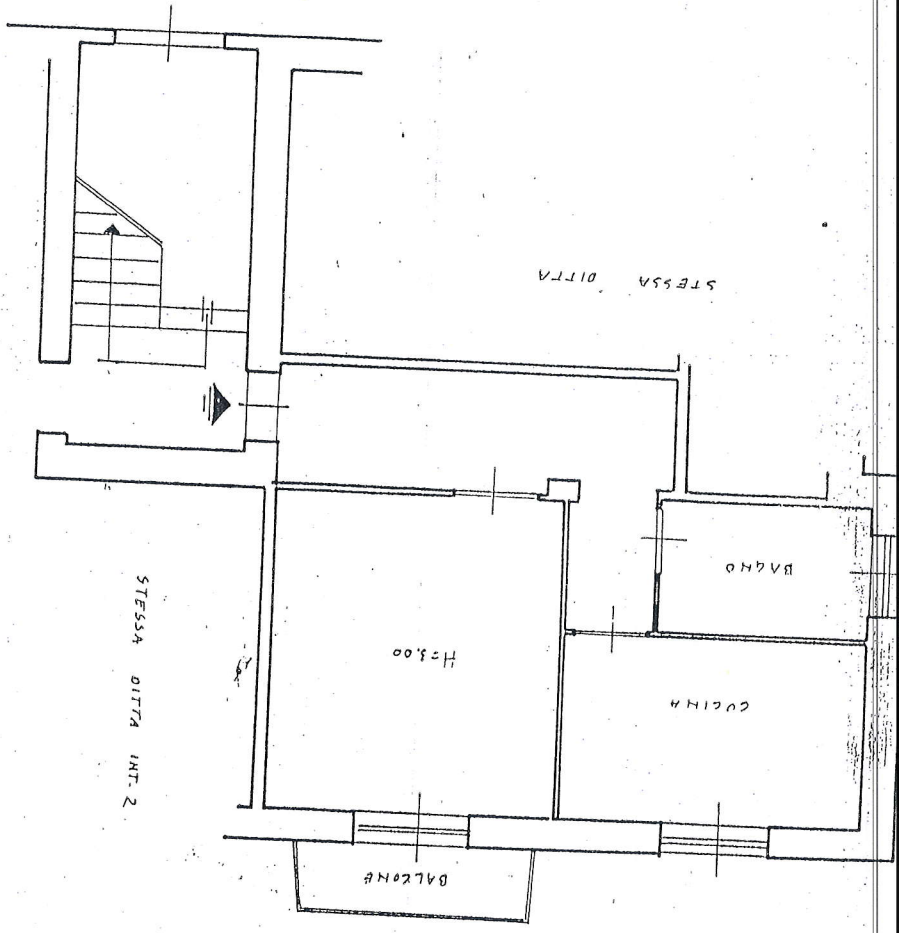

ABITAZIONE  
PIANO f.° INT. 1

civ. 68

LIRE 500

MOD. BN (CEU)



CATASTO EDILIZIO URBANO (RDL 13-4-1939, n. 652)

ROMA in Comune di


Via DEL CASALE FAHRELLI

civ. 68

LIRE  
500

MOD. BN (CEU)

ABITAZIONE  
PIANO 2° INT. 3

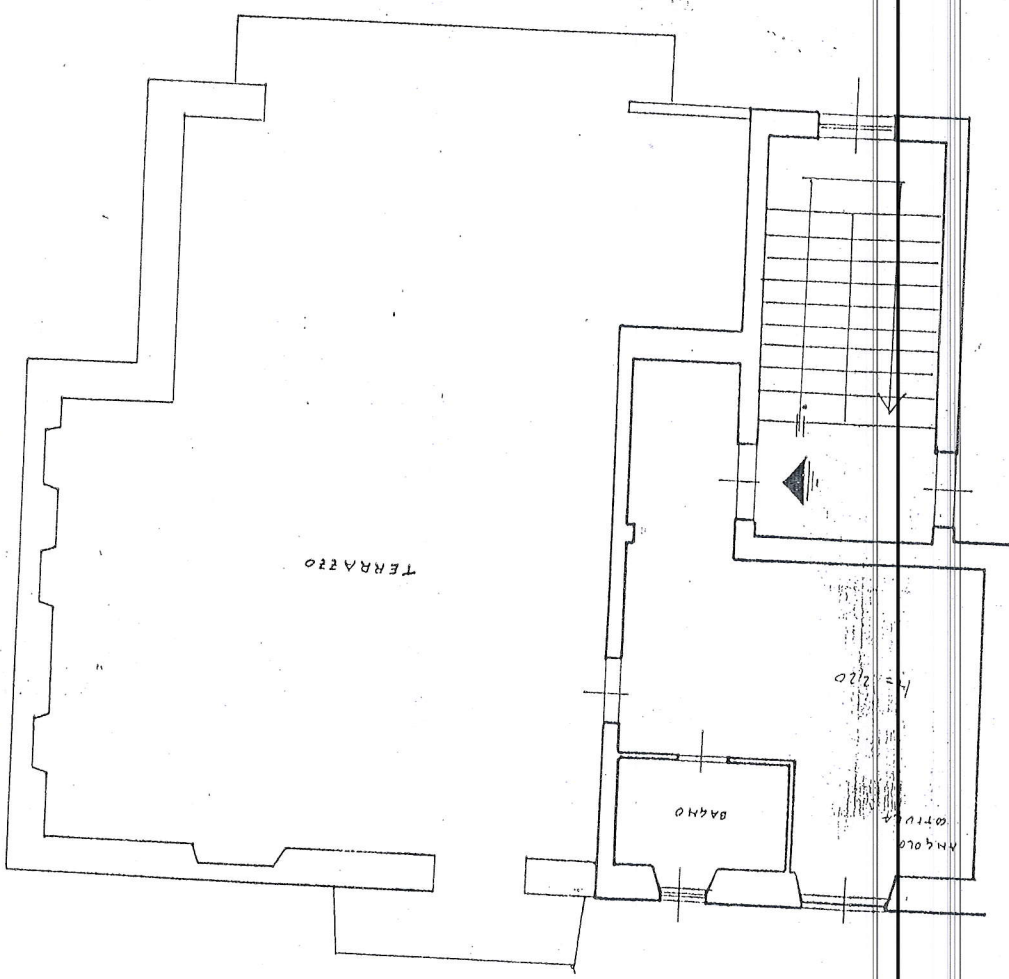


DISTRETTO SU VIA DEL CASALE FAHRELLI

TERRAZZO STESSA DITTA

SCALA DI 1:100

ORIENTAMENTO

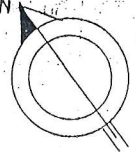

RISERVATO ALL'UFFICIO

Variazione di N.C.   
Annullamento di variazione

Identificativi catastali

602

715 sub.

data 21-11-95 Firma *Donna Moroni*

Compilata dal **GEOM. PERNA**  
(Titolo, cognome e nome)

CLASSE **MASSIMO**

Iscritto all'albo de l. **GEOMETRI**

della provincia di **ROMA** n. **7463**