

Agenzia del Territorio
CATASTO FABBRICATI
Ufficio Provinciale di
Chieti

Dichiarazione protocollo n. CH0049848 del 20/04/2005

Planimetria di u.i.u. in Comune di Vasto

Viale Sandro Pertini

civ. 19

Identificativi Catastali:

Sezione:

Foglio: 31

Particella: 4662

Subalterno: 10

Compilata da:
Grassi Pietro

Iscritto all'albo:
Ingegneri

Prov. Chieti


N. 843

Scheda n. 1

Scala 1:200


PIANO TERRA

H= 2.70 m.

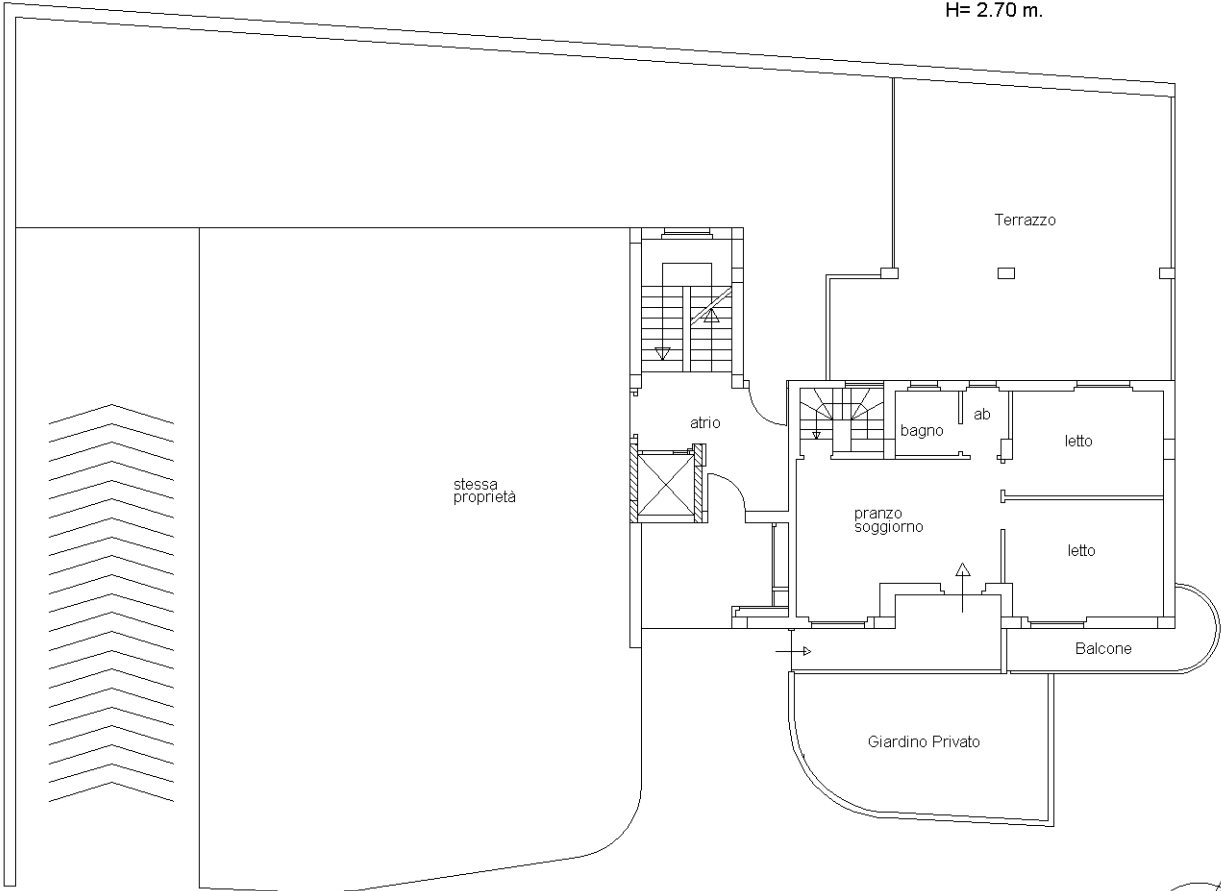

PIANO INTERRATO

H = 2.40 m.

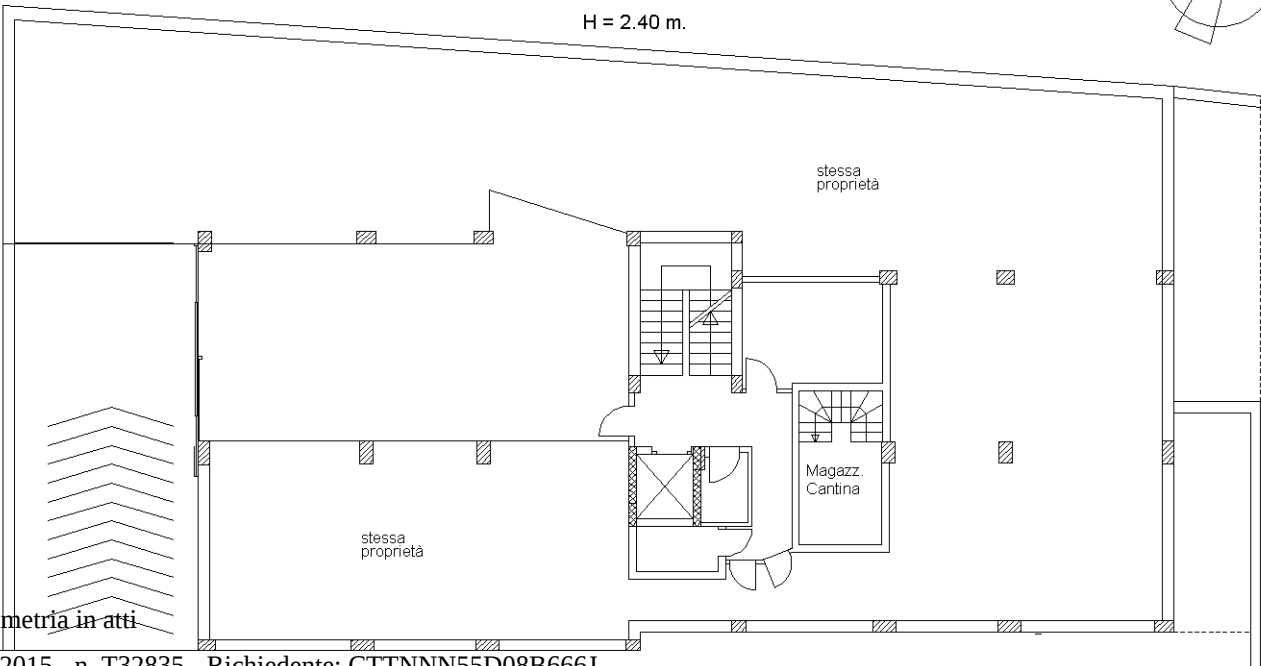

Catasto dei Fabbricati - Situazione al 12/03/2015 - Comune di VASTO (E372) - < Foglio: 31 - Particella: 4662 - Subalterno: 10 >
VIALE SANDRO PERTINI n. 17 piano: T-S1;

Ultima planimetria in atti