



MINISTERO DELLE FINANZE

DIREZIONE GENERALE DEL CATASTO E DEI SERVIZI TECNICI

NUOVO CATASTO EDILIZIO URBANO

(R. DECRETO-LEGGE 13 APRILE 1939, N. 652)

Planimetria dell'immobile situato nel Comune di PIOVENE ROCCHETTE Via GEN. DALLA CHIESA
GE.CO.FER. S.p.A. - PADOVA - VIA S. ROSA, 38 : PER IL FABBRICATO


Ditta COMUNE DI PIOVENE ROCCHETTE : PER L'AREA

Allegata alla dichiarazione presentata all'Ufficio Tecnico Erariale di VICENZA Scheda N.°

P. INTERRATO

H = 3,00

N.C.T.			N.C.E.L.		
SEZ.	FG.	MAPP.	SEZ.	FG.	MAPP.
U	3	1136	U	3	112

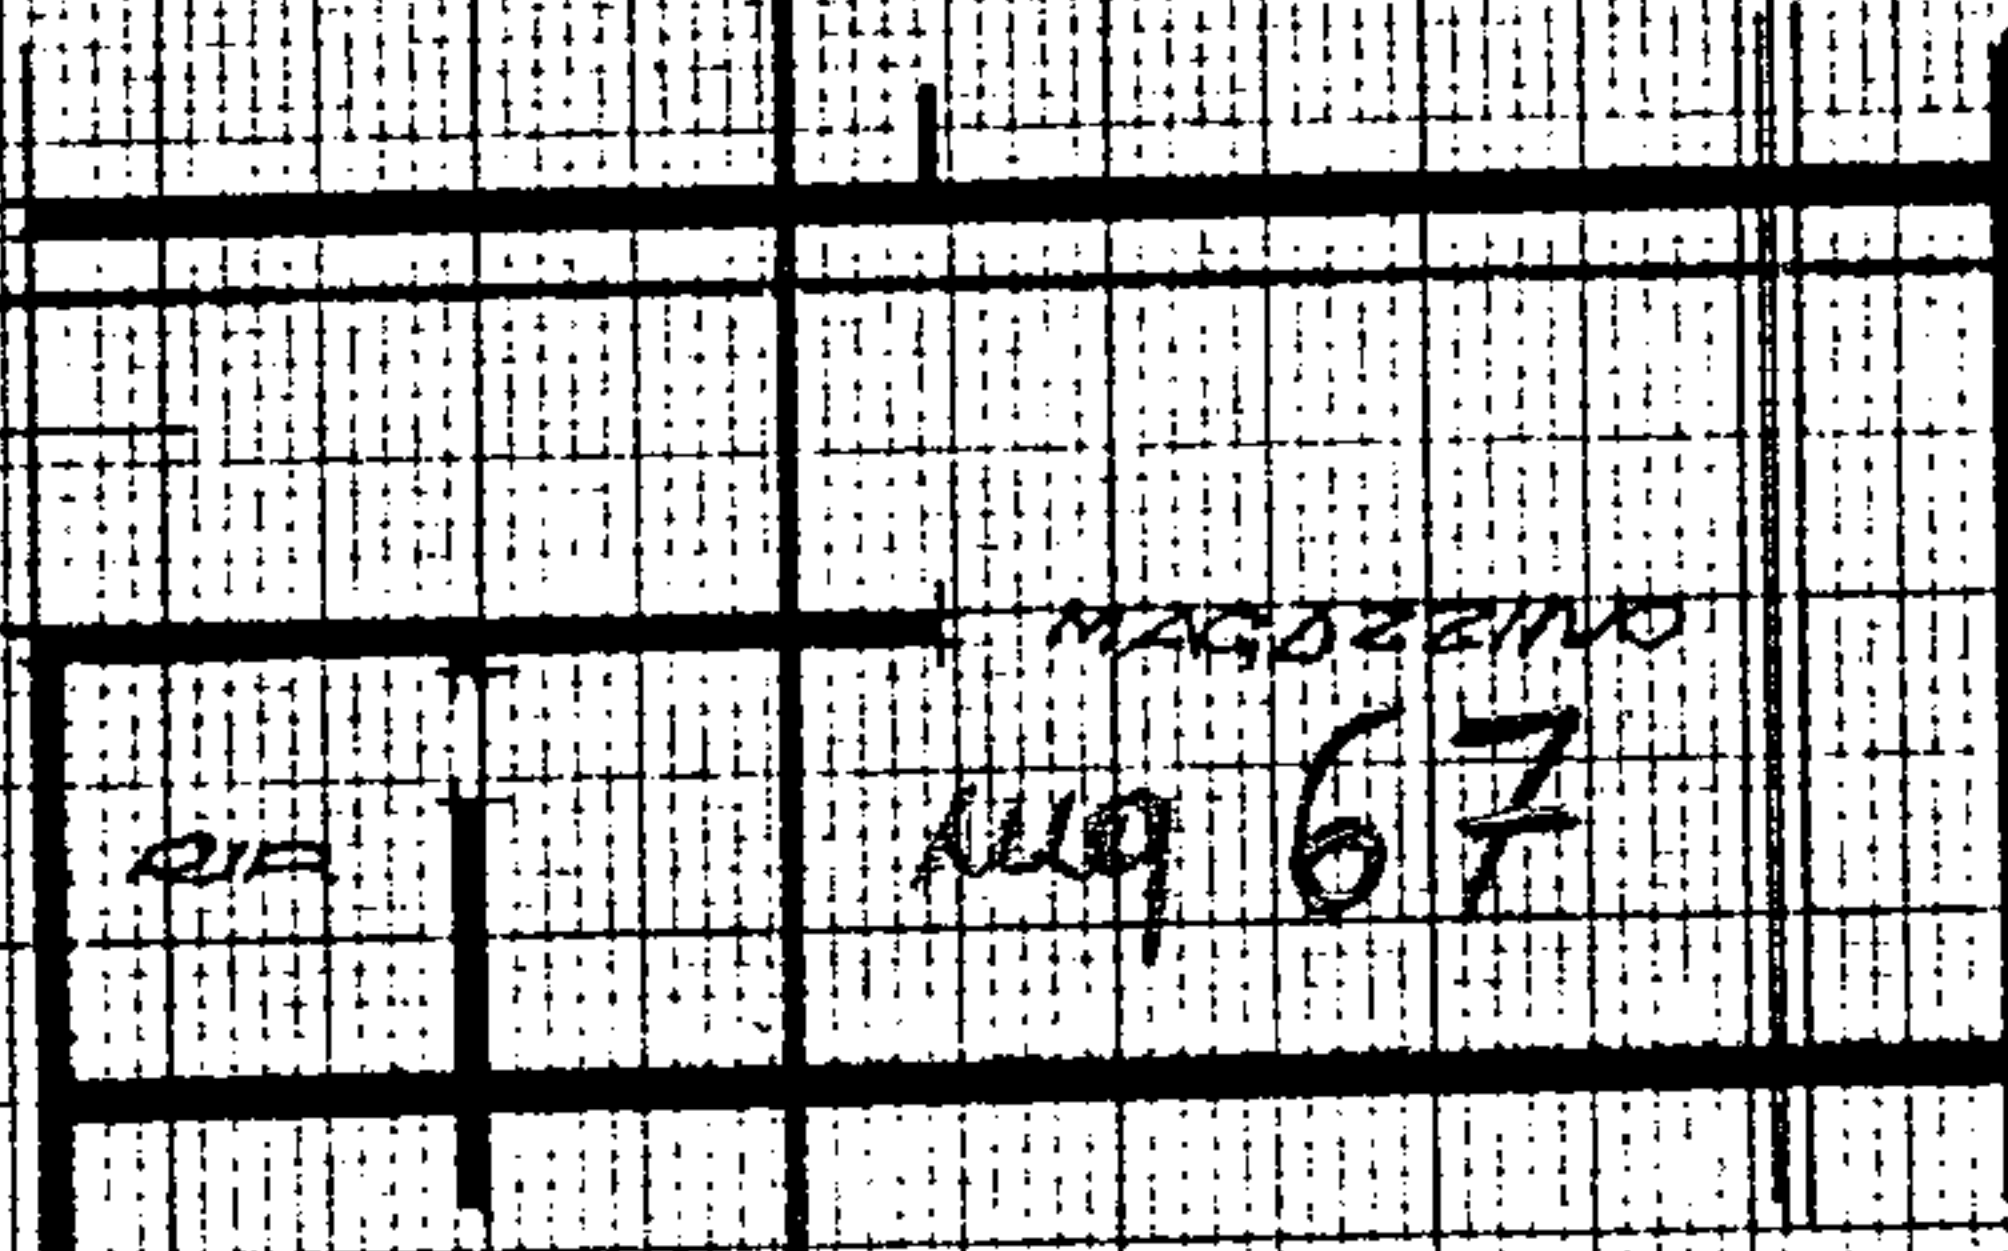

ORIENTAM