

**Agenzia del Territorio  
CATASTO FABBRICATI  
Ufficio Provinciale di  
La Spezia**

Dichiarazione protocollo n. SP0042035 del 22/04/2005

Planimetria di u.i.u. in Comune di Sarzana

Via Garbusi

civ. 8

Identificativi Catastali:


Sezione:  
Foglio: 44  
Particella: 115  
Subalterno: 5

Compilata da:  
Sorice Angelo  
Iscritto all'albo:  
Geometri


Prov. La Spezia N. 1011

Scheda n. 1 Scala 1:200

### PIANO TERRA

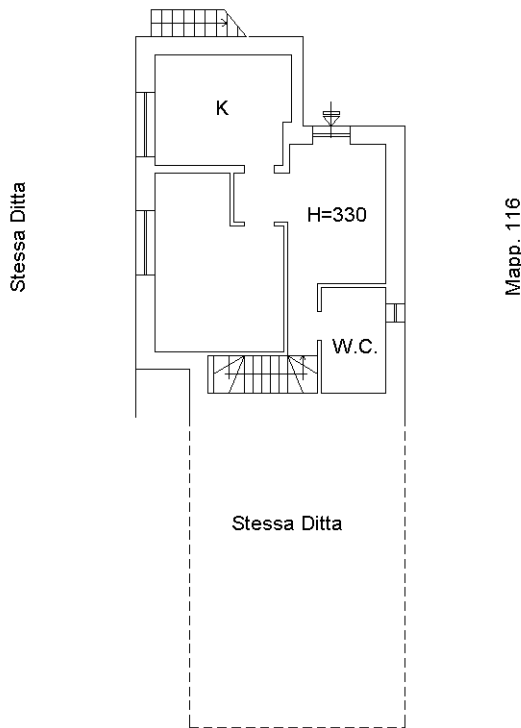

### PIANO INTERRATO

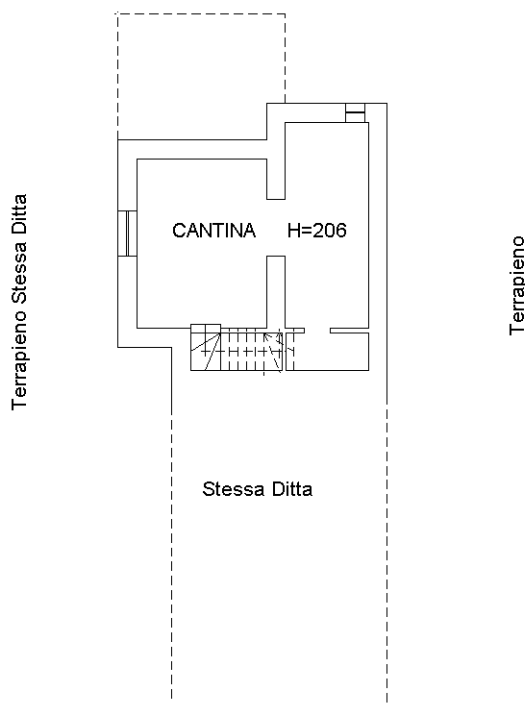

Catasto dei Fabbricati - Situazione al 21/03/2021 - Comune di SARZANA (I449) - < Foglio: 44 - Particella: 115 - Subalterno: 5 >  
VIA NILLO GARBUSI n. 8 piano: S1-T;

Ultima planimetria in atti