




MINISTERO DELLE FINANZE DIREZIONE GENERALE, DEL CATASTO E DEI SERVIZI TECNICI ERARIALI NUOVO CATASTO EDILIZIO URBANO

Lire
50

(R. DECRETO-LEGGE 13 APRILE 1939, N. 652)

Planimetria dell'immobile situato nel Comune di COLOGNO MONZESE Via G. Rossa n. 1.
Proprietà COOPERATIVA EDILIZIA "LA NUOVA COLOGNO" S.R.L.
Relata alla dichiarazione presentata all'Ufficio Tecnico Erariale di MILANO

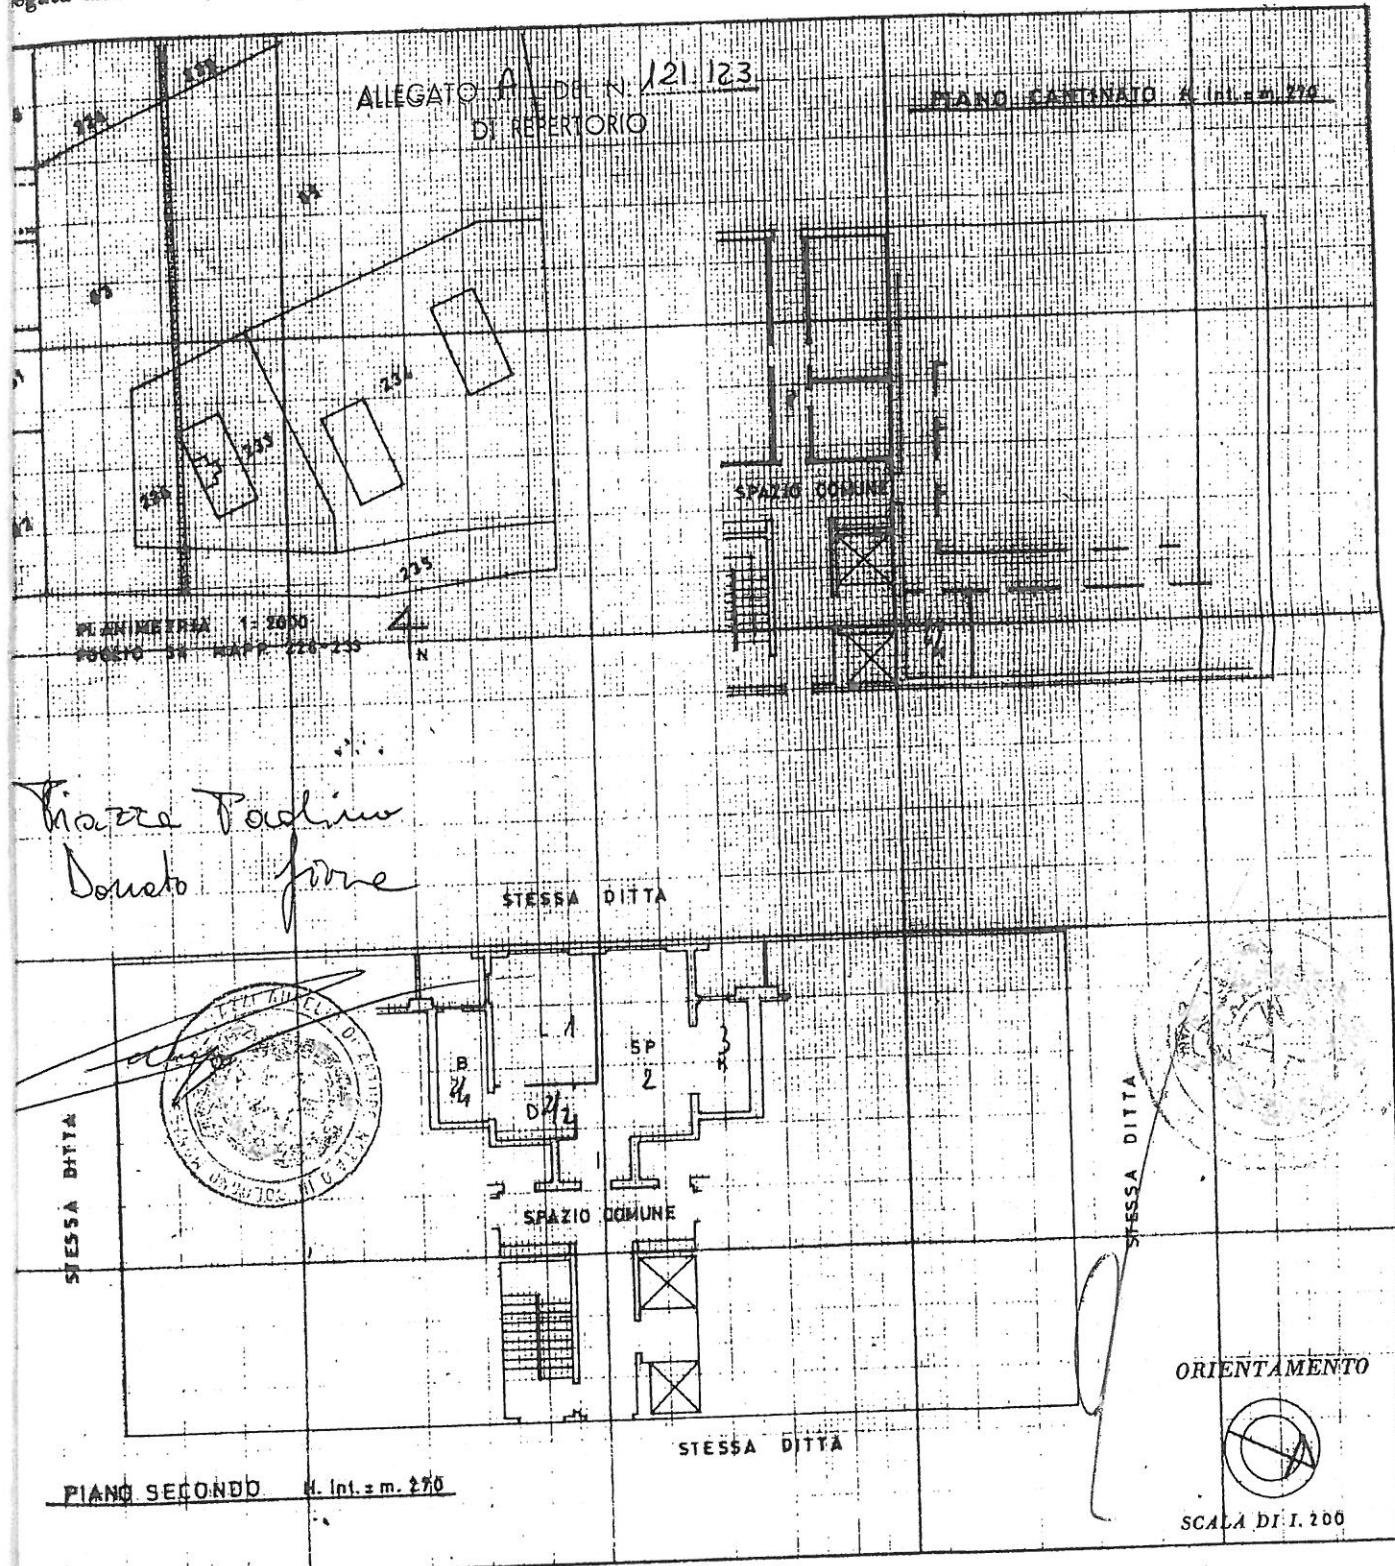

*Tracce Pauline
Donato forme*

SPAZIO RISERVATO PER LE ANNOTAZIONI D'UFFICIO

DATA	PARTITA
PROT. N°	34
	233
	14

Compilata dal ARCH. EMIDIO PAGNONI
(Titolo, nome e cognome del tecnico)

Iscritto all'Albo de gli ARCHITETTI
della Provincia di MILANO

DATA

Firma: *[Signature]*




NUOVO CATASTO EDILIZIO URBANO

(R. DECRETO-LEGGE 13 APRILE 1939, N. 652)

Simetria dell'immobile situato nel Comune di Cologno Monzese Via 9. Rosso 1
 Cooperativa Edilizia La Nuova Cologno Srl
 gata alla dichiarazione presentata all'Ufficio Tecnico Erariale di Milano

ALLEGATO B DEL N. 121.123
 DI REPERTORIO

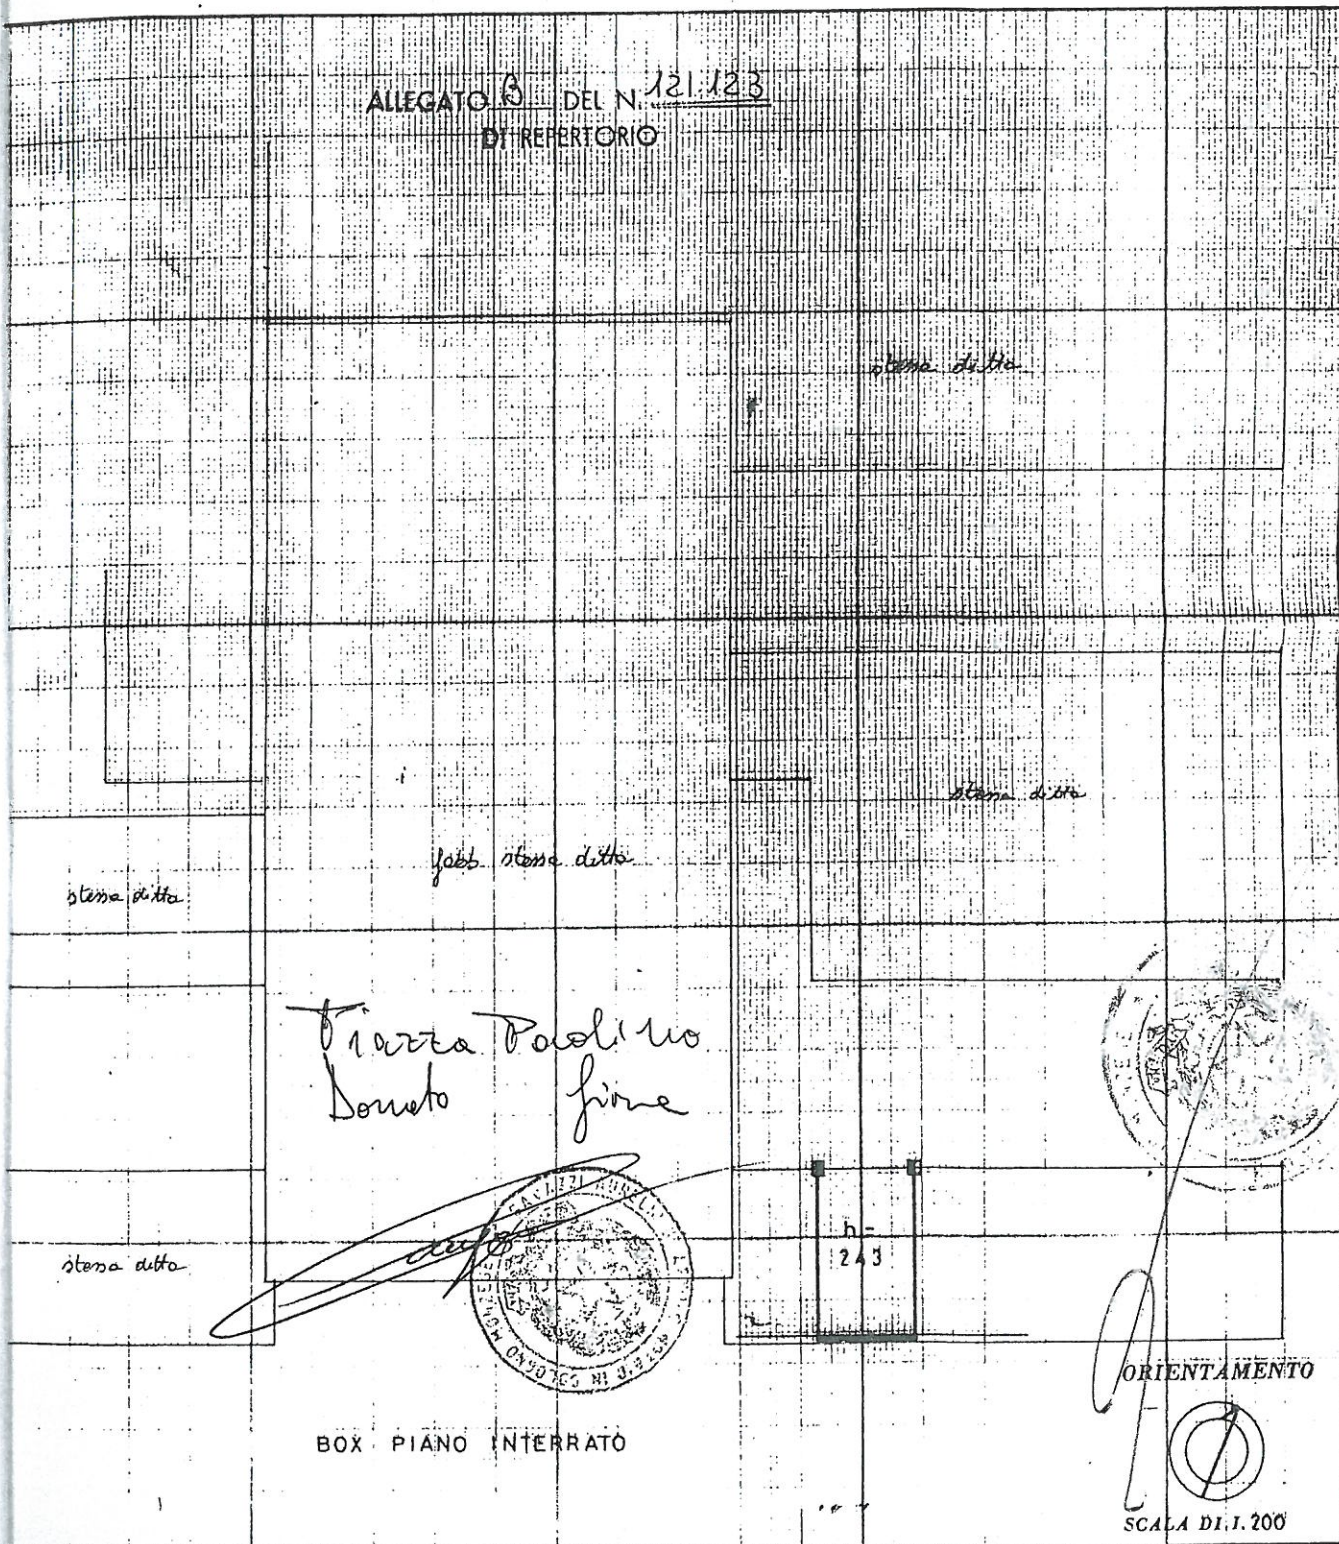

SPAZIO RISERVATO PER LE ANNOTAZIONI D'UFFICIO

A
 T. N°

34
 233
 89

Compilata dal l'arch. Ennio Fagnoni
 (Titolo, nome e cognome del tecnico)

Iscritto all'Albo de gli architetti
 della Provincia di Milano

DATA

Firma:

[Handwritten signature]